


工事件名	都営稲城アパート除却工事(次の2)			図面番号
工事場所	東京都稲城市大丸526番ほか			2
図面名称	配置図(7,8,9号棟)			
縮尺	1/300	課長	係長	担当者
作成日	21.11.04			
訂正				

凡例

—— 工事範囲

▨ 除却建物

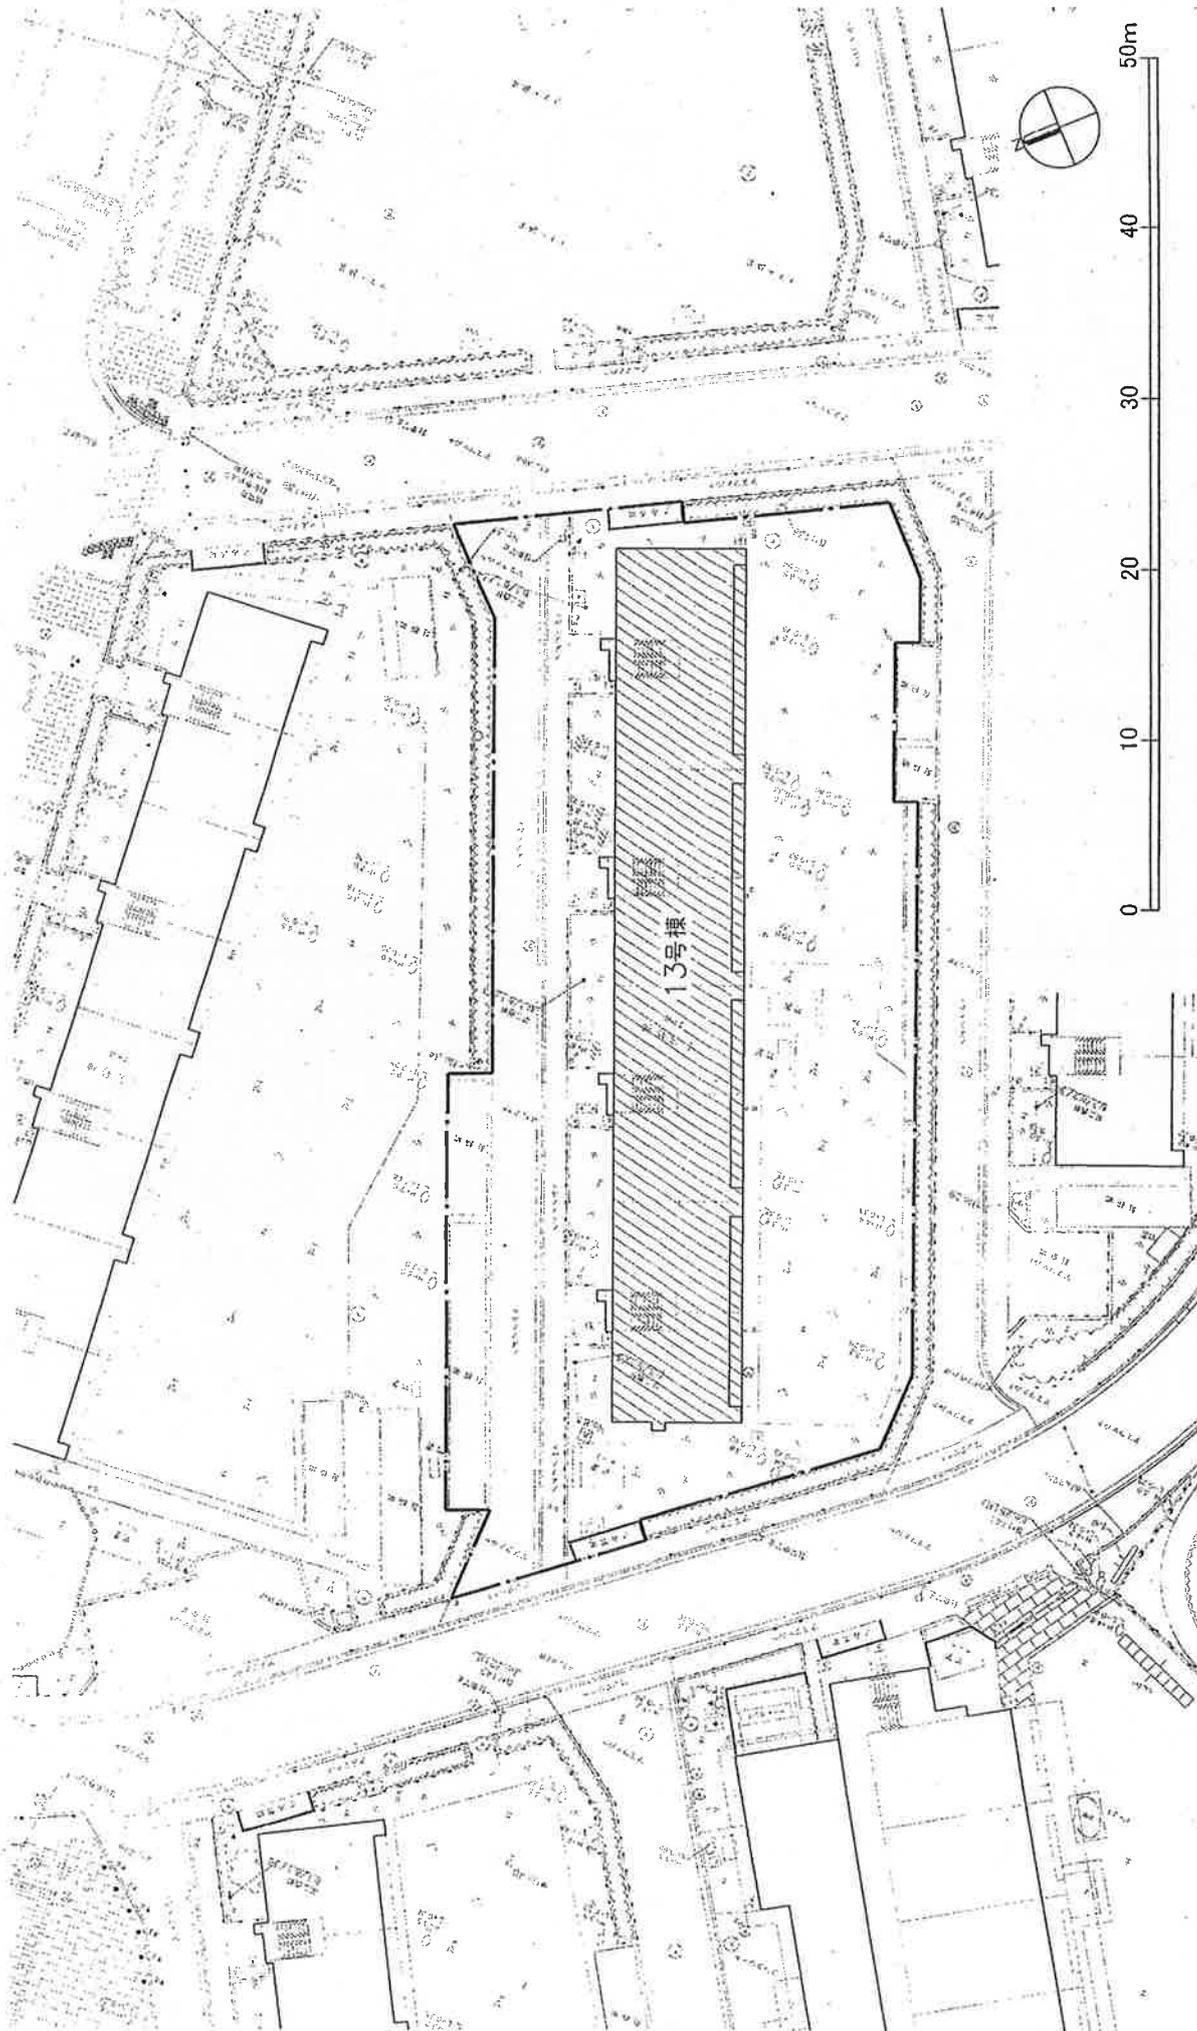


工事件名	都営稲城アパート除却工事(その2)			図面番号	3
工事場所	東京都稲城市大丸526番ほか				
図面名称	配置図(13号棟)			課長	係長
縮尺	1/300				
作成日	21.11.04				
訂正					

凡例

—— 工事範囲

▨ 除却建物

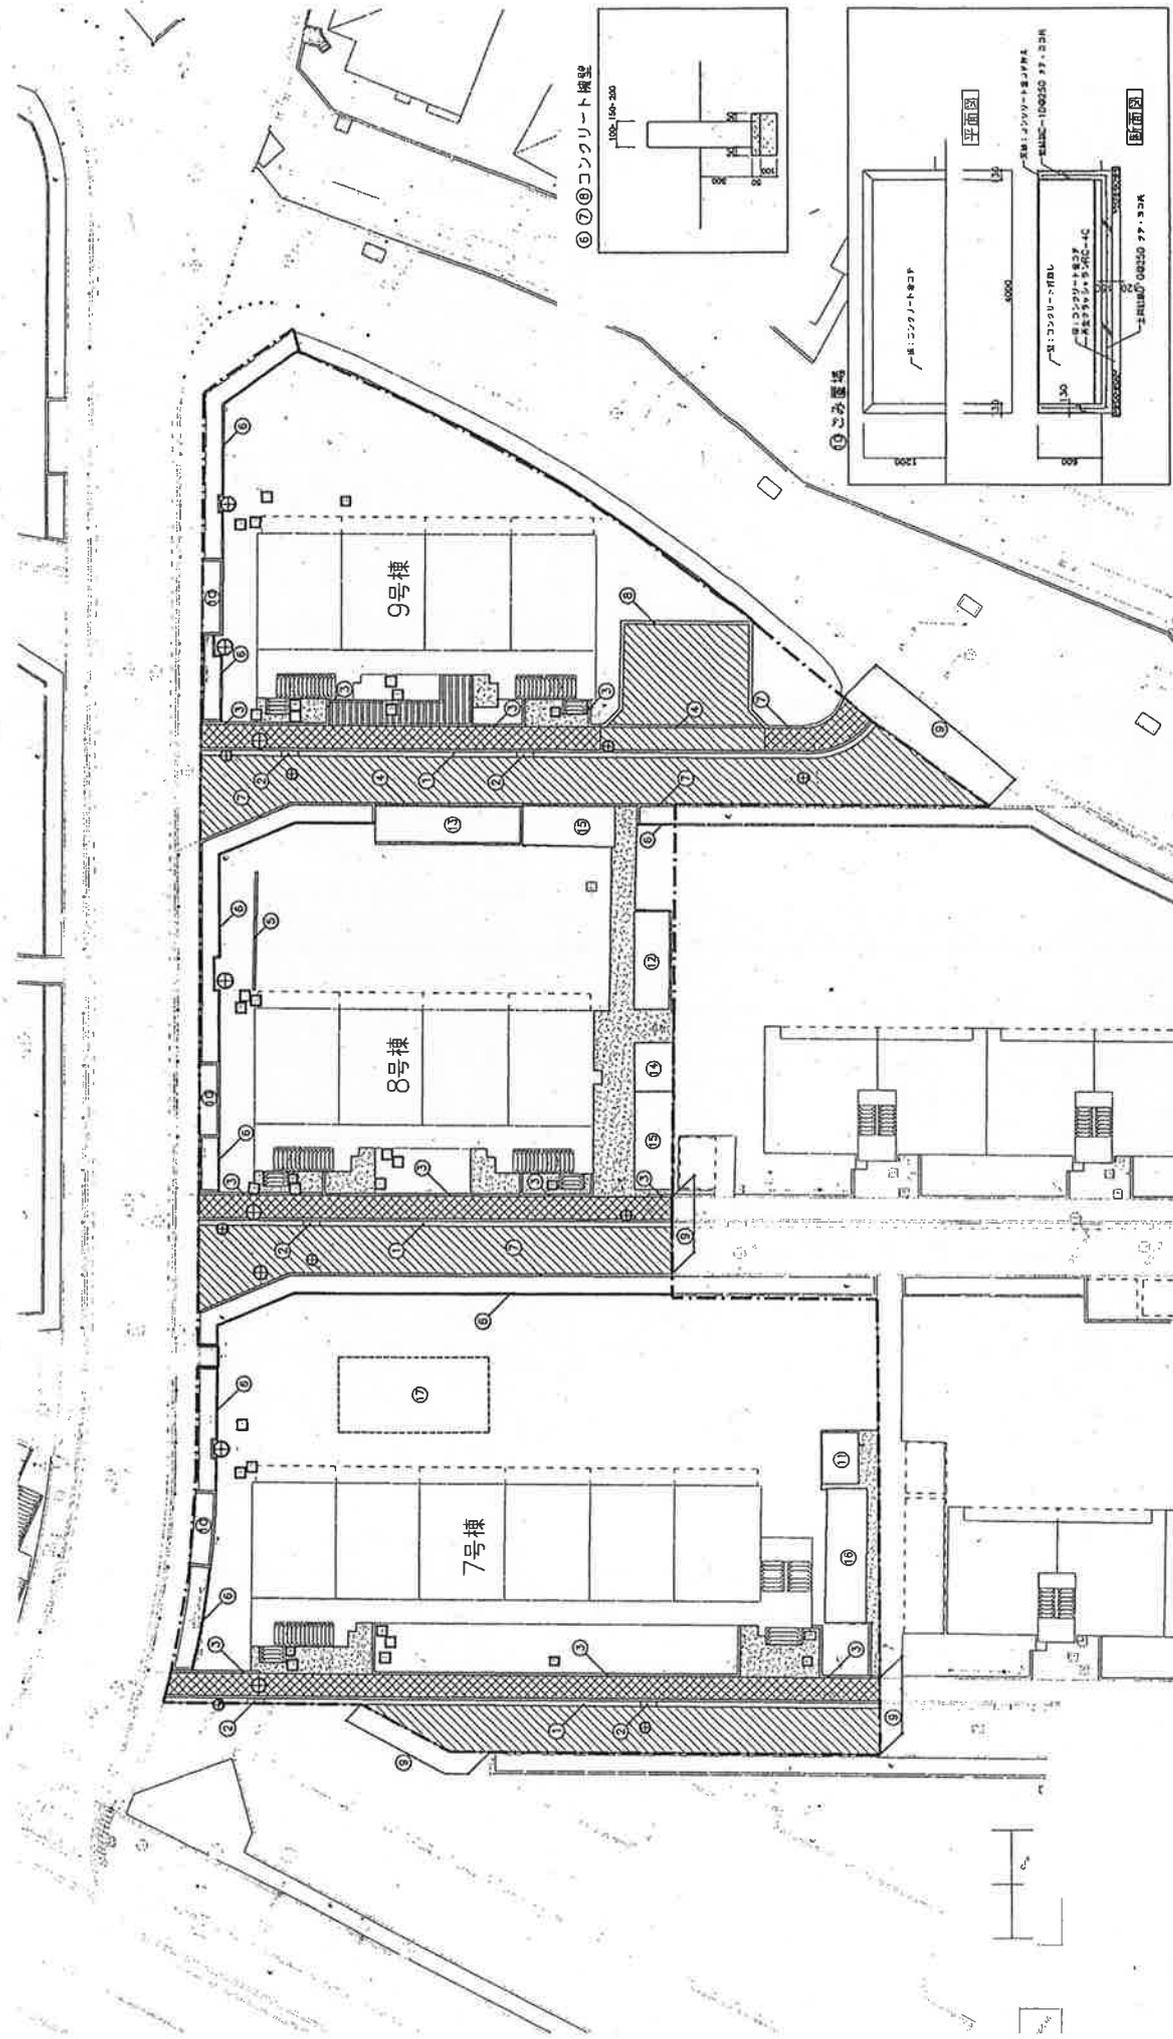

凡例

工事範囲	
アスファルト舗装 t=50	
アスファルト舗装 t=30	
コンクリート舗装 t=150	
コンクリート舗装 t=70	
スロープ	

①	コンクリート構壁 (7200)
②	グレーチング
③	砕石 150x200
④	砕石 150x150
⑤	砕石 120x120
⑥	コンクリート構壁 (7100)
⑦	コンクリート構壁 (7150)

⑧	コンクリート構壁 (7200)
⑨	アスコンカッター
⑩	ごみ置場
⑪	自転車置場 53型 1スパン
⑫	自転車置場 53型 2スパン
⑬	自転車置場 53型 3スパン
⑭	自転車置場 S型 1スパン



⑮	自転車置場 S型 2スパン
⑯	自転車置場 S型 3スパン
⑰	コンクリートブロック (7100)
⑱	角型柵 (工事範囲内は全て)
㉑	円形柵 (工事範囲内は全て)


*道路内の配置は納骨後、全てモジュール詰めとする。



工事件名	御宮稲城アパート除却工事 (292)	図面番号	
工事場所	東京都稲城市大丸526番ほか		4
図面名称	外構撤去図-1 (7,8,9号棟)		
縮尺	1/300	課長	係長
作成日	21.11.04		担当者
訂正			

⑥⑦⑧コンクリート構壁

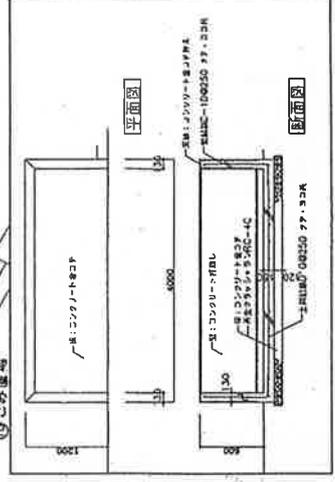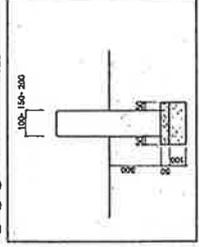

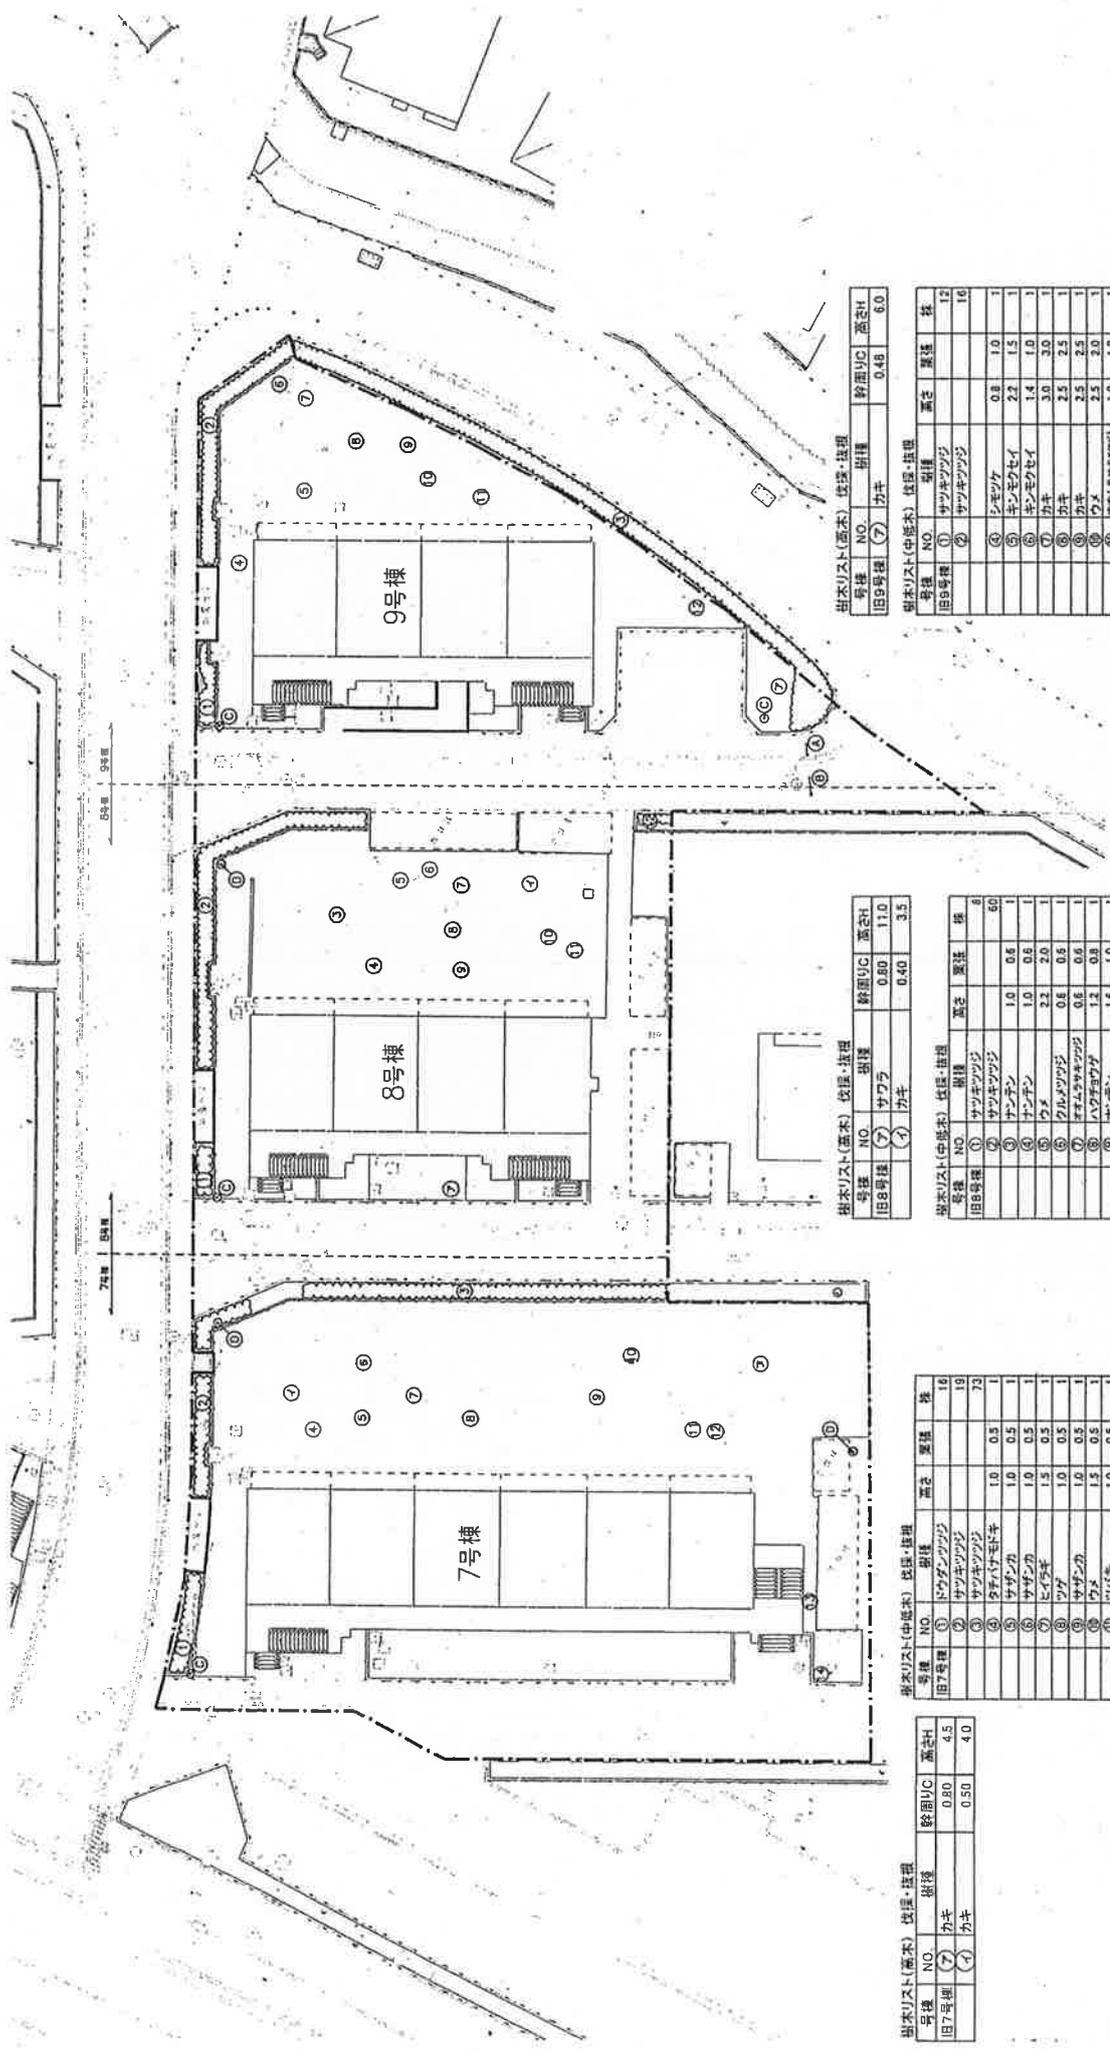

出木リスト(高木) 伐區・抜根

号棟	NO.	樹種	幹周(C)	高さ(H)
出木7号棟	⑦	カキ	0.80	4.5
	⑧	カキ	0.50	4.0

出木リスト(中低木) 伐區・抜根

号棟	NO.	樹種	高さ	要法	株
出木7号棟	①	トウダイクサツツ			16
	②	サツキツツ			19
	③	サツキツツ			73
	④	タチバナモドキ	1.0	0.5	1
	⑤	サザンカ	1.0	0.5	1
	⑥	サザンカ	1.0	0.5	1
	⑦	ヒメフキ	1.5	0.5	1
	⑧	ツバ	1.0	0.5	1
	⑨	サザンカ	1.0	0.5	1
	⑩	ツバ	1.0	0.5	1
	⑪	ツバ	1.0	0.5	1
	⑫	ツバ	1.0	0.5	1
	⑬	ツバ	1.0	0.5	1
	⑭	ツバ	1.0	0.5	1
	⑮	ツバ	1.0	0.5	1
	⑯	ツバ	1.0	0.5	1
	⑰	ツバ	1.0	0.5	1
	⑱	ツバ	1.0	0.5	1
	⑲	ツバ	1.0	0.5	1
	⑳	ツバ	1.0	0.5	1
	㉑	ツバ	1.0	0.5	1
	㉒	ツバ	1.0	0.5	1
	㉓	ツバ	1.0	0.5	1
	㉔	ツバ	1.0	0.5	1
	㉕	ツバ	1.0	0.5	1
	㉖	ツバ	1.0	0.5	1
	㉗	ツバ	1.0	0.5	1
	㉘	ツバ	1.0	0.5	1
	㉙	ツバ	1.0	0.5	1
	㉚	ツバ	1.0	0.5	1
	㉛	ツバ	1.0	0.5	1
	㉜	ツバ	1.0	0.5	1
	㉝	ツバ	1.0	0.5	1
	㉞	ツバ	1.0	0.5	1
	㉟	ツバ	1.0	0.5	1
	㊱	ツバ	1.0	0.5	1
	㊲	ツバ	1.0	0.5	1
	㊳	ツバ	1.0	0.5	1
	㊴	ツバ	1.0	0.5	1
	㊵	ツバ	1.0	0.5	1
	㊶	ツバ	1.0	0.5	1
	㊷	ツバ	1.0	0.5	1
	㊸	ツバ	1.0	0.5	1
	㊹	ツバ	1.0	0.5	1
	㊺	ツバ	1.0	0.5	1
	㊻	ツバ	1.0	0.5	1
	㊼	ツバ	1.0	0.5	1
	㊽	ツバ	1.0	0.5	1
	㊾	ツバ	1.0	0.5	1
	㊿	ツバ	1.0	0.5	1

出木リスト(高木) 伐區・抜根

号棟	NO.	樹種	幹周(C)	高さ(H)
出木8号棟	⑦	サクラ	0.80	11.0
	⑧	カキ	0.40	3.5

出木リスト(中低木) 伐區・抜根

号棟	NO.	樹種	高さ	要法	株
出木8号棟	①	サツキツツ			8
	②	サツキツツ			60
	③	サツキツツ			1
	④	サツキツツ			1
	⑤	サツキツツ			1
	⑥	サツキツツ			1
	⑦	サツキツツ			1
	⑧	サツキツツ			1
	⑨	サツキツツ			1
	⑩	サツキツツ			1
	⑪	サツキツツ			1
	⑫	サツキツツ			1
	⑬	サツキツツ			1
	⑭	サツキツツ			1
	⑮	サツキツツ			1
	⑯	サツキツツ			1
	⑰	サツキツツ			1
	⑱	サツキツツ			1
	⑲	サツキツツ			1
	㉑	サツキツツ			1
	㉒	サツキツツ			1
	㉓	サツキツツ			1
	㉔	サツキツツ			1
	㉕	サツキツツ			1
	㉖	サツキツツ			1
	㉗	サツキツツ			1
	㉘	サツキツツ			1
	㉙	サツキツツ			1
	㉚	サツキツツ			1
	㉛	サツキツツ			1
	㉜	サツキツツ			1
	㉝	サツキツツ			1
	㉞	サツキツツ			1
	㉟	サツキツツ			1
	㊱	サツキツツ			1
	㊲	サツキツツ			1
	㊳	サツキツツ			1
	㊴	サツキツツ			1
	㊵	サツキツツ			1
	㊶	サツキツツ			1
	㊷	サツキツツ			1
	㊸	サツキツツ			1
	㊹	サツキツツ			1
	㊺	サツキツツ			1
	㊻	サツキツツ			1
	㊼	サツキツツ			1
	㊽	サツキツツ			1
	㊾	サツキツツ			1
	㊿	サツキツツ			1

出木リスト(高木) 伐區・抜根

号棟	NO.	樹種	幹周(C)	高さ(H)
出木9号棟	⑦	カキ	0.48	6.0

出木リスト(中低木) 伐區・抜根

号棟	NO.	樹種	高さ	要法	株
出木9号棟	①	サツキツツ			12
	②	サツキツツ			16
	③	サツキツツ			1
	④	サツキツツ			1
	⑤	サツキツツ			1
	⑥	サツキツツ			1
	⑦	サツキツツ			1
	⑧	サツキツツ			1
	⑨	サツキツツ			1
	⑩	サツキツツ			1
	⑪	サツキツツ			1
	⑫	サツキツツ			1
	⑬	サツキツツ			1
	⑭	サツキツツ			1
	⑮	サツキツツ			1
	⑯	サツキツツ			1
	⑰	サツキツツ			1
	⑱	サツキツツ			1
	⑲	サツキツツ			1
	㉑	サツキツツ			1
	㉒	サツキツツ			1
	㉓	サツキツツ			1
	㉔	サツキツツ			1
	㉕	サツキツツ			1
	㉖	サツキツツ			1
	㉗	サツキツツ			1
	㉘	サツキツツ			1
	㉙	サツキツツ			1
	㉚	サツキツツ			1
	㉛	サツキツツ			1
	㉜	サツキツツ			1
	㉝	サツキツツ			1
	㉞	サツキツツ			1
	㉟	サツキツツ			1
	㊱	サツキツツ			1
	㊲	サツキツツ			1
	㊳	サツキツツ			1
	㊴	サツキツツ			1
	㊵	サツキツツ			1
	㊶	サツキツツ			1
	㊷	サツキツツ			1
	㊸	サツキツツ			1
	㊹	サツキツツ			1
	㊺	サツキツツ			1
	㊻	サツキツツ			1
	㊼	サツキツツ			1
	㊽	サツキツツ			1
	㊾	サツキツツ			1
	㊿	サツキツツ			1


出木リスト(中低木) 要法

号棟	NO.	樹種	高さ	要法	株
出木9号棟	①	サツキツツ	2.2	1.2	30
	②	サツキツツ			135
	③	サツキツツ			135

凡例

---	工事範囲
④	要止め W650
⑤	要止め W950
⑥	標識
⑦	外灯

工事件名	都管稲城アパート除却工事(2)	図面番号	5
工事場所	東京都稲城市大丸526番ほか	係長	担当者
図面名称	外構撤去図-2(7,8,9号棟)	係長	
縮尺	1/300	課長	
作成日	21.11.04		
訂正			

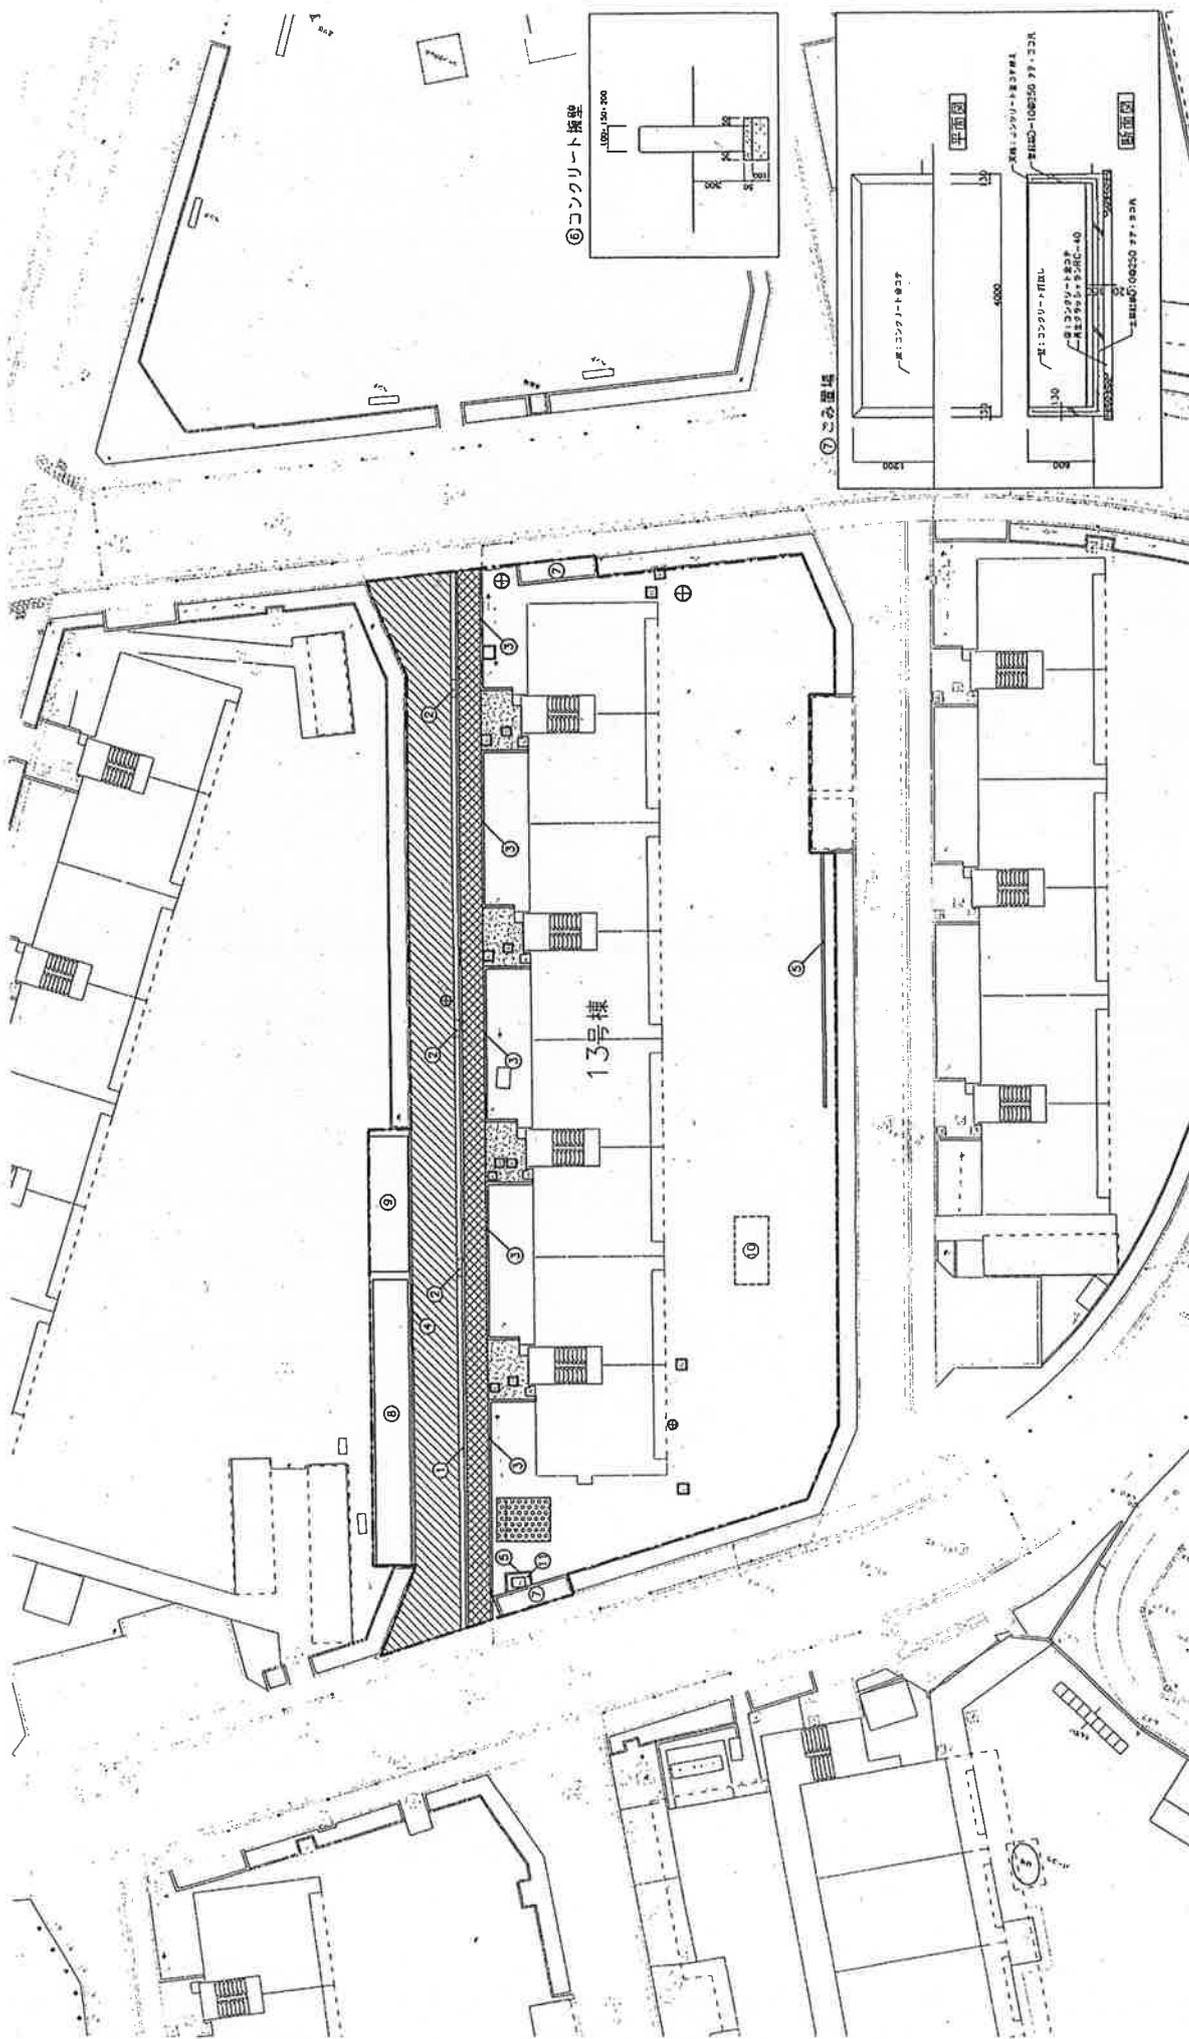

凡 例

①	L型脚溝	⑦	ごみ置場
②	グレーチング	⑧	円形柵 (工事範囲内は全て)
③	緑石 150×200	⑨	自転車置場 53型 6スパン
④	緑石 150×150	⑩	自転車置場 S型 3スパン
⑤	緑石 100×100	⑪	コンクリートブロック (7100)
⑥	穴番	⑫	雑コンクリート t=50
		⑬	角型柵 (工事範囲内は全て)

	工事範囲		
	アスファルト舗装 t=50		
	アスファルト舗装 t=30		
	コンクリート舗装 t=150		
	コンクリート舗装 t=70		

⑭	コンクリート壁	⑰	コンクリート壁
⑮	コンクリート壁	⑱	コンクリート壁
⑯	コンクリート壁	⑳	コンクリート壁
⑰	コンクリート壁	㉑	コンクリート壁
⑱	コンクリート壁	㉒	コンクリート壁
㉑	コンクリート壁	㉓	コンクリート壁
㉒	コンクリート壁	㉔	コンクリート壁
㉓	コンクリート壁	㉕	コンクリート壁
㉔	コンクリート壁	㉖	コンクリート壁
㉕	コンクリート壁	㉗	コンクリート壁
㉖	コンクリート壁	㉘	コンクリート壁
㉗	コンクリート壁	㉙	コンクリート壁
㉘	コンクリート壁	㉚	コンクリート壁
㉙	コンクリート壁	㉛	コンクリート壁
㉚	コンクリート壁	㉜	コンクリート壁
㉛	コンクリート壁	㉝	コンクリート壁
㉜	コンクリート壁	㉞	コンクリート壁
㉝	コンクリート壁	㉟	コンクリート壁
㉞	コンクリート壁	㊱	コンクリート壁
㉟	コンクリート壁	㊲	コンクリート壁
㊱	コンクリート壁	㊳	コンクリート壁
㊲	コンクリート壁	㊴	コンクリート壁
㊳	コンクリート壁	㊵	コンクリート壁
㊴	コンクリート壁	㊶	コンクリート壁
㊵	コンクリート壁	㊷	コンクリート壁
㊶	コンクリート壁	㊸	コンクリート壁
㊷	コンクリート壁	㊹	コンクリート壁
㊸	コンクリート壁	㊺	コンクリート壁
㊹	コンクリート壁	㊻	コンクリート壁
㊺	コンクリート壁	㊼	コンクリート壁
㊻	コンクリート壁	㊽	コンクリート壁
㊼	コンクリート壁	㊾	コンクリート壁
㊽	コンクリート壁	㊿	コンクリート壁
㊾	コンクリート壁		
㊿	コンクリート壁		

①	工事範囲	①	円形柵 (工事範囲内は全て)
②	アスファルト舗装 t=50	②	自転車置場 53型 6スパン
③	アスファルト舗装 t=30	③	自転車置場 S型 3スパン
④	コンクリート舗装 t=150	④	コンクリートブロック (7100)
⑤	コンクリート舗装 t=70	⑤	雑コンクリート t=50
		⑥	角型柵 (工事範囲内は全て)

工事件名	都営福城アパート除却工事 (その2)	図面番号	6
工事場所	東京都福城市大丸526番ほか	縮尺	1/300
図面名称	外構撤去図-1 (13号棟)	作成日	21.11.04
		訂正	
		係長	
		課長	
		担当者	

※道路内の記号は撤去後、全てモルタル埋めとする。

樹木リスト(中根木) 伐採・移植


等種	NO.	樹種	高さ	直径	注
樹13号棟					
	①	サンゴジュ	0.5	0.5	1
	②	シロ	3.5	1.0	1
	③	シロ	3.0	1.0	1
	④	ササキ	1.0	1.0	1
	⑤	アジサイ	1.0	1.0	1
	⑥	アジサイ	1.8	1.8	1
	⑦	ササキ	1.5	1.5	2
	⑧	コデマリ	1.2	1.0	1
	⑨	シロ	1.5	1.0	1
	⑩	ササキ	1.5	1.0	2

樹木リスト(高木) 伐採・移植

等種	NO.	樹種	幹周(C)	高さ(H)
樹13号棟	①	イチヨウ	1.03	11.0
	②	イチヨウ	0.89	11.0
	③	サクラ	0.99	7.0
	④	モミジ	0.35	3.5
	⑤	イチヨウ	0.56	8.5
	⑥	コブシ	0.34	4.0
	⑦	ミカン	0.49	3.5
	⑧	ヒメ	0.57	4.5
	⑨	ツバキ	0.18	3.5
	⑩	クロマツ	0.43	10.0
	⑪	サワラ	0.84	12.5
	⑫	オハキ	0.80	4.8


掘削土 計算

掘削土	NO.	樹種	高さ	直径	注
掘1号	①	ササキ	1.5	1.5	1
掘2号	②	ササキ	1.5	1.5	1
掘3号	③	ササキ	1.5	1.5	1
掘4号	④	ササキ	1.5	1.5	1
掘5号	⑤	ササキ	1.5	1.5	1

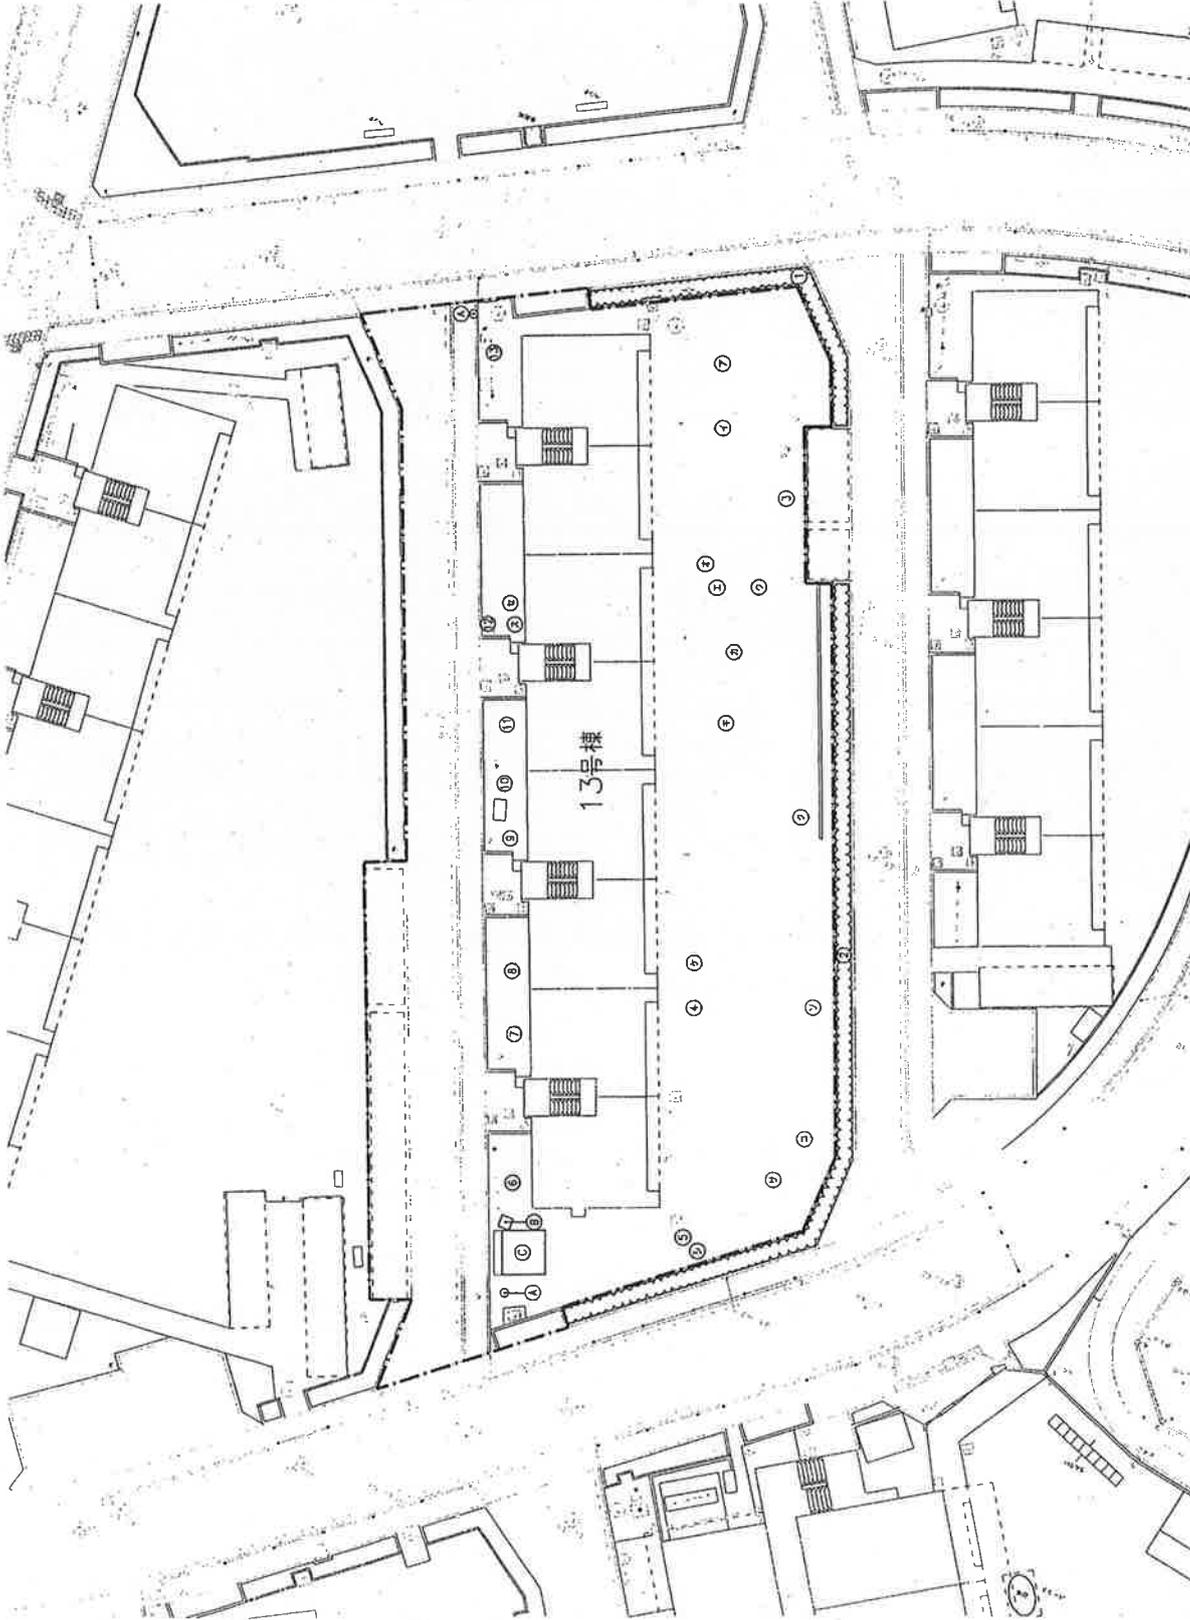

---	工事範囲
○	標識
◎	消火器
◎	フレハブ物置

工事仕名	都営稲城アパート除却工事(2の2)	図面番号	7
工事場所	東京都稲城市大丸526番ほか		
図面名称	外構撤去図-2(13号棟)		
縮尺	1/300	係長	担当
作成日	21.11.04	係長	担当
訂正			

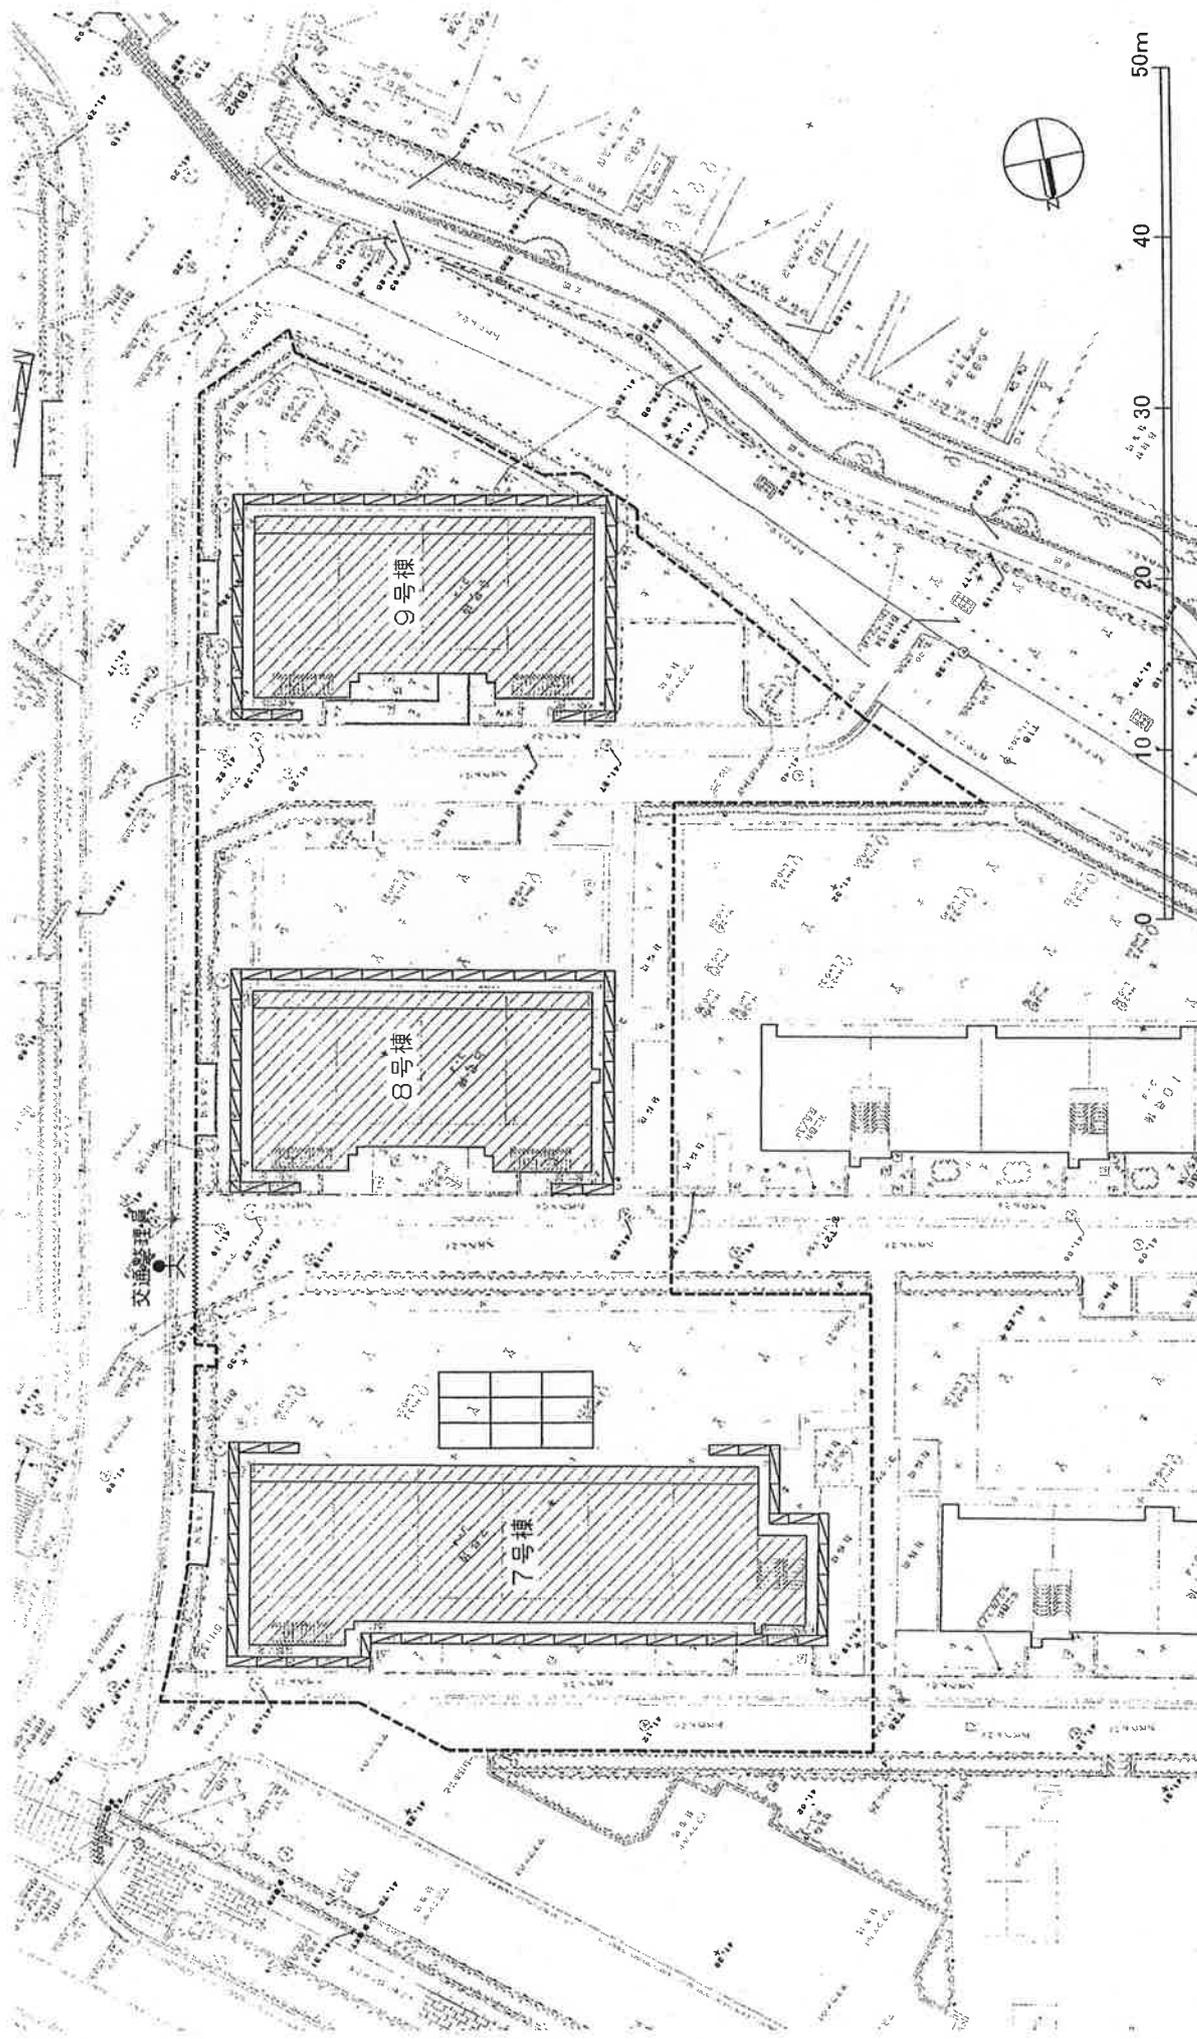


0 10 20 30 40 50m

工事件名	都営稲城アパート除却工事(その2)		図面番号
工事場所	東京都稲城市大丸526番ほか		8
図面名称	仮設図(7,8,9号棟)		
縮尺	1/300	課長	係長
作成日	21.11.04	主任	担当者
訂正			


凡例

- 仮囲い (万能鋼板H=3.0m)
- ~~~~~ 仮設ゲート (H=5.0m, W=6.0m)
- ▨ 外部足場 (W=600) (手摺先行工法) + 防音パネル張
- ⊙ 交通整理員
- ▭ 鉄板敷きア) 22

特組足場 (W=600)

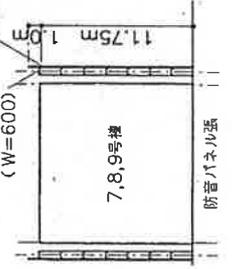


防音パネル張

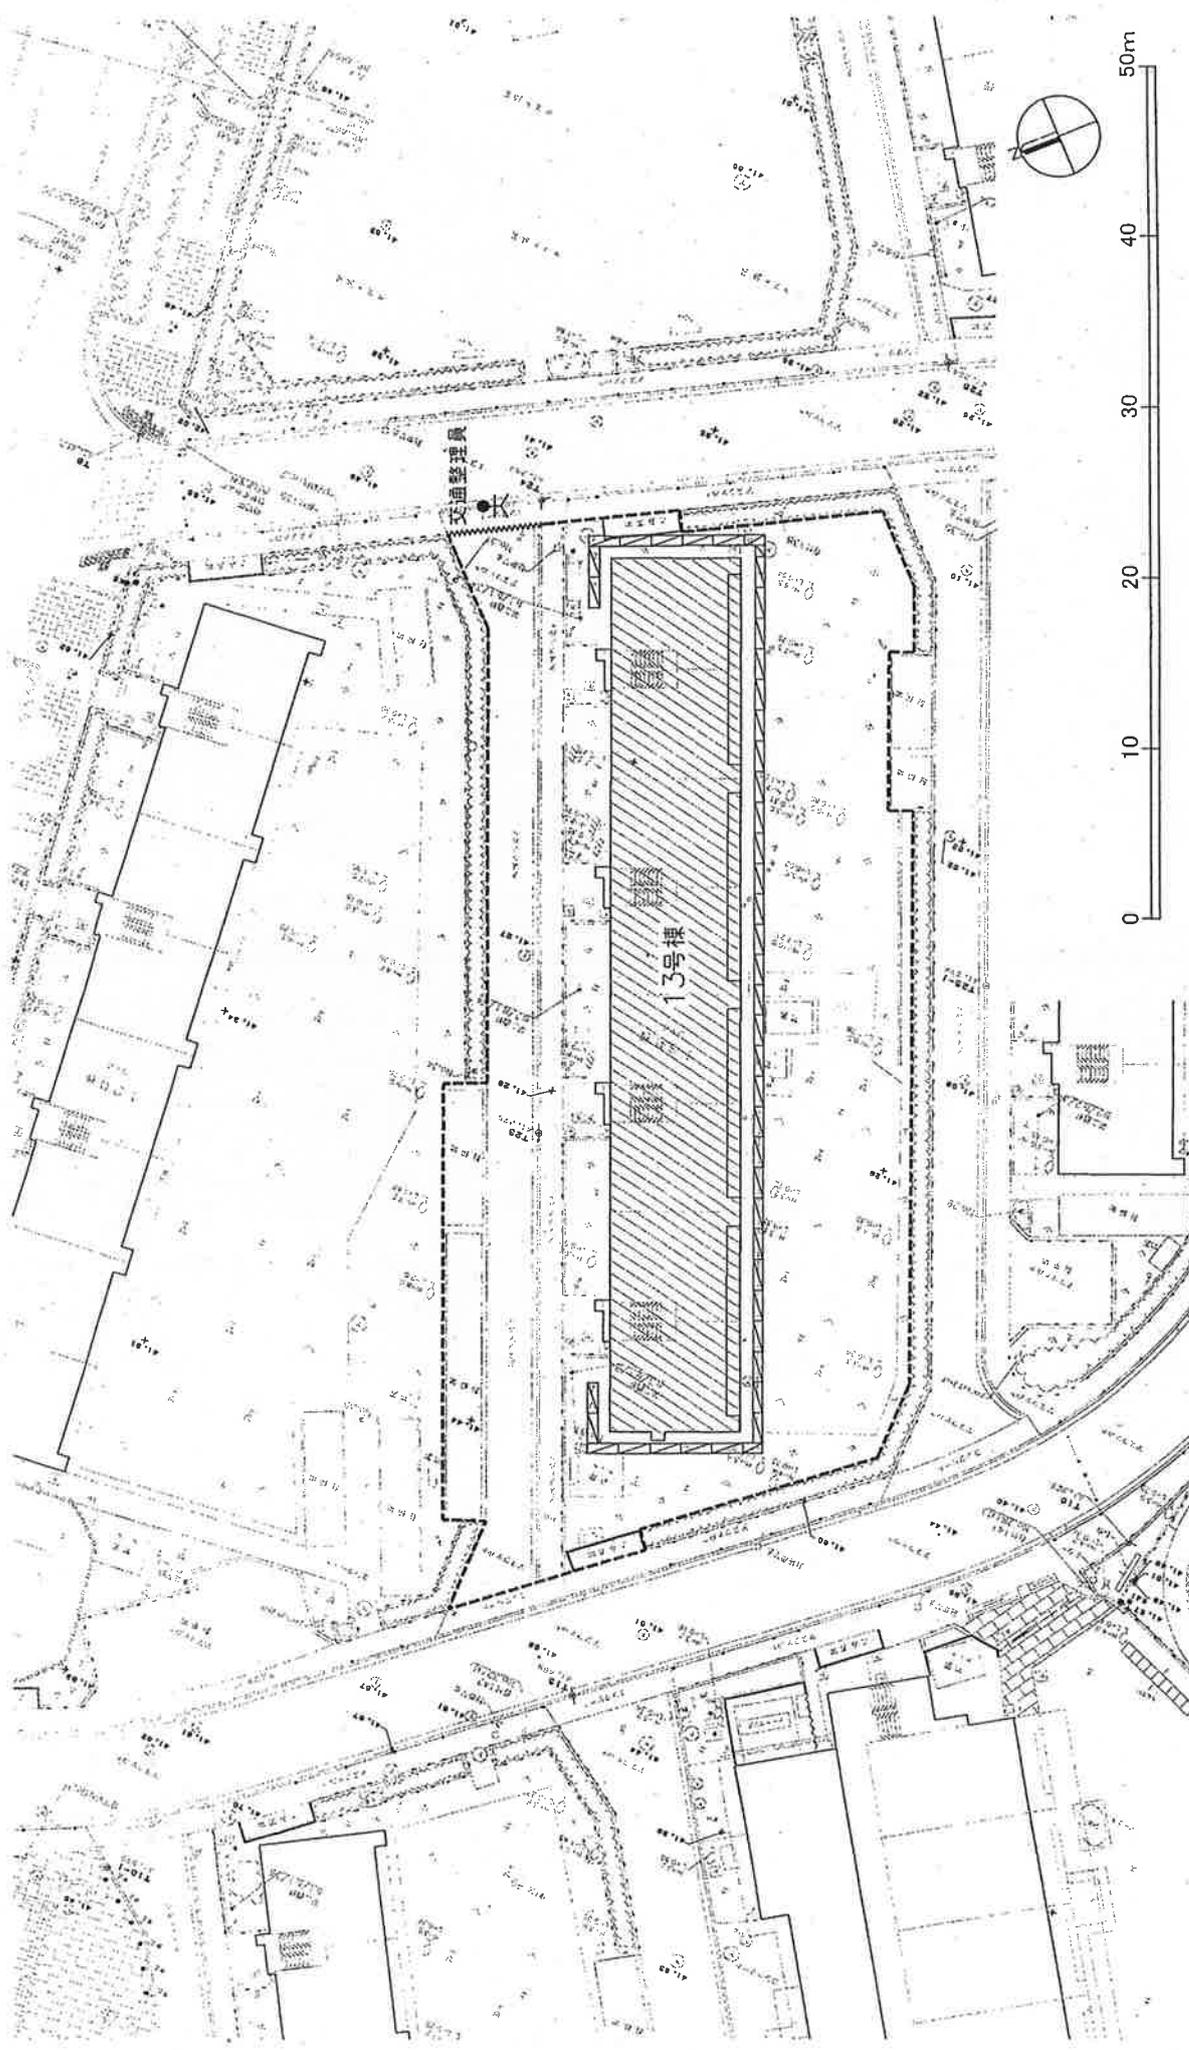


工事件名	都営稲城アパート除却工事(その2)			図面番号	9
工事場所	東京都稲城市大丸526番ほか				
図面名称	仮設図(13号棟)			課長	係長
縮尺	1/300			作成日	21.11.04
訂正					

凡例

- 仮囲い (万能鋼板H=3.0m)
- ~~~~~ 仮設ゲート (H=5.0m, W=6.0m)
- ▨ 外部足場 (W=600) (手摺先行工法) + 防音パネル張
- ⊙ 交通整理員

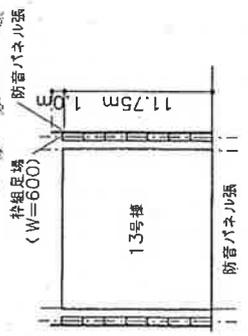


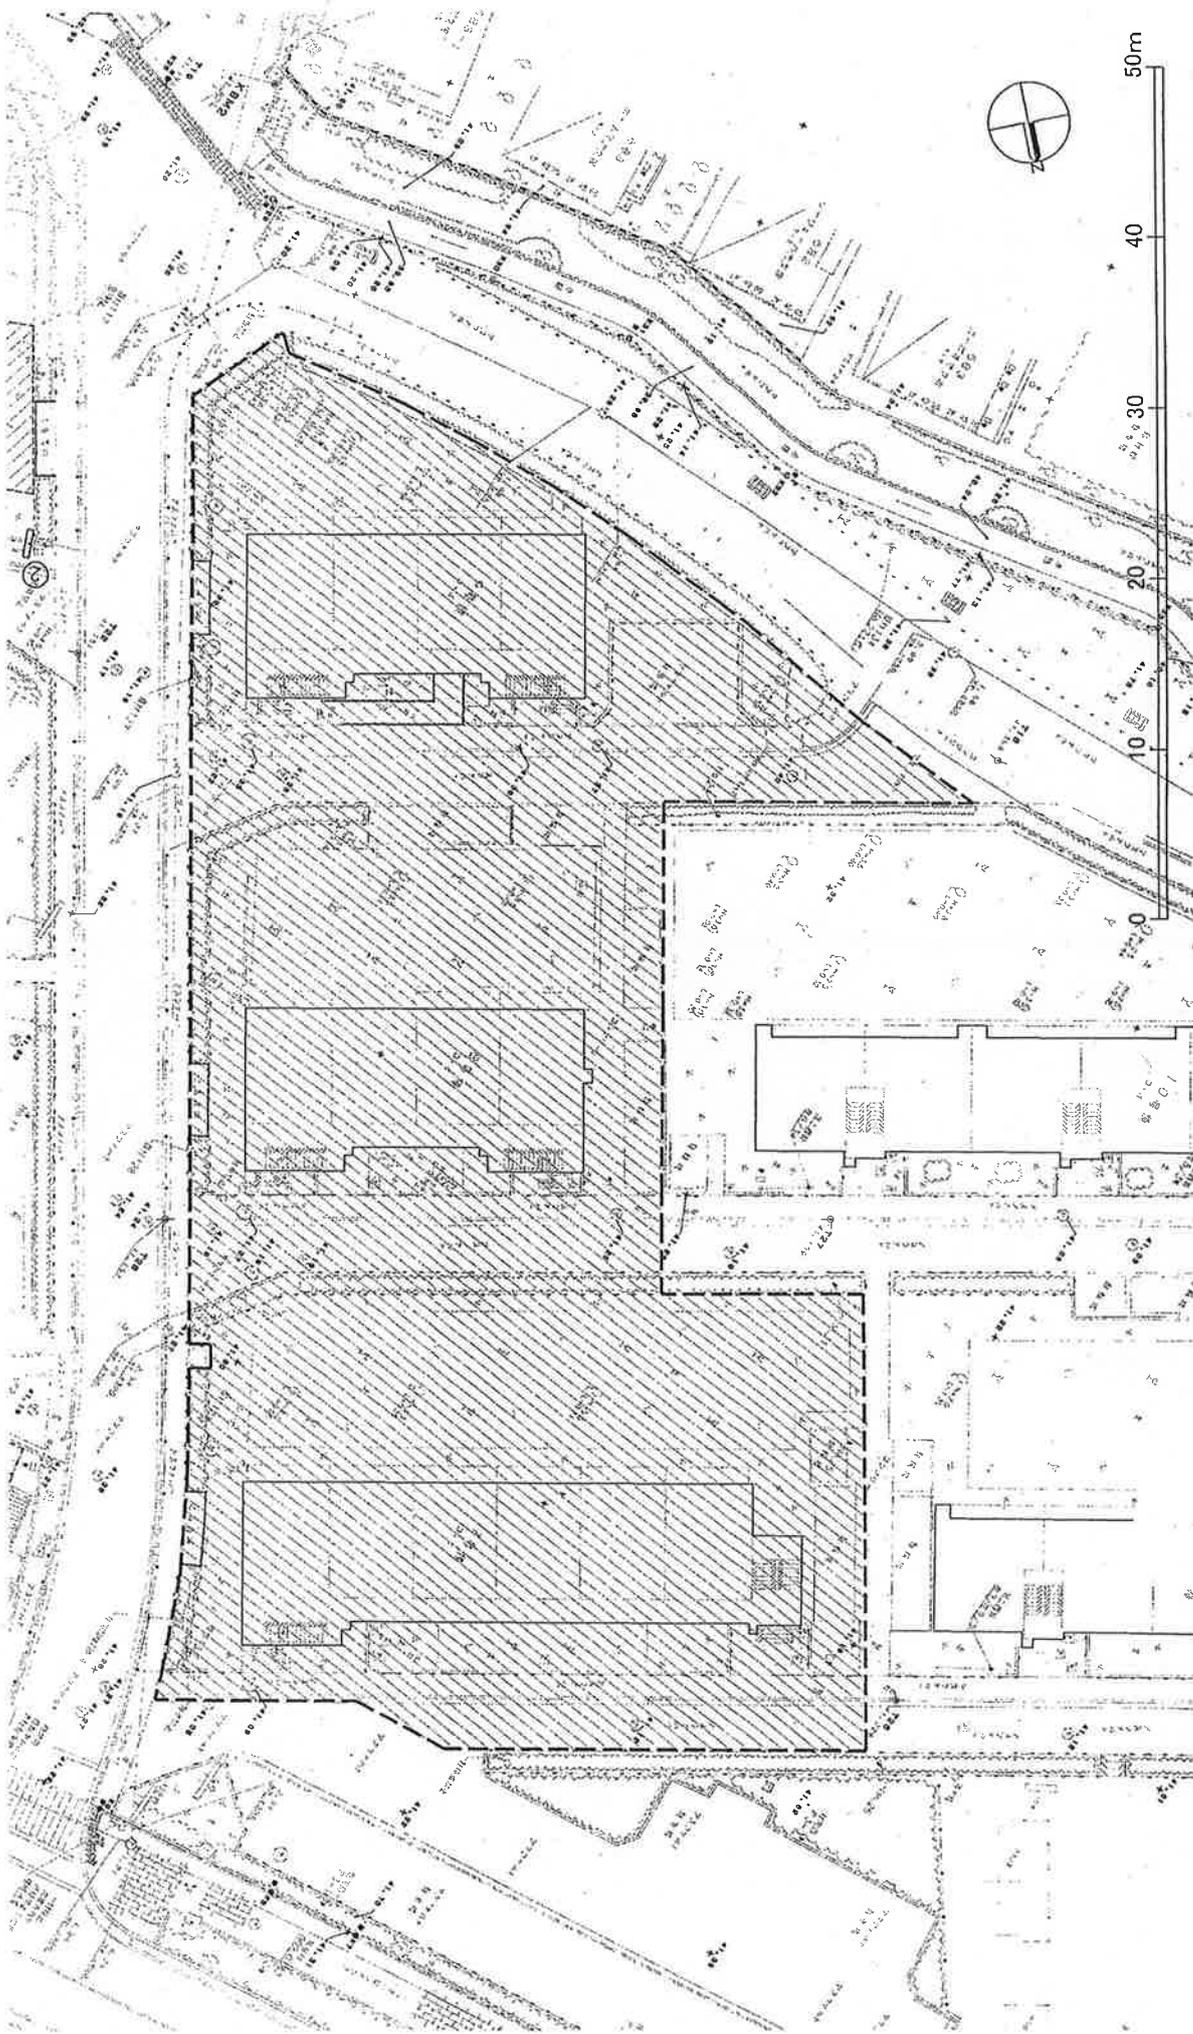


凡例

- - - - - なまし線
- ////// 整地範囲 (整地後クローバー播種)

1. なまし線及び敷地境界は、測量図を基に、現場調査の結果、必要に応じて修正する。
 2. 敷地境界は、測量図を基に、現場調査の結果、必要に応じて修正する。
 3. シリコンコート層 (50mm厚) 付とする。
 4. なまし線及び敷地境界は、現場調査の結果、必要に応じて修正する。
 5. 別紙に形状及び寸法を示す。

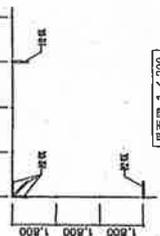





平面図 1/200

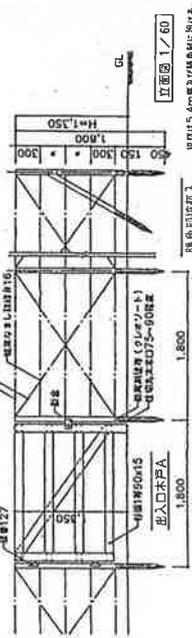

立断面 1/60

既設道路幅員 1.800
 新設道路幅員 1.800

工事件名	都営福城アバート除却工事(その2)	図面番号	
工事場所	東京都福城市大丸526番ほか		10
図面名称	整地範囲図 (7.8.9号棟)	係長	
縮尺	1/300	課長	
作成日	21.11.04	担当者	
訂正			

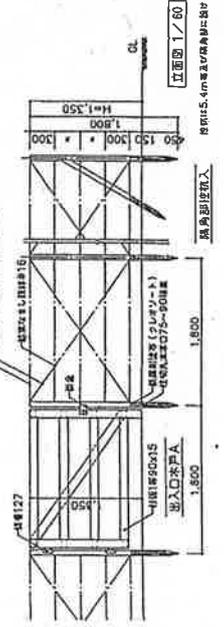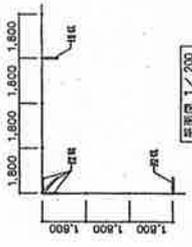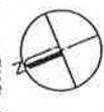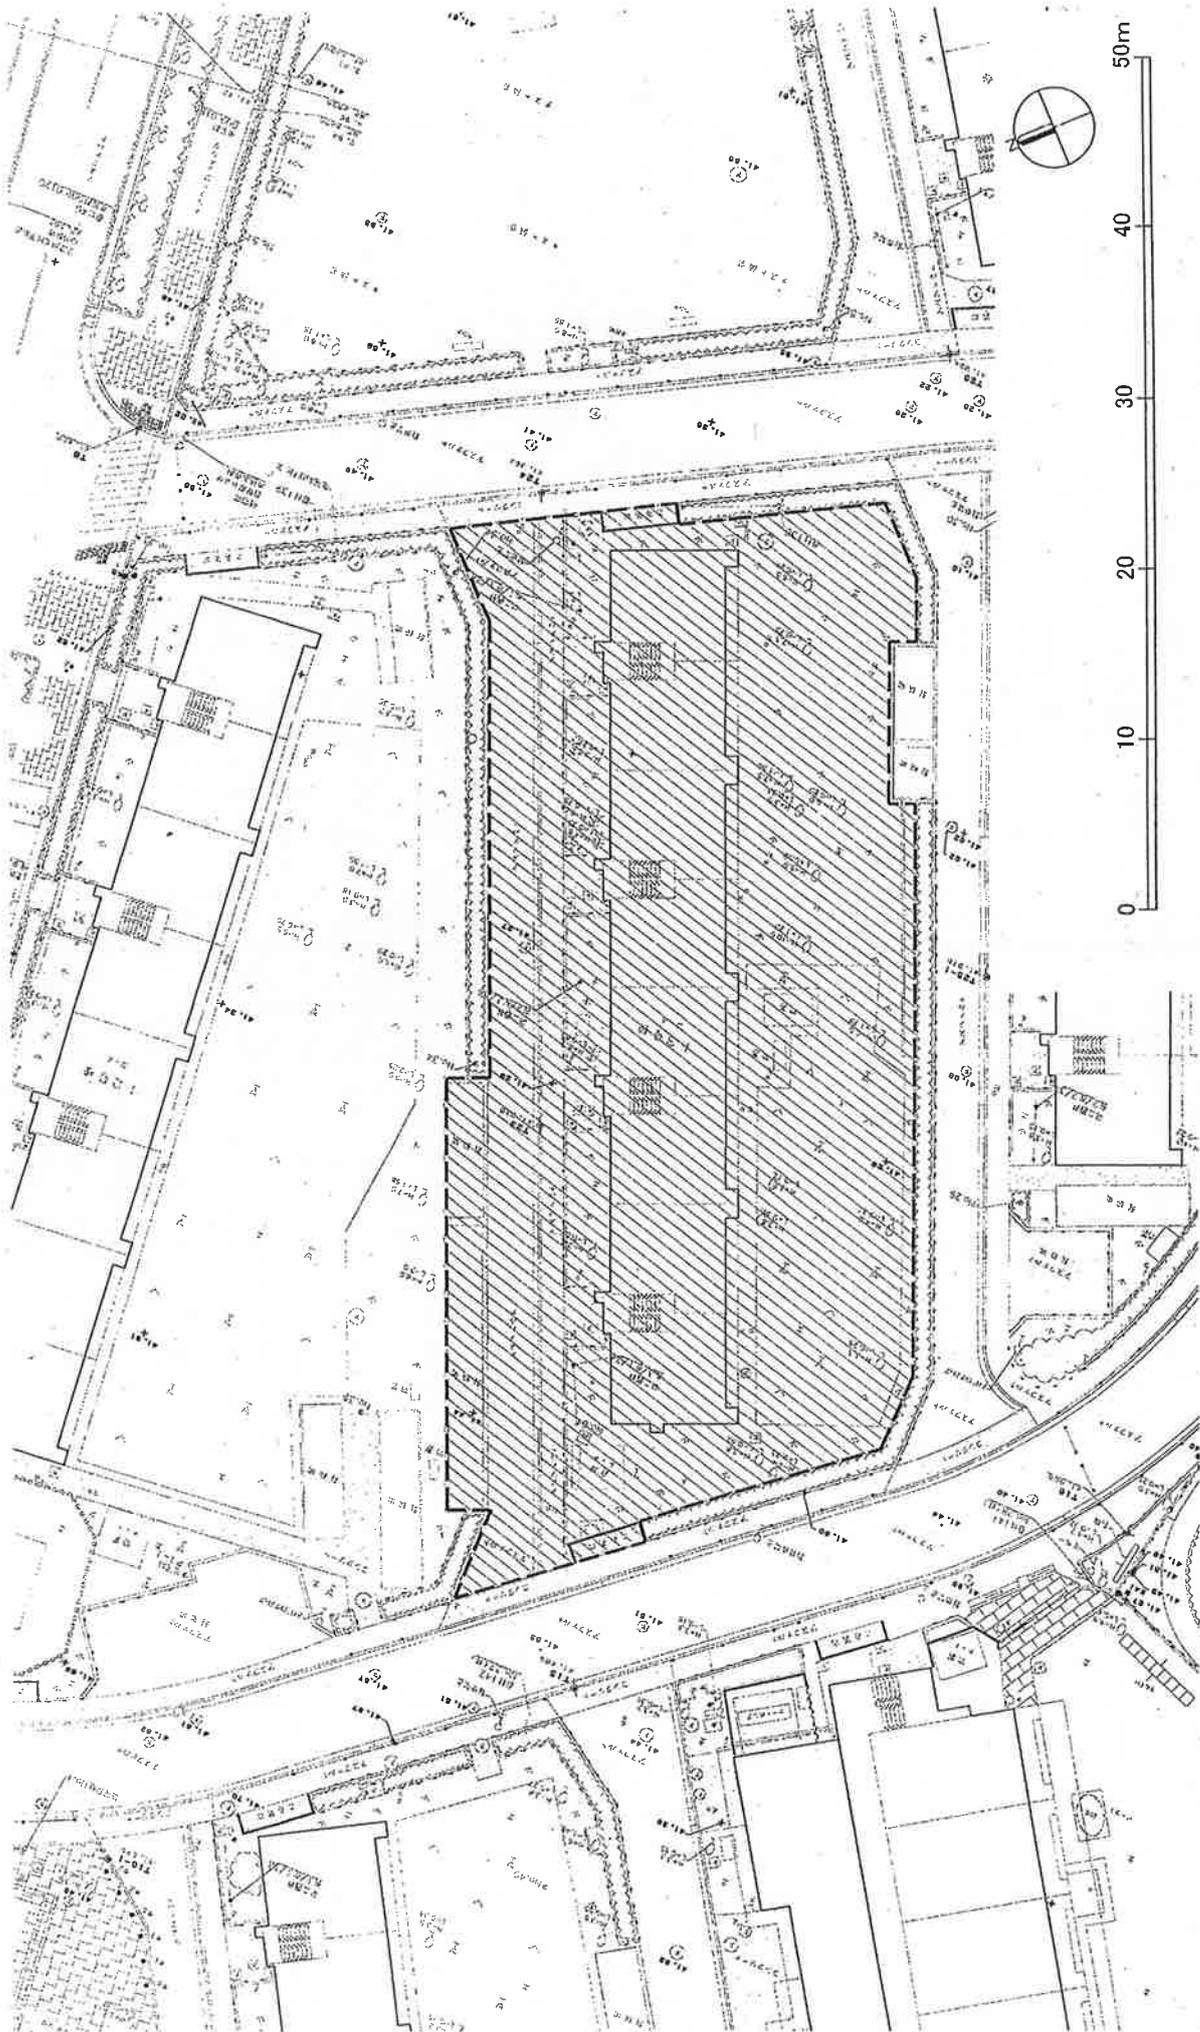


凡例
 - - - - - なまし鉄線
 // // // // // 整地範囲 (整地後クロバー舗装)


1. なまし鉄線及び埋設物の位置はなまし鉄線1:5で表示する。
 2. なまし鉄線は埋設物の中心線を示す。
 3. クロバー舗装は50cm厚の埋設物とする。
 4. 埋設物の位置はなまし鉄線1:5で表示する。
 5. 埋設物の位置はなまし鉄線1:5で表示する。

工事件名	都営稲城アパート除却工事(その2)	図面番号	11
工事場所	東京都稲城市大丸526番ほか	係長	担当者
図面名称	整地範囲図(13号棟)	課長	
縮尺	1/300	作成日	21.11.04
訂正			

原島建設株式会社
 代表取締役社長 原島 隆夫
 〒118-0001 東京都荒川区西日暮里5-1-1

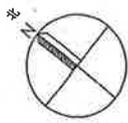


7号棟 各住戸共通

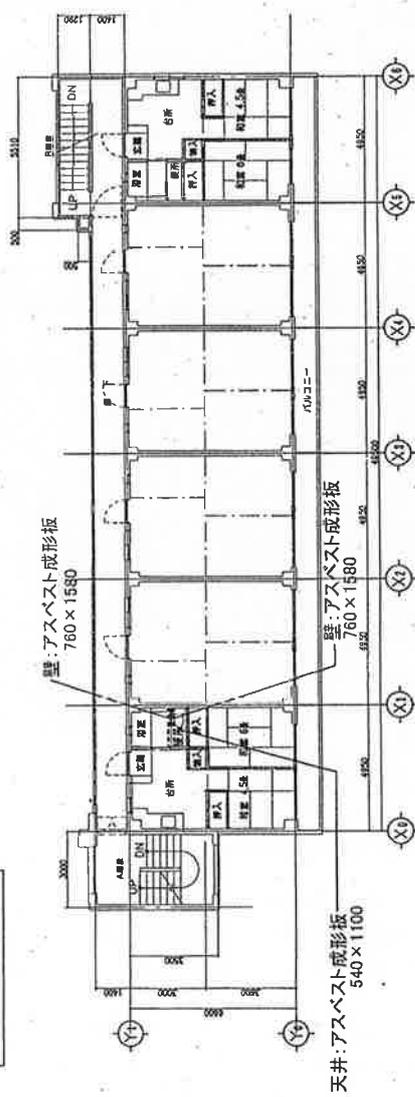

7号棟
2~3階平面図 S=1/100

7号棟 各住戸共通


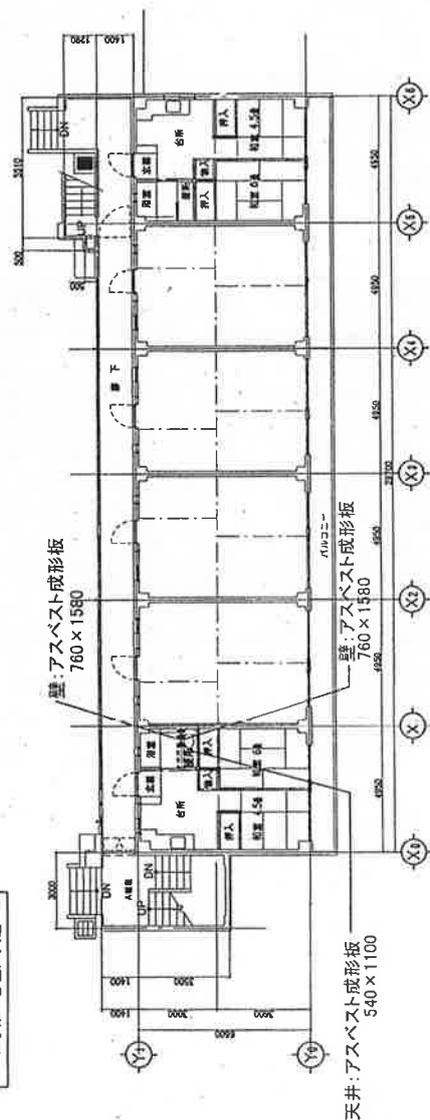


7号棟
1階平面図 S=1/100


各住戸共通 : 蛍光灯 20W x 2
10W x 1

注) アスベスト成形板撤去及び石綿処理に係る
仕様は、東京都財政局の仕様書による。

工事件名	都営稲城アパート除却工事(化の2)	図面番号	12
工事場所	東京都稲城市大丸528番ほか		
図面名称	平面図 1 (7号棟)	係長	担当者
縮尺	1/200	係長	
作成日	21.11.04		
訂正			

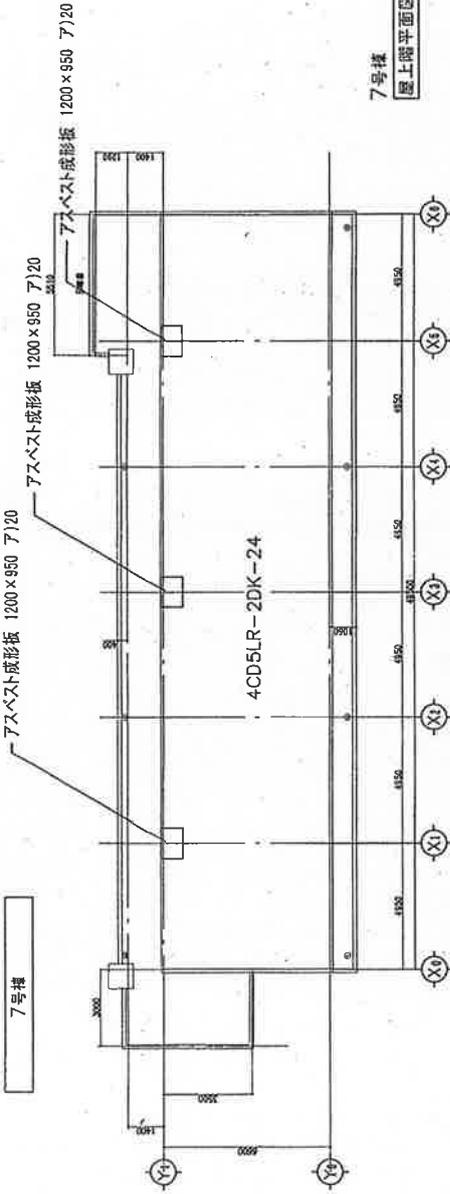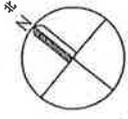

7号棟
 7階平面図 S=1/200(1/100)

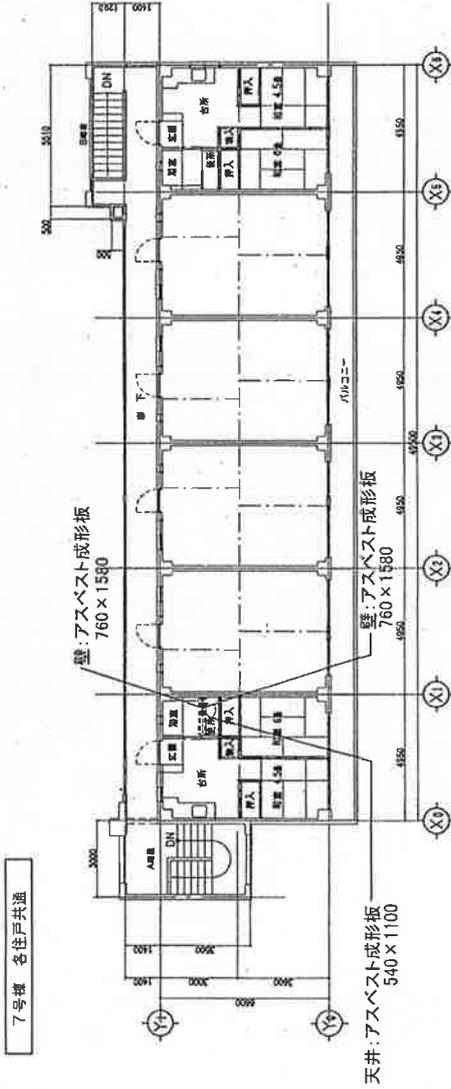


7号棟
 4階平面図 S=1/200(1/100)

各住戸共通 : 蛍光灯 20W x 2
 10W x 1

注) アスベスト成形板撤去及び石綿処理に係る
 仕様は、東京都財政局の仕様書による。


工事件名	都営稲城アパート除却工事(代の2)	図面番号
工事場所	東京都稲城市大丸526番ほか	13
図面名称	平面図 2 (7号棟)	
縮尺	1/200	課長
作成日	21.11.04	係長
訂正		担当者

アスベスト成形板 1200×950 7) 1) 2) アスベスト成形板 1200×950 7) 20) アスベスト成形板 1200×950 7) 20

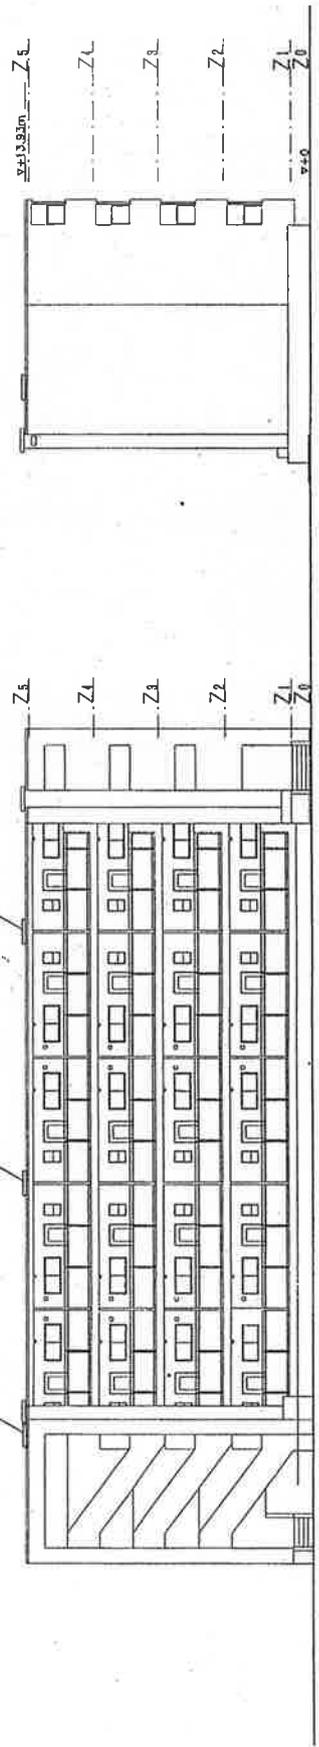

7号棟 北面立面图 S=1/200

7号棟 西側立面图 S=1/200(1/100)

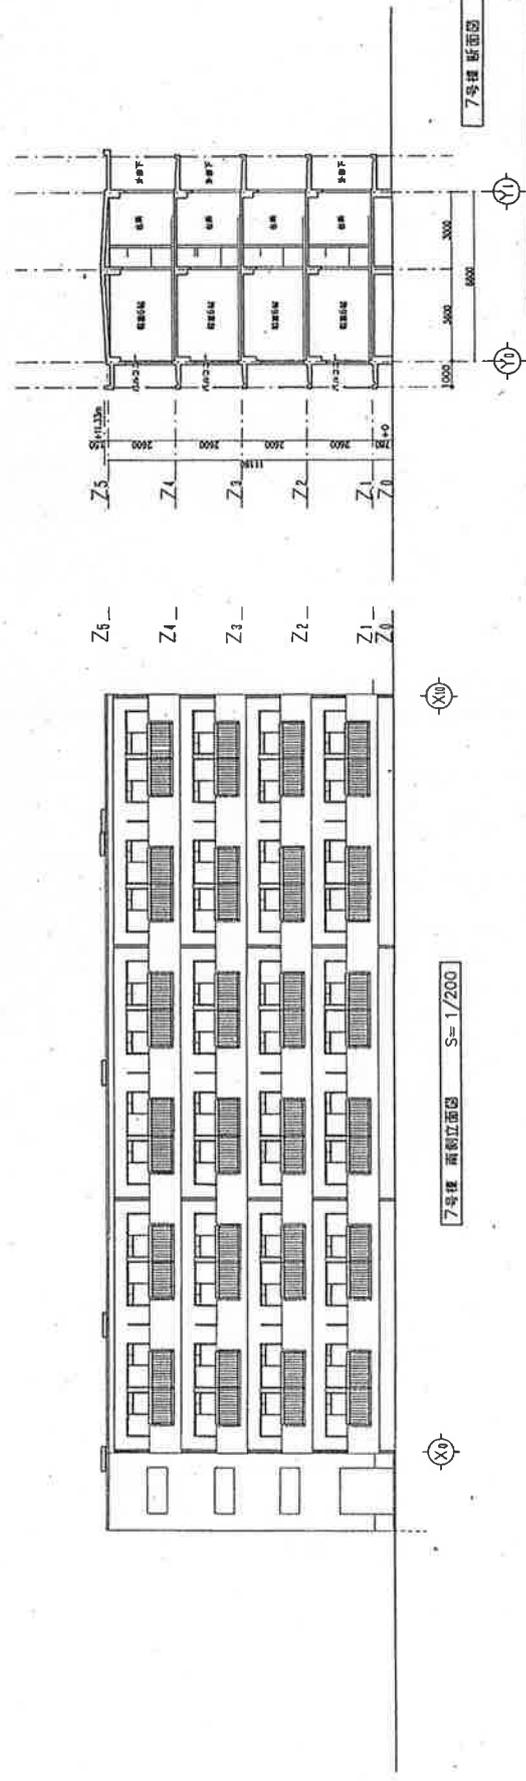


7号棟 南側立面图 S=1/200


7号棟 断面图 S=1/200(1/100)

工事件名	都営稲城アパート除却工事(その2)		図面番号	14
工事場所	東京都稲城市大丸526番ほか			
図面名称	立面图・断面图(7号棟)	図面番号	14	
縮尺	1/200	課長	係長	担当者
作成日	21.11.04			
訂正				

注) アスベスト成形板撤去及び石綿処理に係る仕様は、東京都財務局の仕様書による。

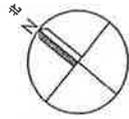


8・9号棟 各住戸共通

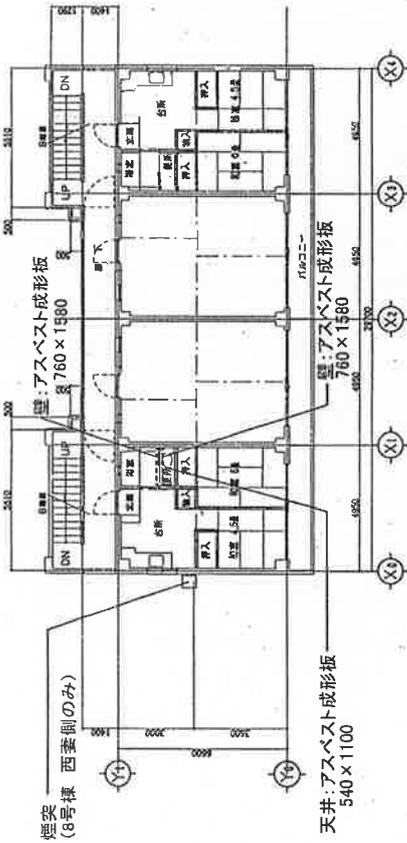

8・9号棟

2~3階平面図 S=1/100

8・9号棟 各住戸共通

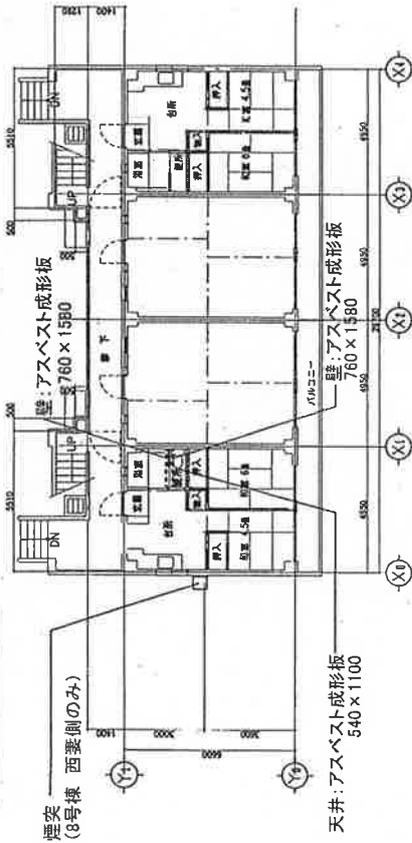



8・9号棟

1階平面図 S=1/100


各住戸共通 : 蛍光灯 20W x 2
10W x 1

注) アスベスト成形板撤去及び石綿処理に係る
仕様は、東京都財務局の仕様書による。

工事件名	都営箱城アパート除却工事(佐の2)	図面番号
工事場所	東京都箱城市大丸526番ほか	15
図面名称	平面図 1 (8・9号棟)	
縮尺	1/200	課長
作成日	21.11.04	係長
訂正		担当者

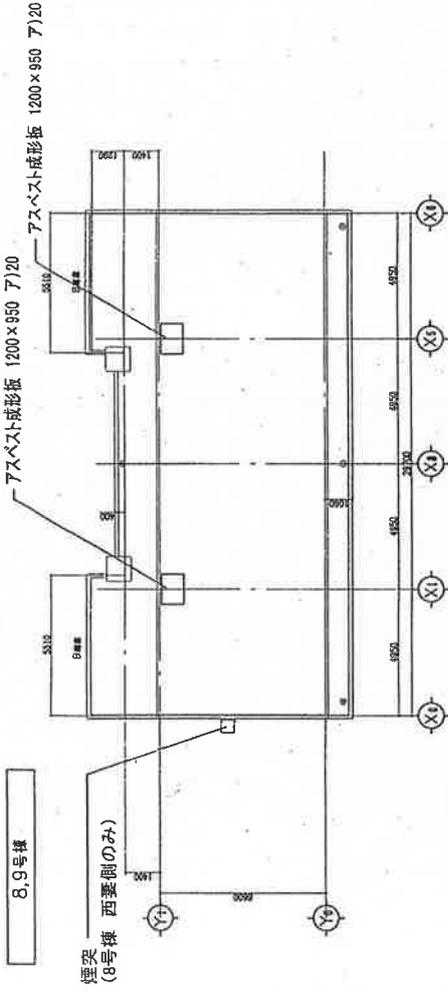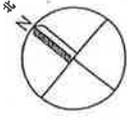

8・9号棟
屋上階平面図 S=1/200(1/100)

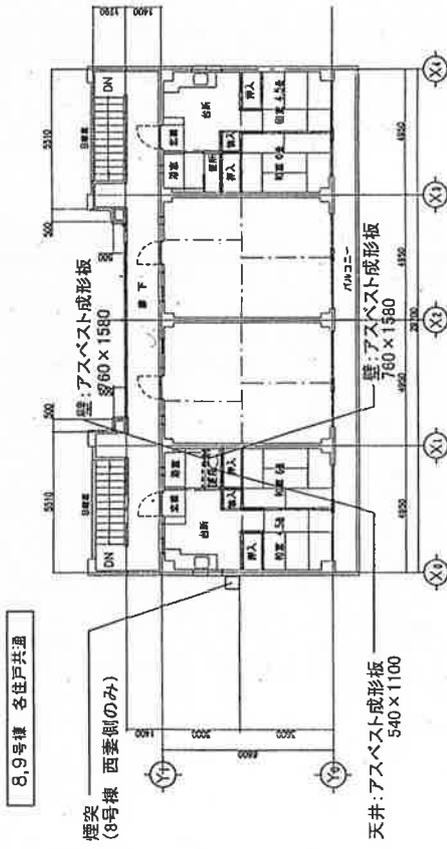

8,9号棟 各住戸共通

8・9号棟
4階平面図 S=1/200(1/100)

各住戸共通 : 蛍光灯 20W x 2
10W x 1

(注) アスベスト成形板除去及び石棉処理に係る
仕様は、東京都財務局の仕様書による。

工事件名	都営稲城アパート除却工事(その2)	図面番号
工事場所	東京都稲城市大丸526番ほか	16
図面名称	平面図 2 (8,9号棟)	
縮尺	1/200	図面担当者
作成日	21.11.04	図面係長
訂正		図面保長

煙突(8号棟のみ)

煙 棟のみ
 アスベスト成形板 200×950 7)20
 アスベスト成形板 1200×950 7)20



8,9号棟 西側立面図 S=1/200(1/100)



8,9号棟 北側立面図 S=1/200


煙突(8号棟のみ)



8,9号棟 南側立面図 S=1/200(1/100)

工事件名	都営稲城アパート除却工事(その2)			図面番号
工事場所	東京都稲城市大丸526番ほか			17
図面名称	立面図・断面図(8,9号棟)			
縮尺	1/200	課長	係長	担当者
作成日	21.11.04			
訂正				

注) アスベスト成形板除去及び石棉処理に係る
 仕様は、東京都財政局の仕様書による。

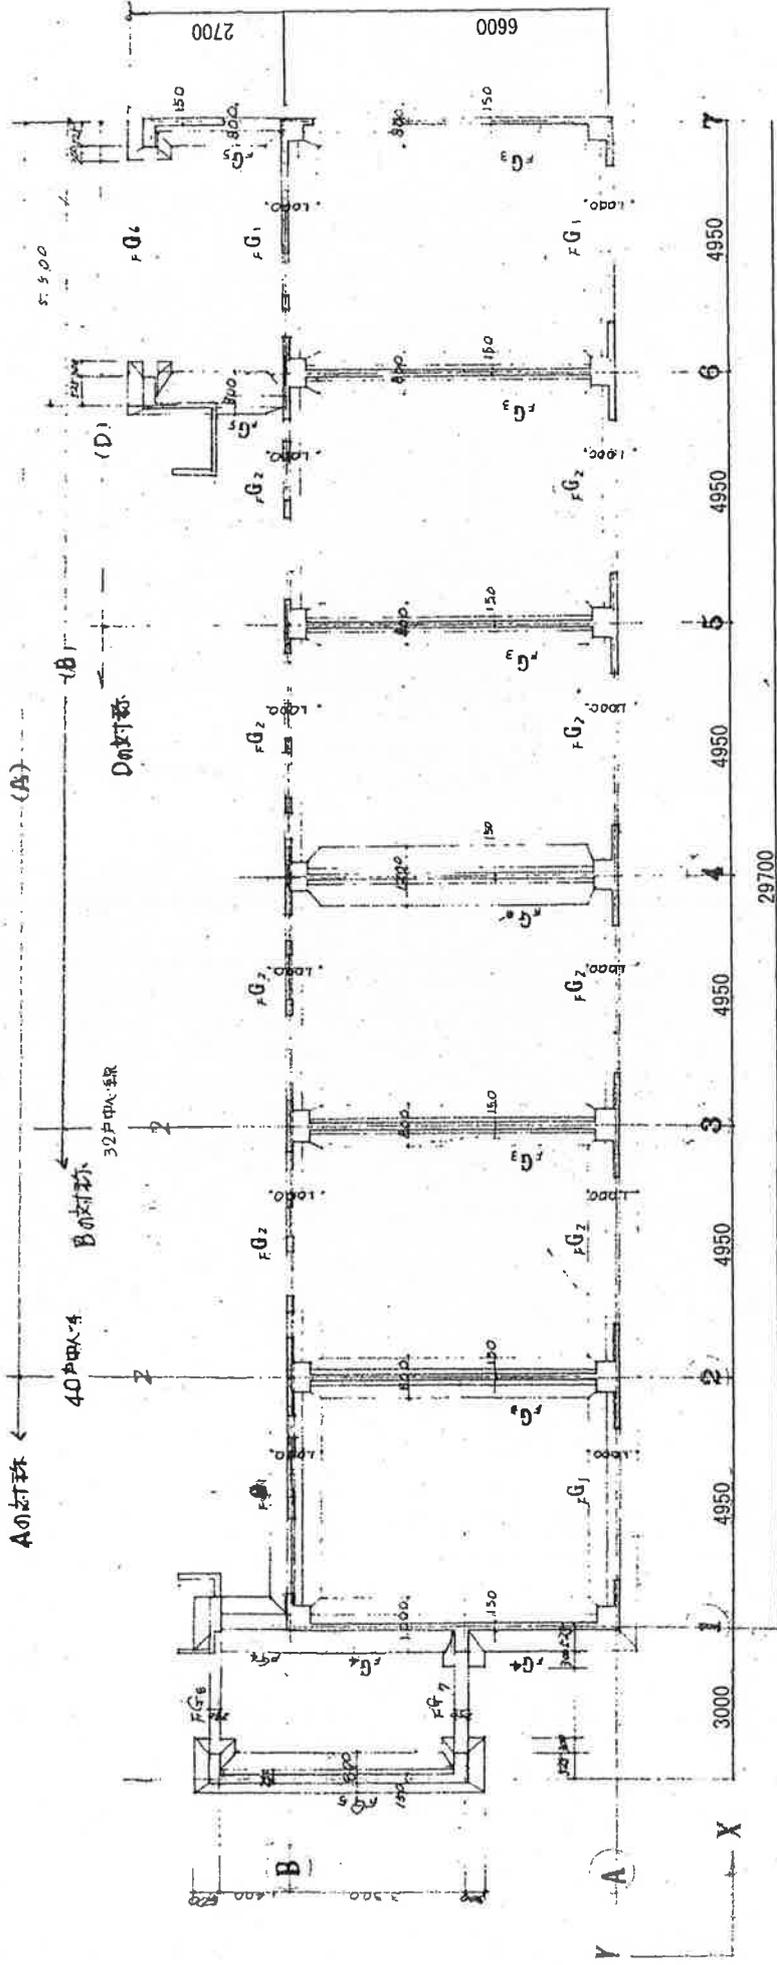


※8,9号棟は4スパン
※階級形状は平面図による。

7.8,9号棟 基礎伏図



工事件名	都営稲城アパート除却工事(その2)			図面番号
工事場所	東京都稲城市大丸526番ほか			18
図面名称	基礎伏図(7.8,9号棟)(参考)			
縮尺	課長	係長	担当者	
作成日	21.11.04			
訂正				

基礎梁断面表 1140

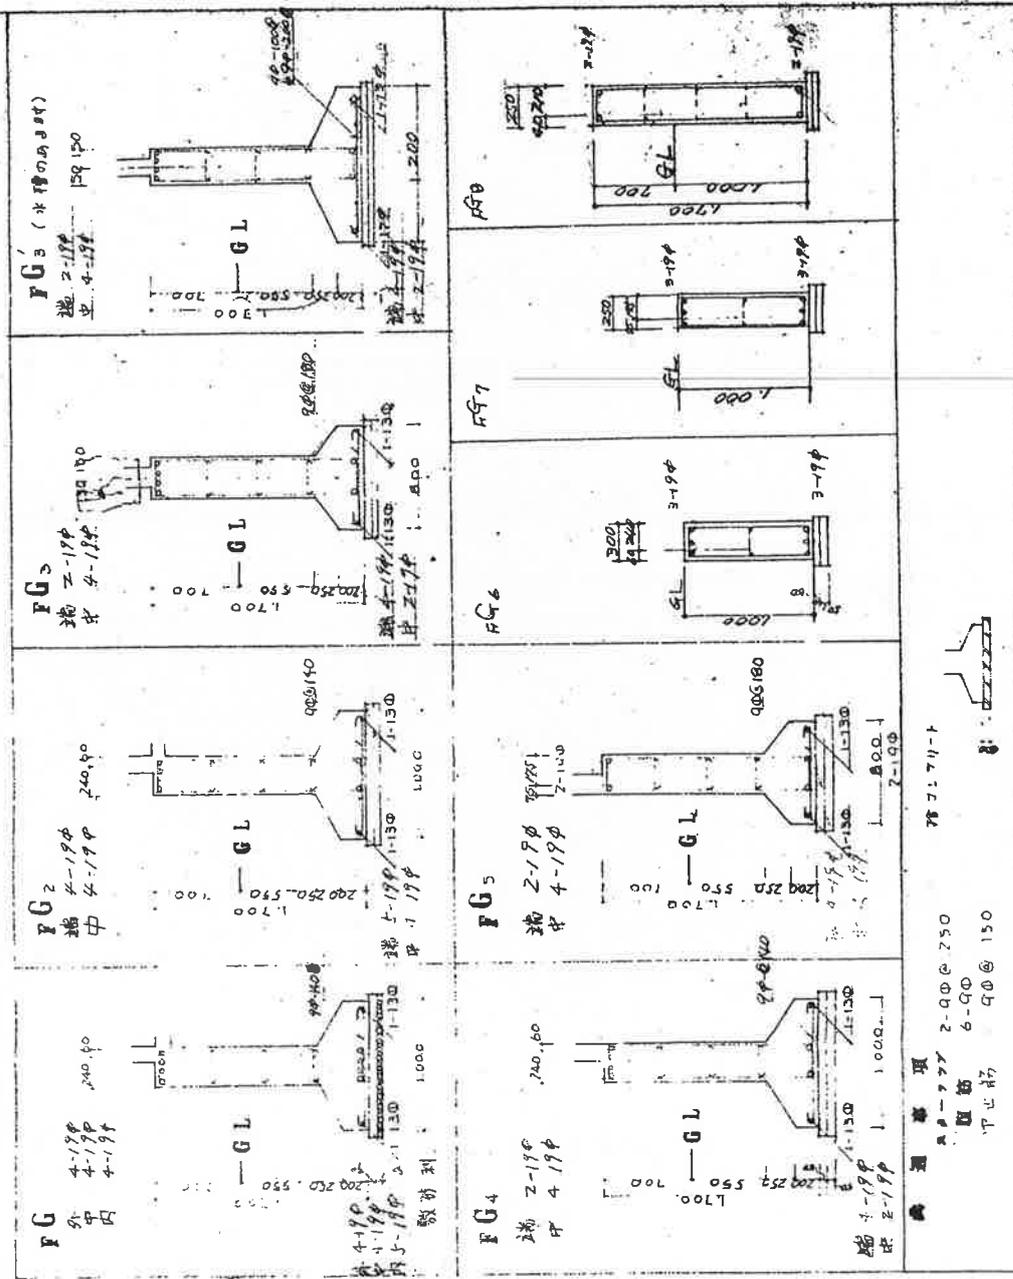

7,8,9号棟 基礎断面表

工事件名	都営箱城アパート除却工事(巻の2)	図面番号
工事場所	東京都箱城市大丸528番ほか	19
図面名称	基礎断面表 (7,8,9号棟) (参考)	
縮尺	縮尺 係長	担当者
作成日	21.11.04	
訂正		

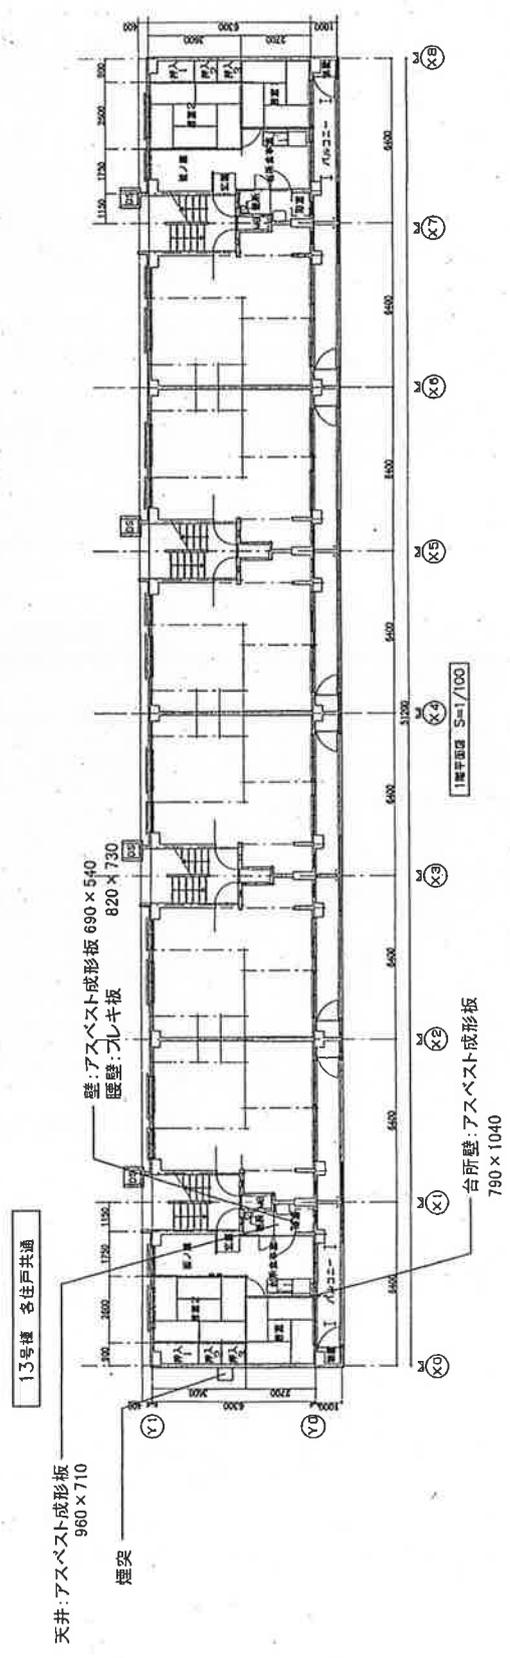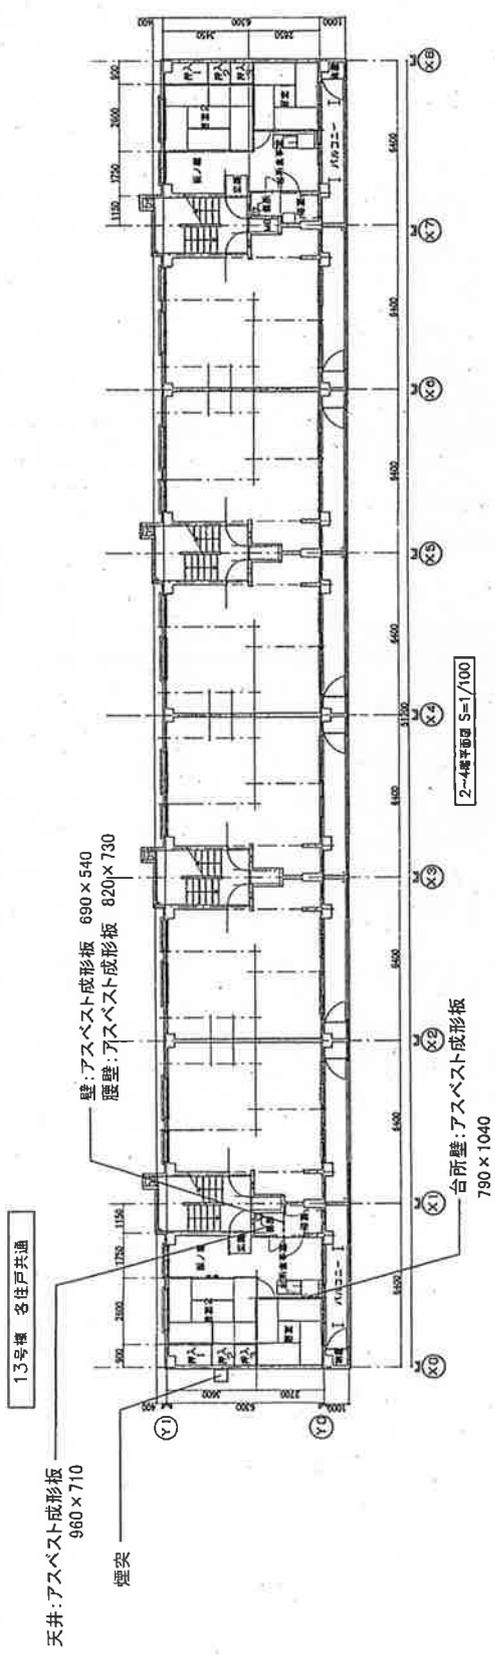


各住戸共通 : 蛍光灯 20W × 2
10W × 1

注) アスベスト成形板撤去及び石棉処理に係る仕様は、東京都財務局の仕様書による。

工事件名	都営稲城アパート除却工事(その2)			図面番号
工事場所	東京都稲城市大丸526番ほか			20
図面名称	平面図 1 (13号棟)			
縮尺	1/200	棟長	係長	担当者
作成日	21.11.04			
訂正				


13号棟 名陶器共通

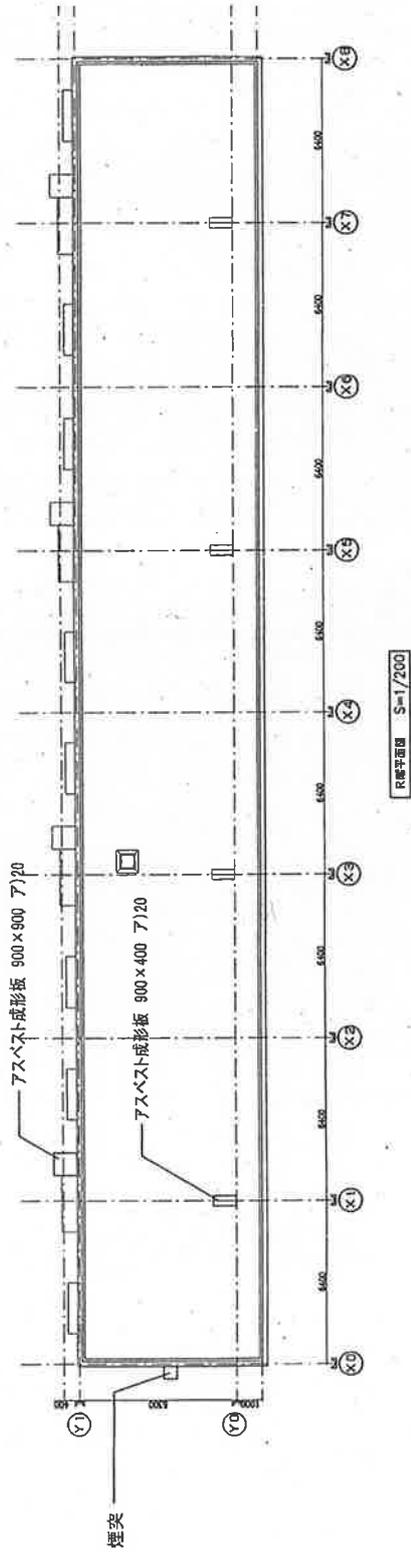


工事件名	都営稲城アパート除却工事(その2)			図面番号
工事場所	東京都稲城市大丸526番ほか			21
図面名称	平面図 2 (13号棟)			
縮尺	1/200	縦	長	担当者
作成日	21.11.04	係	長	
訂正				

注) アスベスト成形板撤去及び石綿処理に係る仕様は、東京都財政局の仕様書による。

13号棟 各階段共通

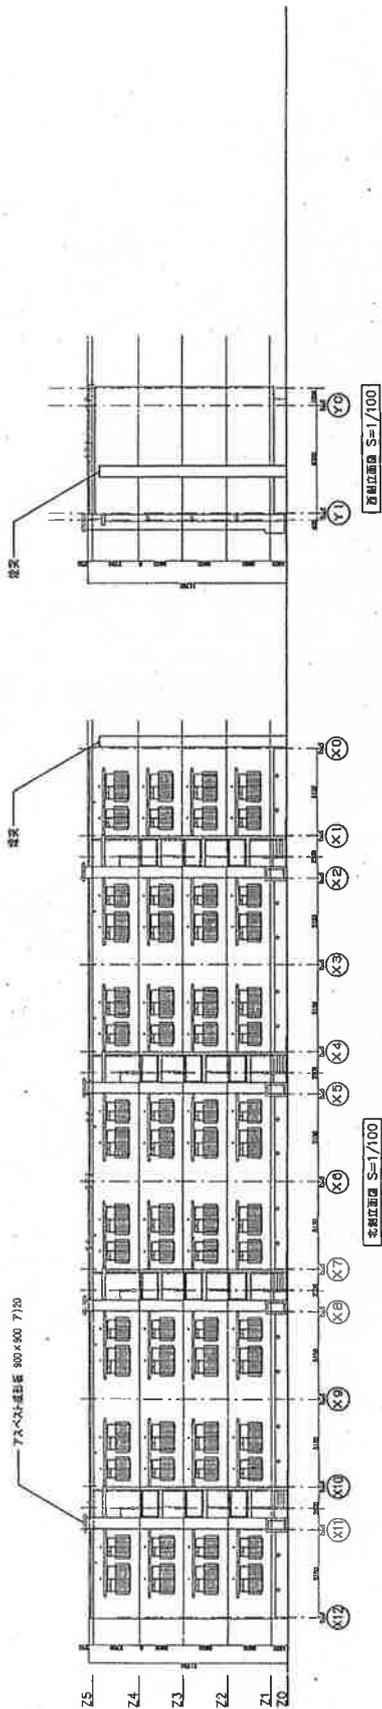


13号棟 各階段共通

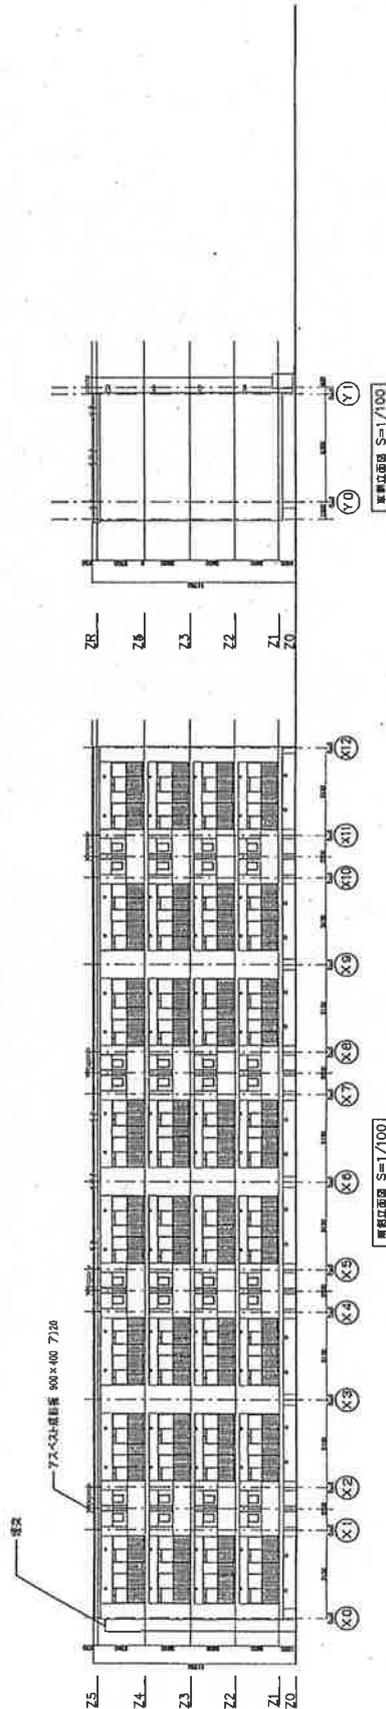

工事件名	都営稲城アパート除却工事(その2)			図面番号
工事場所	東京都稲城市大丸526番ほか			22
図面名称	立面図(13号棟)			
縮尺	1/200	課長	係長	担当者
作成日	21.11.04			
訂正				


注) アスベスト成形板除去及び石綿処理に係る仕様は、東京都財務局の仕様書による。

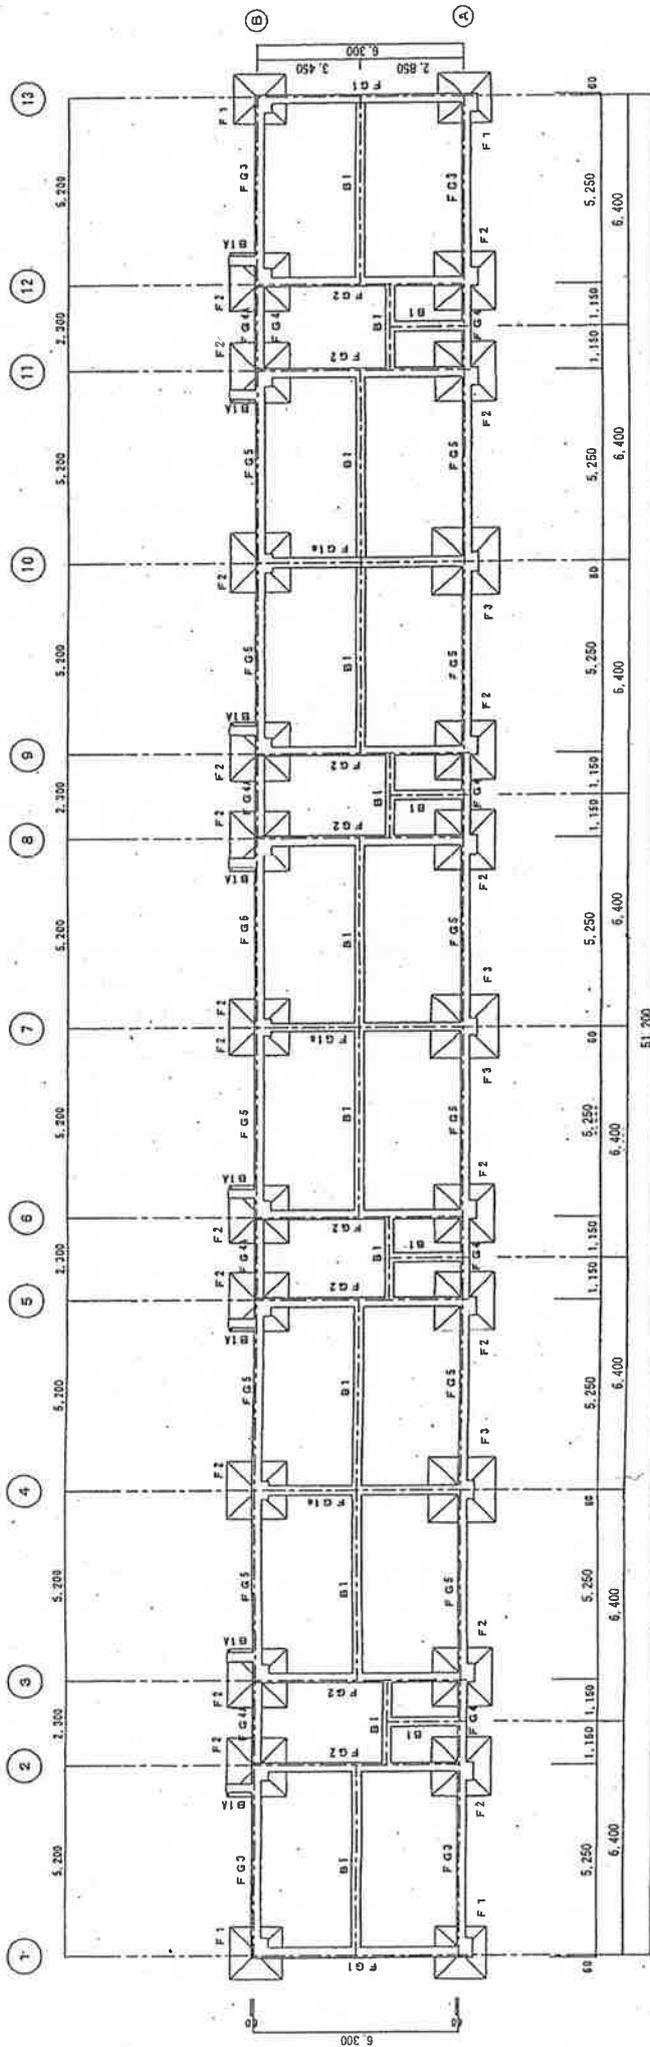

13号棟 基礎伏図

工事件名	都営稲城アパート除却工事(その2)	図面番号	23
工事場所	東京都稲城市大丸526番ほか	縮尺	保 長 保 長 保 長
図面名称	基礎伏図(13号棟) (参考)	作成日	21.11.04
縮尺		訂 正	




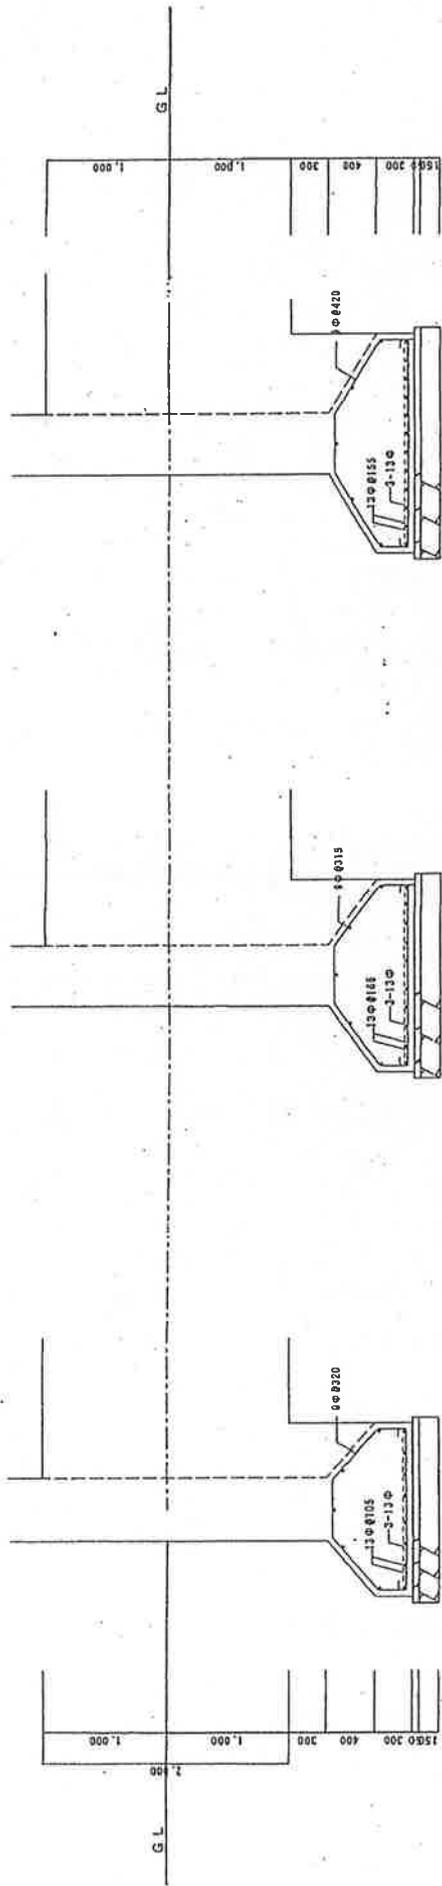


F 1

F 2


F 3

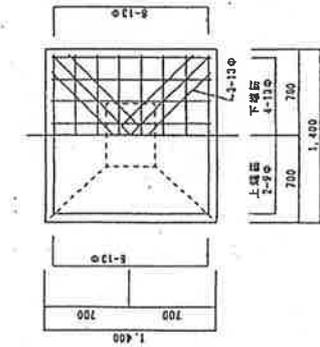

F 1

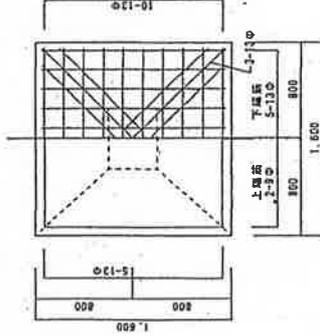

F 2

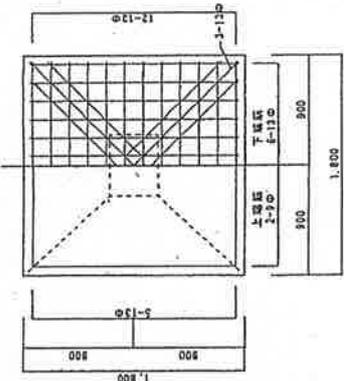


F 3

13号標 基礎断面表

工事件名	都営稲城アパート除却工事(その2)	図面番号	24
工事場所	東京都稲城市大丸526番ほか	図面名称	基礎リスト1 (13号標) (参考)
縮尺	1/50	作成日	21.11.04
訂正		担当者	


基礎梁名称	FG1, FG1a	FG2	FG3, FG4	FG5	FG4B
基礎梁	3-19D 3-19D 9D 8250 (1986.11.10) 4-19D	5-22D 2-22D 9D 8450 (1986.11.10) 4-19D (1986.11.10)	2-19D 2-19D 9D 8150 (1986.11.10) 4-19D (1986.11.10)	2-19D 2-19D 9D 8450 (1986.11.10) 4-19D (1986.11.10)	2-19D 2-19D 9D 8150 (1986.11.10) 4-19D (1986.11.10)
基礎梁断面					
基礎梁位置	G	G	G	G	L

基礎梁リスト 1:30

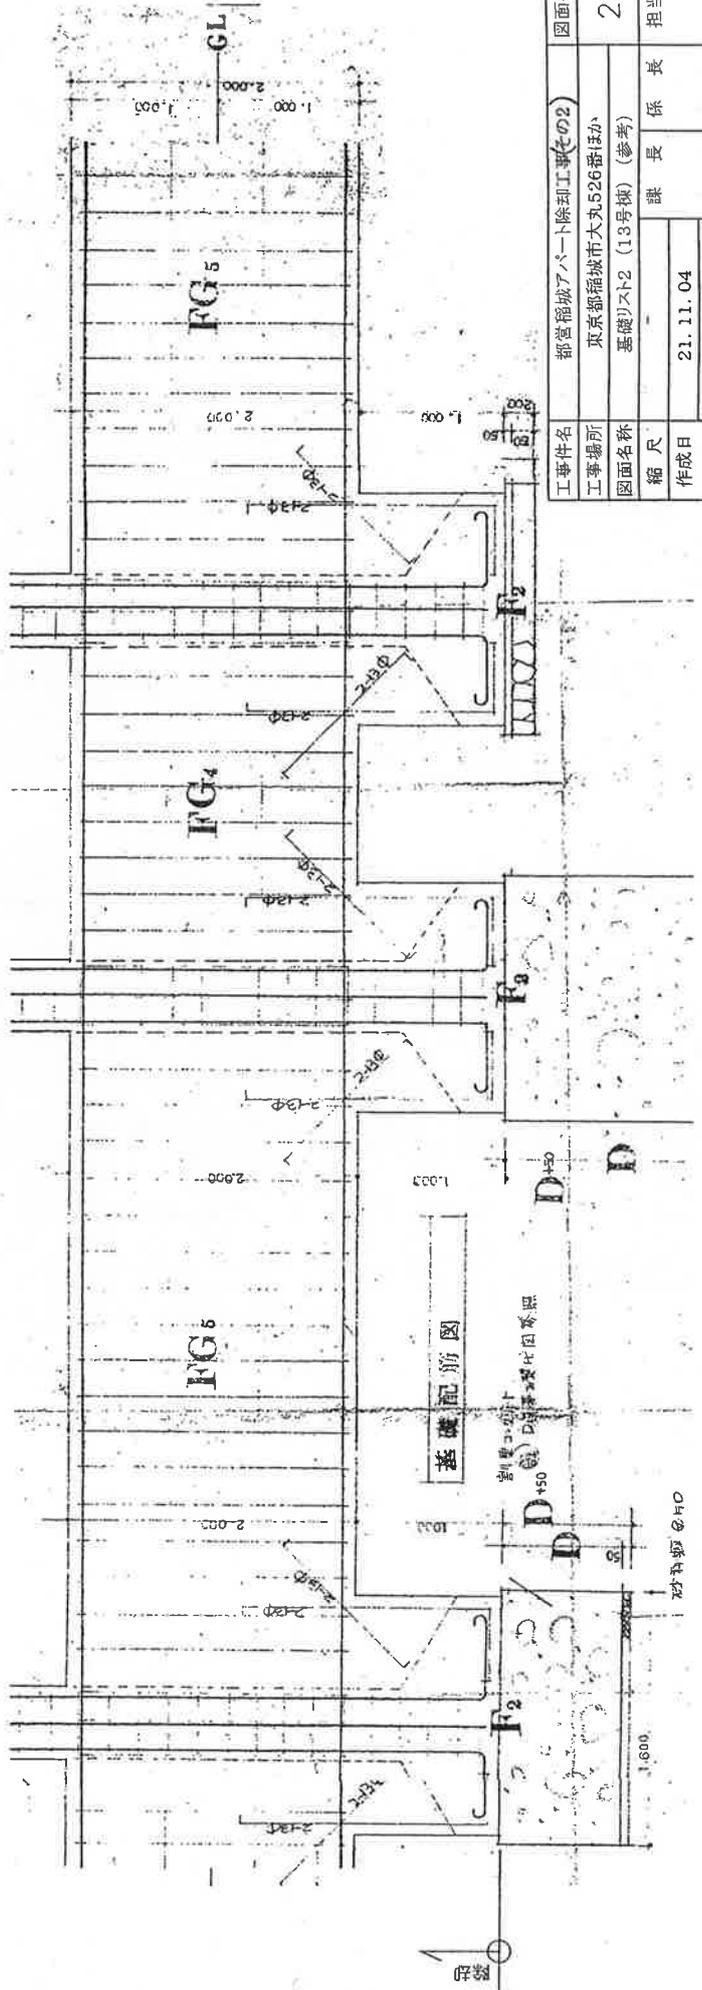


基礎配筋図
 設計者: 〇〇〇
 監理者: 〇〇〇
 〇〇〇建設株式会社

工事件名	都営稲城アパート除却工事(その2)	図面番号	25
工事場所	東京都稲城市大丸526番ほか	縮尺	課長係長
図面名称	基礎リスト2 (13号棟) (参考)	作成日	21.11.04
縮尺	課長係長	訂正	担当者

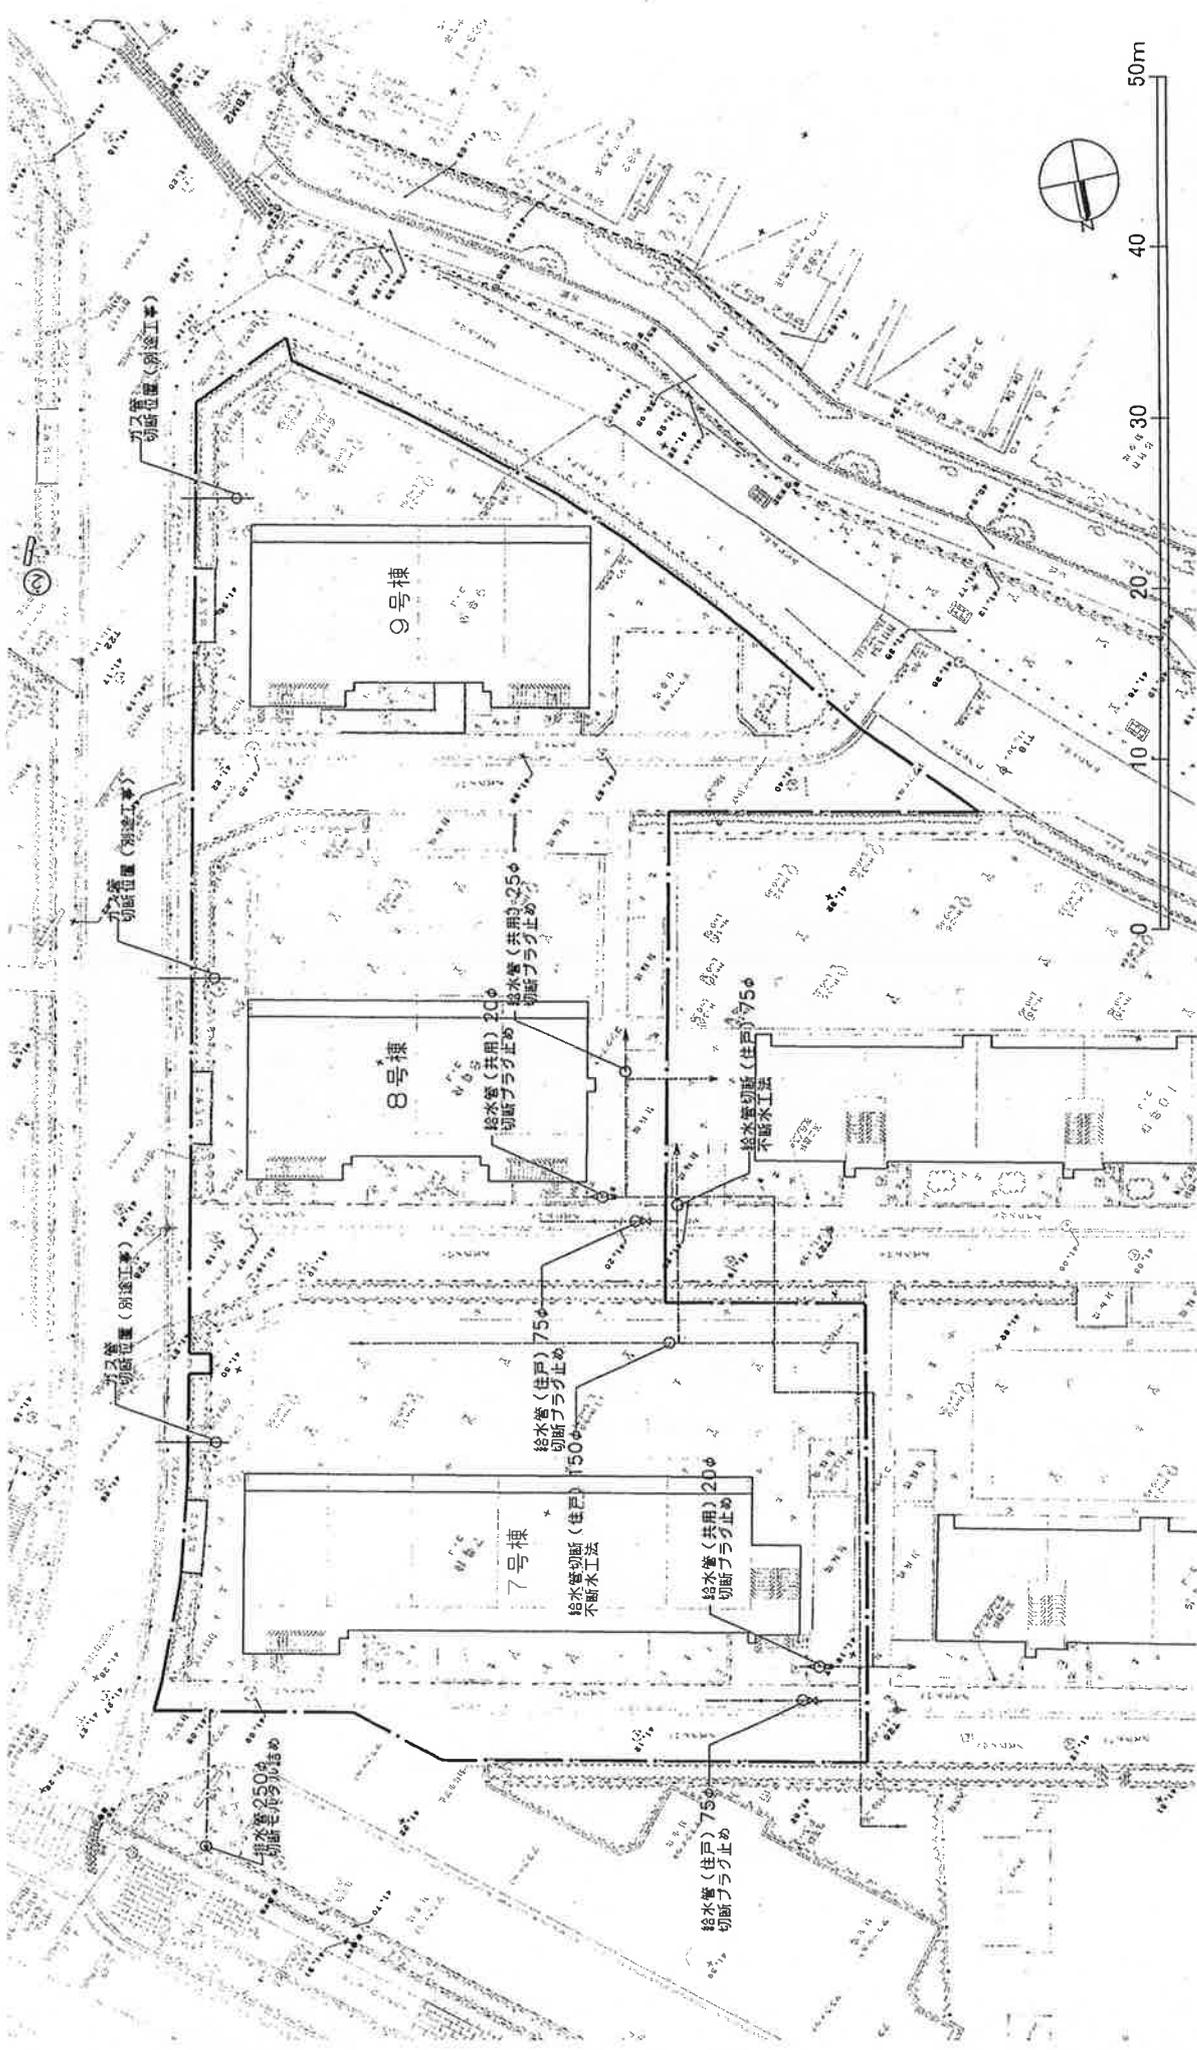

※配管位置に関しては、試掘を行い確認すること。

工事件名	都営稲城アパート除却工事(その2)			図面番号
工事場所	東京都稲城市大丸526番ほか			26
図面名称	設備撤去図(7,8,9号棟)			
縮尺	1/300	課長	係長	担当者
作成日	21.11.04			
訂正				

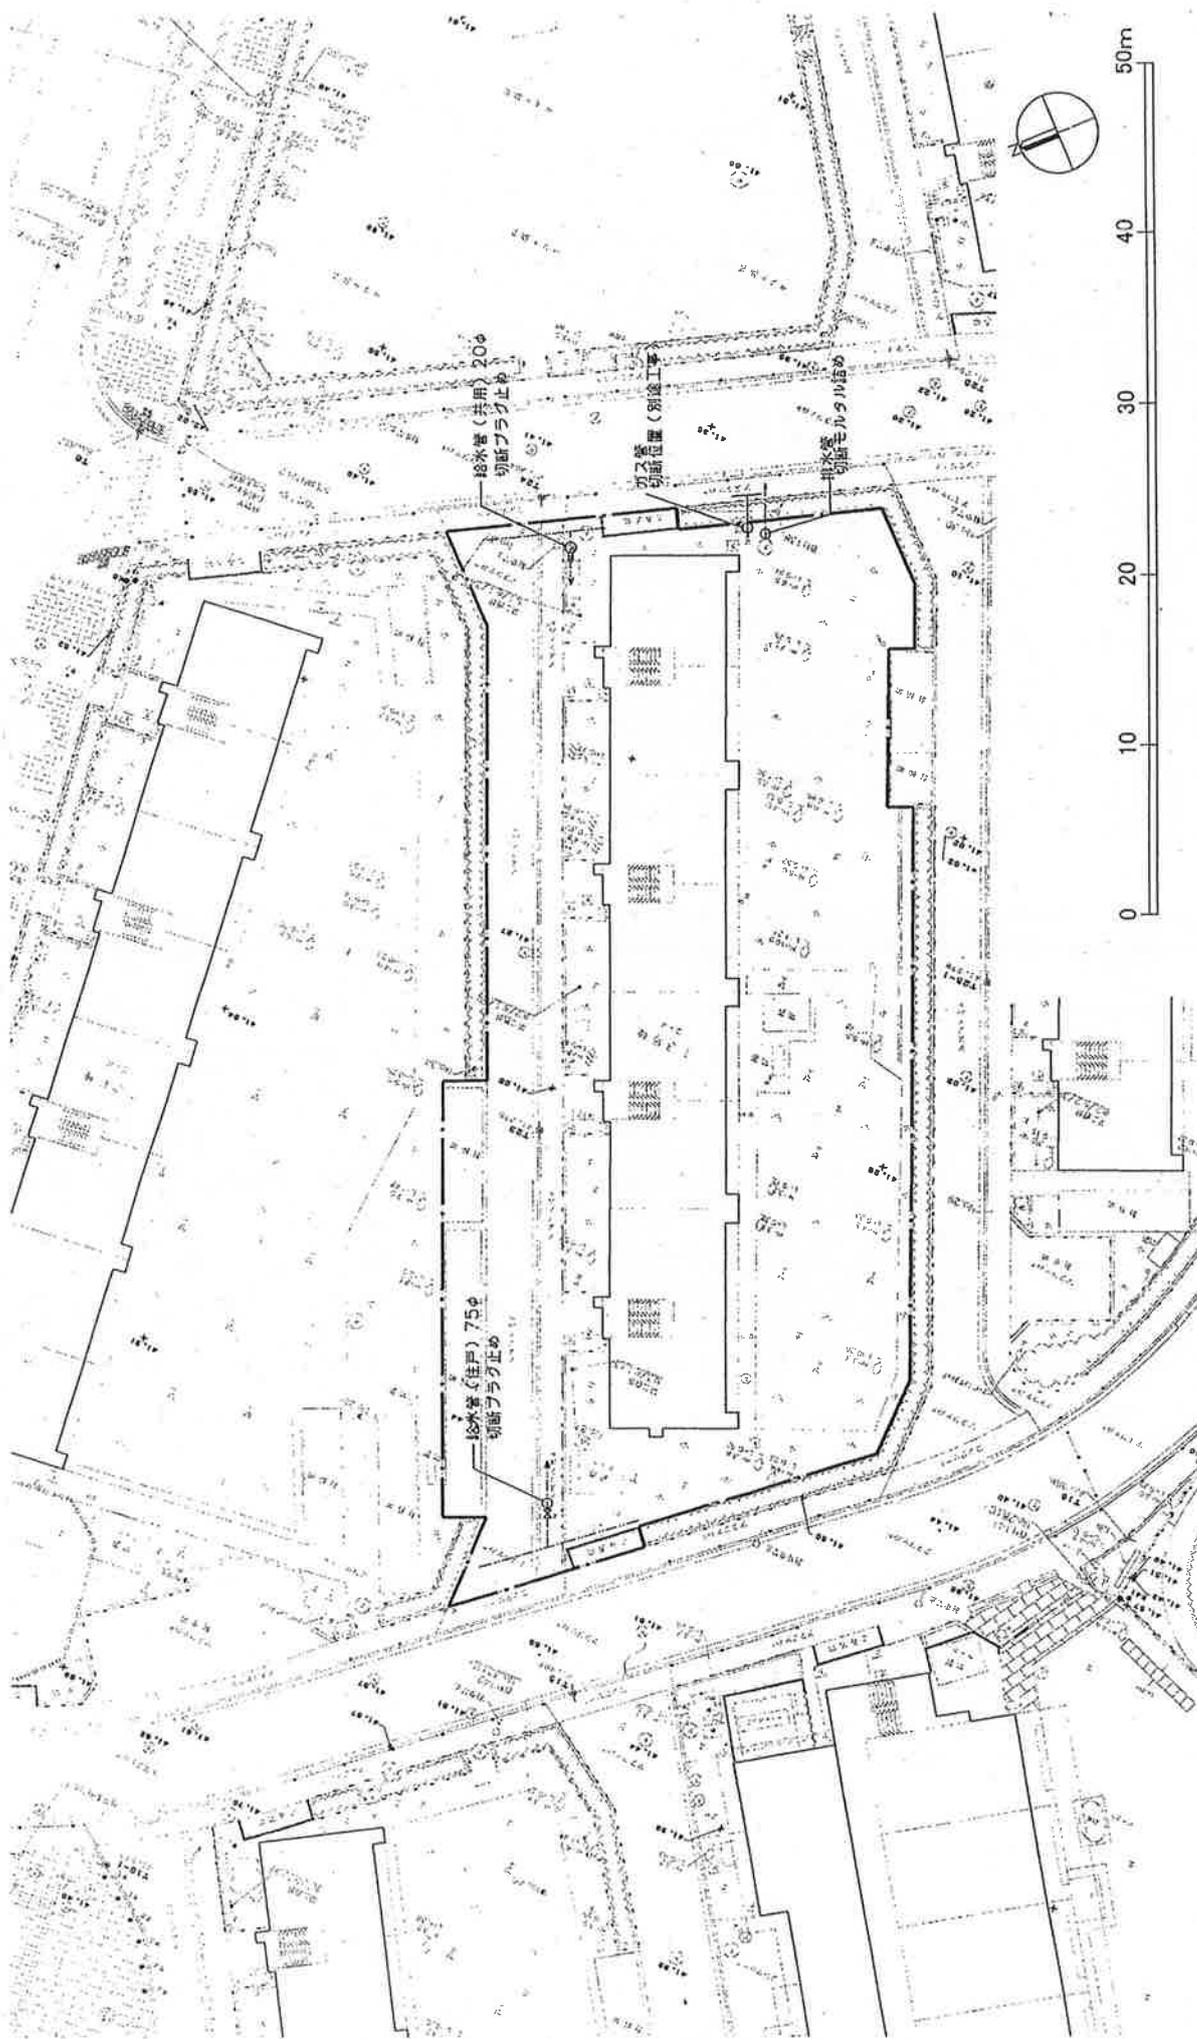


※配管位置に関しては、試掘を行い確認すること。


工事件名	都営稲城アパート除却工事(その2)	図面番号	
工事場所	東京都稲城市大丸526番ほか		27
図面名称	設備撤去図(13号棟)		
縮尺	1/300	課長	係長
作成日	21.11.04		
訂正			




都営稲城アパート 調査家屋一覧表			
番号	住 所	建 物	
		構造	階数
①	稲城市大丸683-1	木造	2
②	稲城市大丸683-1	木造	2
③	稲城市大丸682	木造	2
④	稲城市大丸683-1	木造	2
⑤	稲城市大丸670	RC造	3
対象建物種別		木造一般家屋 棟数	集合住宅、店舗、事務所等 棟数
A	～ 90		
B	90 ～ 130		
C	130 ～ 170		
D	170 ～ 230	1	
E	230 ～ 310		3
F	310 ～ 450		
G	450 ～ 670		
H	670 ～ 1170		1
I	1170 ～		
小計		1	4
合計			5

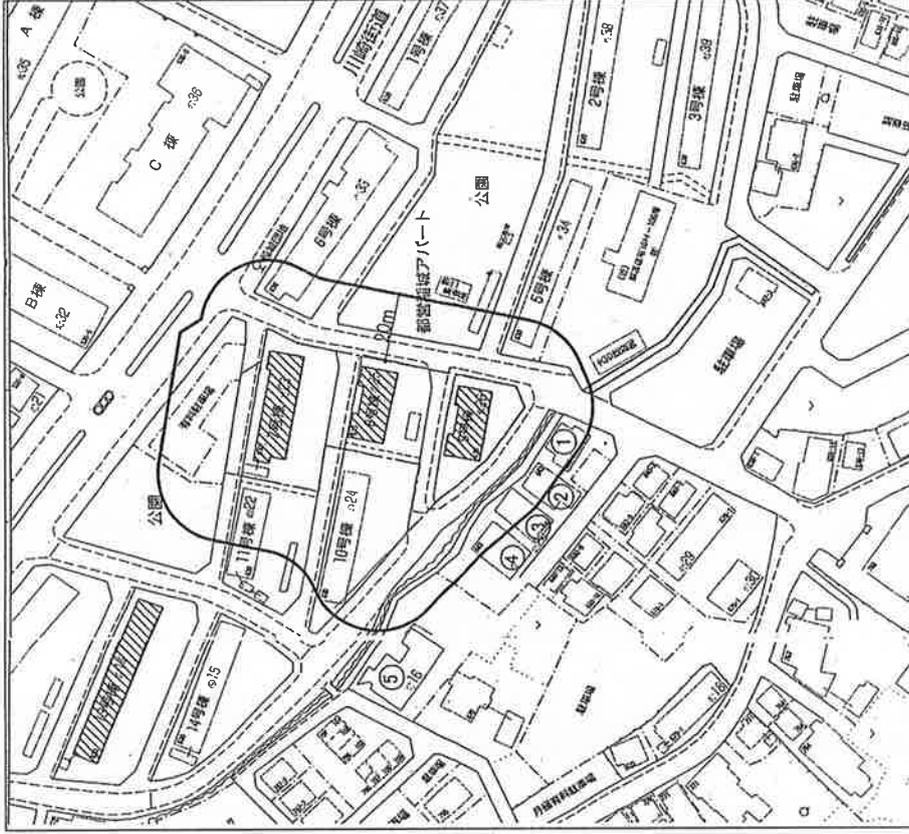

工事件名	都営稲城アパート除却工事(その他2)			図面番号
工事場所	東京都稲城市大丸526番ほか			28
図面名称	家屋調査図			
縮尺	1/1500	課 長	係 長	担当者
作成日	21.11.04			
訂正				

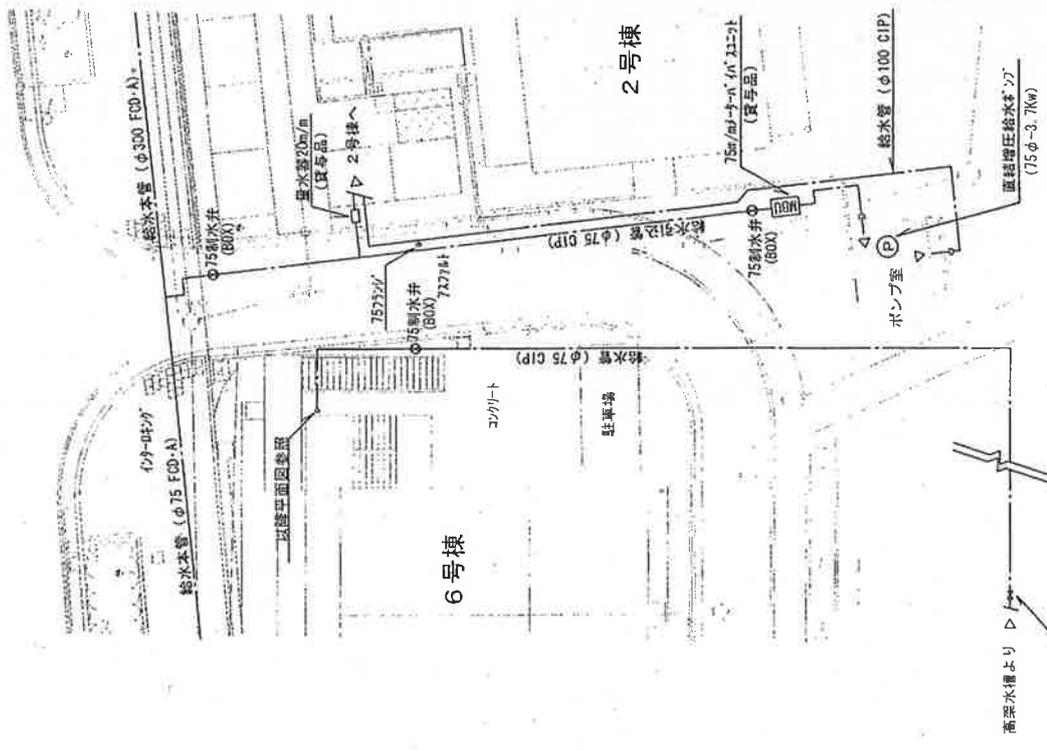

(既存) 配置図 S=1/200

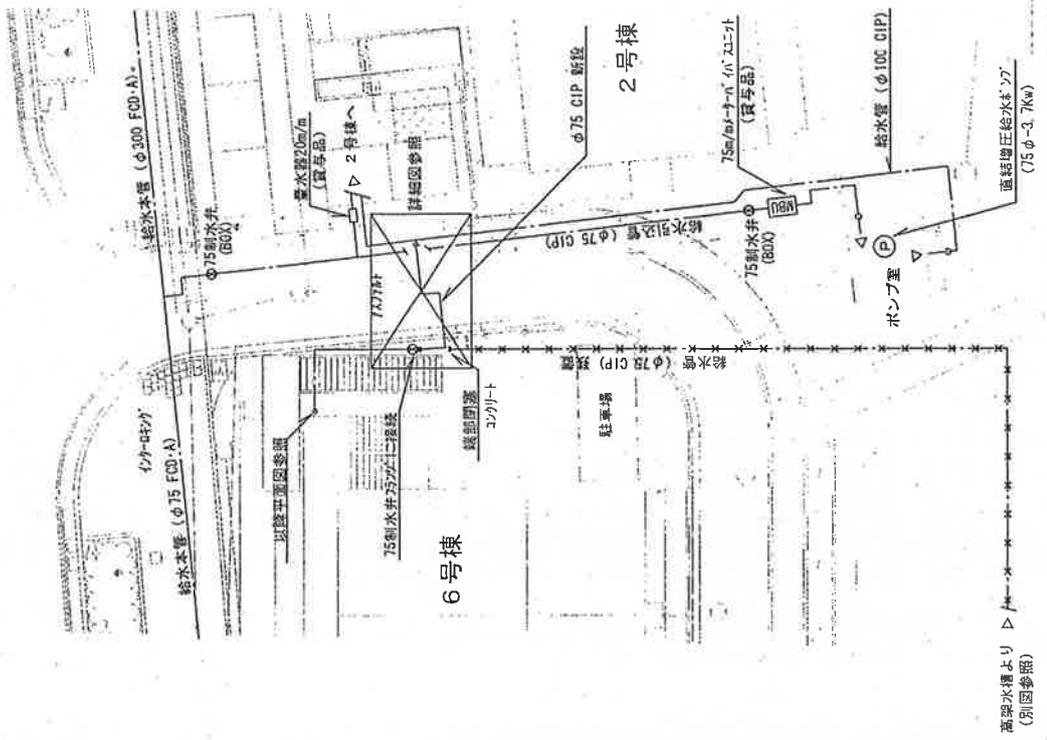


(改修) 配置図 S=1/200

工事概要：給水設備工事
 (1) 各棟除工事に伴い、6号棟を高架水階給水方式から直結増圧給水方式へ変更する。
 (2) 除去となる各棟及び6号棟の給水方式変更に伴い、各棟供給給水管の閉塞及び撤去工事を行う。
 (3) 東側緑地内運路に埋設されている、既設給水管（既設直結増圧ポンプ以降）のT字管から、75φにて取出し、6号棟既設制水井に接続する。
 (4) 供用部露出給水管は再用とし、各戸MB内の量水器廻りをメノウコック（減圧弁付）に交換する。
 (5) エア抜き弁から吸排気弁に変更する。
 (6) 上記改修に伴う、不要物の撤去及び産業廃棄物処分・運搬を行う。


特記事項
 本工事は本設計図及び『都営住宅機械設備工事共通仕様書』、『東京都機械設備工事標準仕様書』による他、下記による。
 (1) 本工事に必要な諸官庁への申請届出の手続きは、請負者が行い、これに要する費用は請負者の負担とする。
 (2) 本工事で発生する残土等は、場外搬出処分とする。
 (3) 埋設給水管の曲がり、分岐箇所及び四角箇所にて埋設標示を設置すること。
 (4) 埋設給水管の土振りは600H以上とし、踏盤運旧も本工事とする。

※配管位置に関しては、試掘を行い確認すること。
 図面番号 M-1
 担当者 長 係 長
 図面名称 給排水衛生設備 配置図
 縮尺 1/200
 作成日 21. 11. 04
 訂正

工事件名	都営福城アパート給排水(改修)			図面番号	M-1
工事場所	東京都福城市大丸52番ほか			担当者	長 係 長
図面名称	給排水衛生設備 配置図			縮尺	1/200
縮尺	1/200			作成日	21. 11. 04
作成日	21. 11. 04			訂正	
訂正					

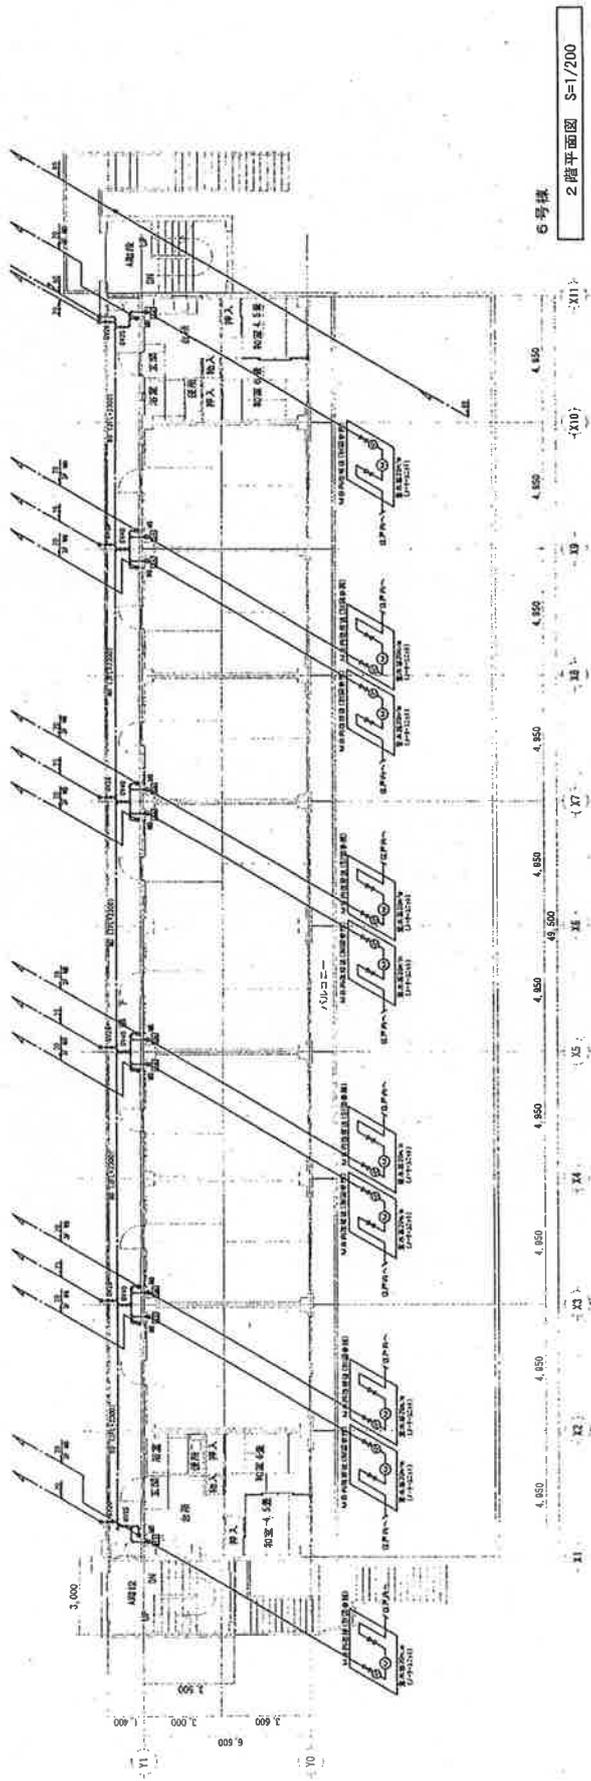


6号棟
2階平面図 S=1/200

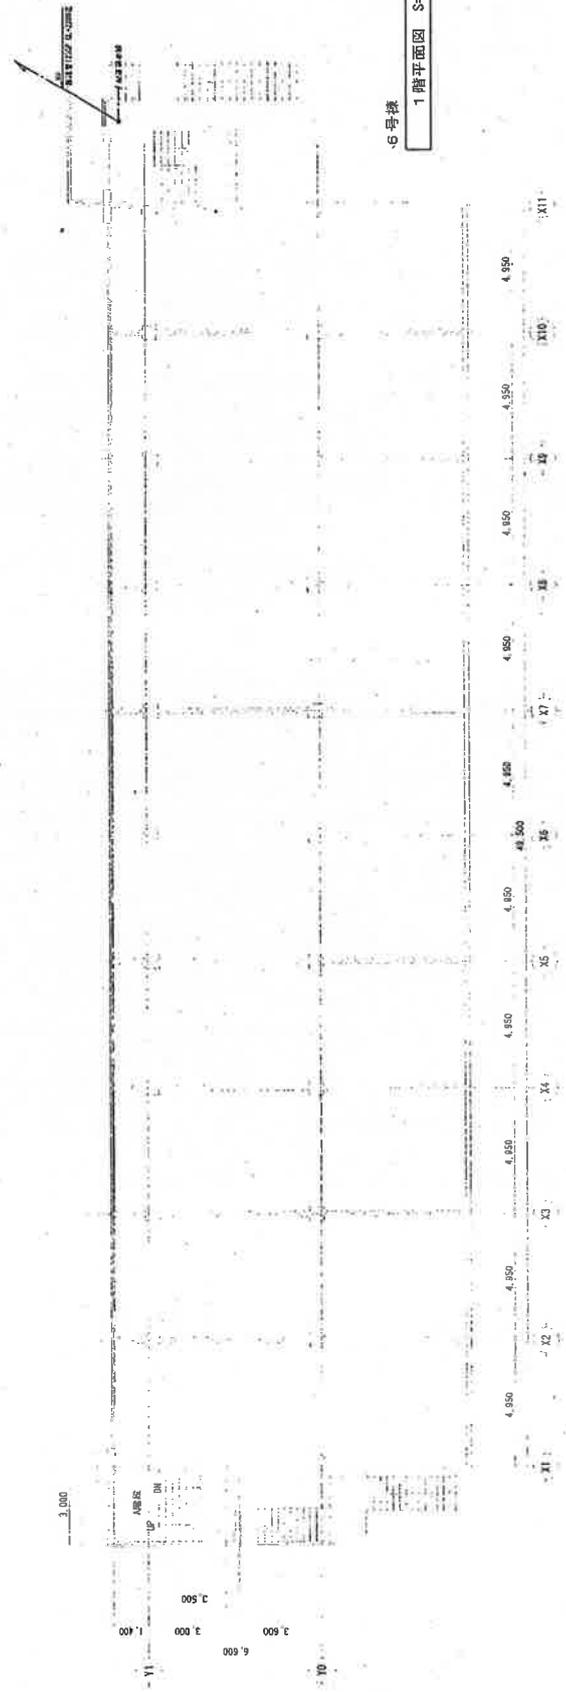


6号棟
1階平面図 S=1/200

工事件名	都営蒲城アパート解体工事(その2)			図面番号
工事場所	東京都稲城市大丸526番ほか			M-2
図面名称	給排水衛生設備 1階、2階 平面図			
縮尺	1/200	課長	係長	担当者
作成日	21.11.04			
訂正				

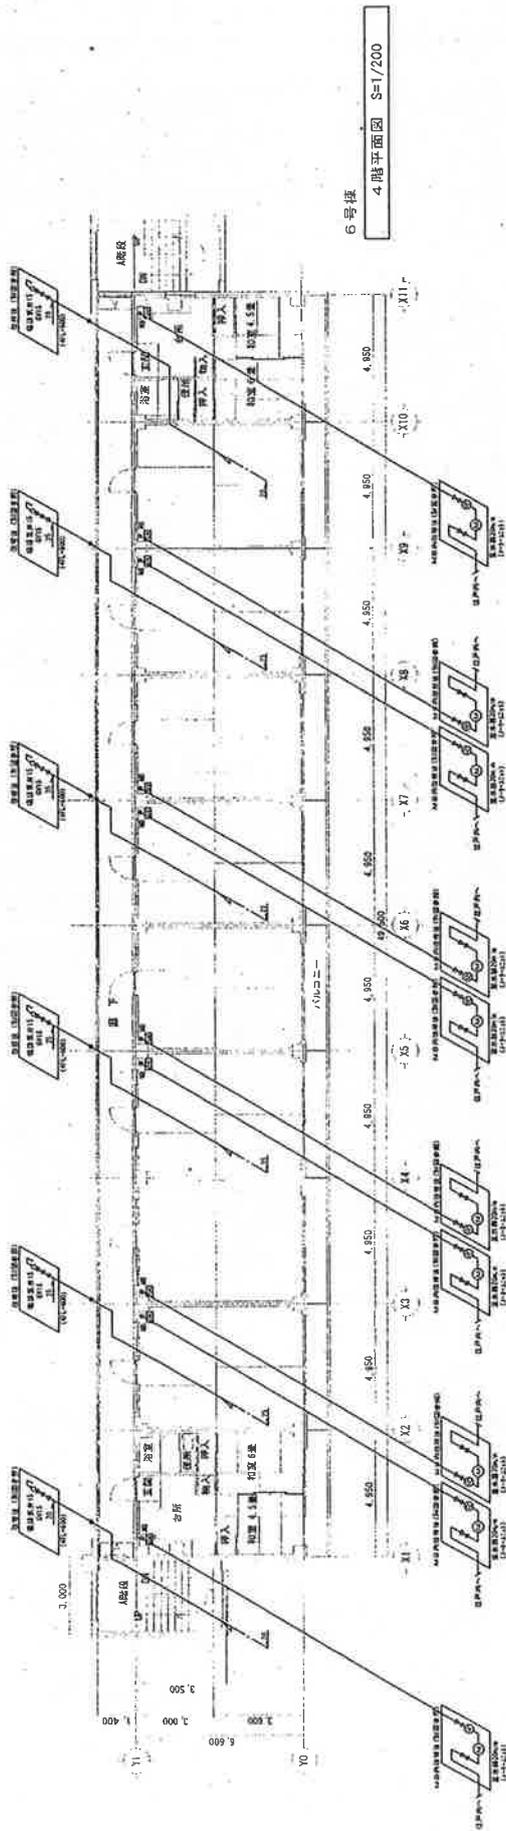

6号棟
4階平面図 S=1/200

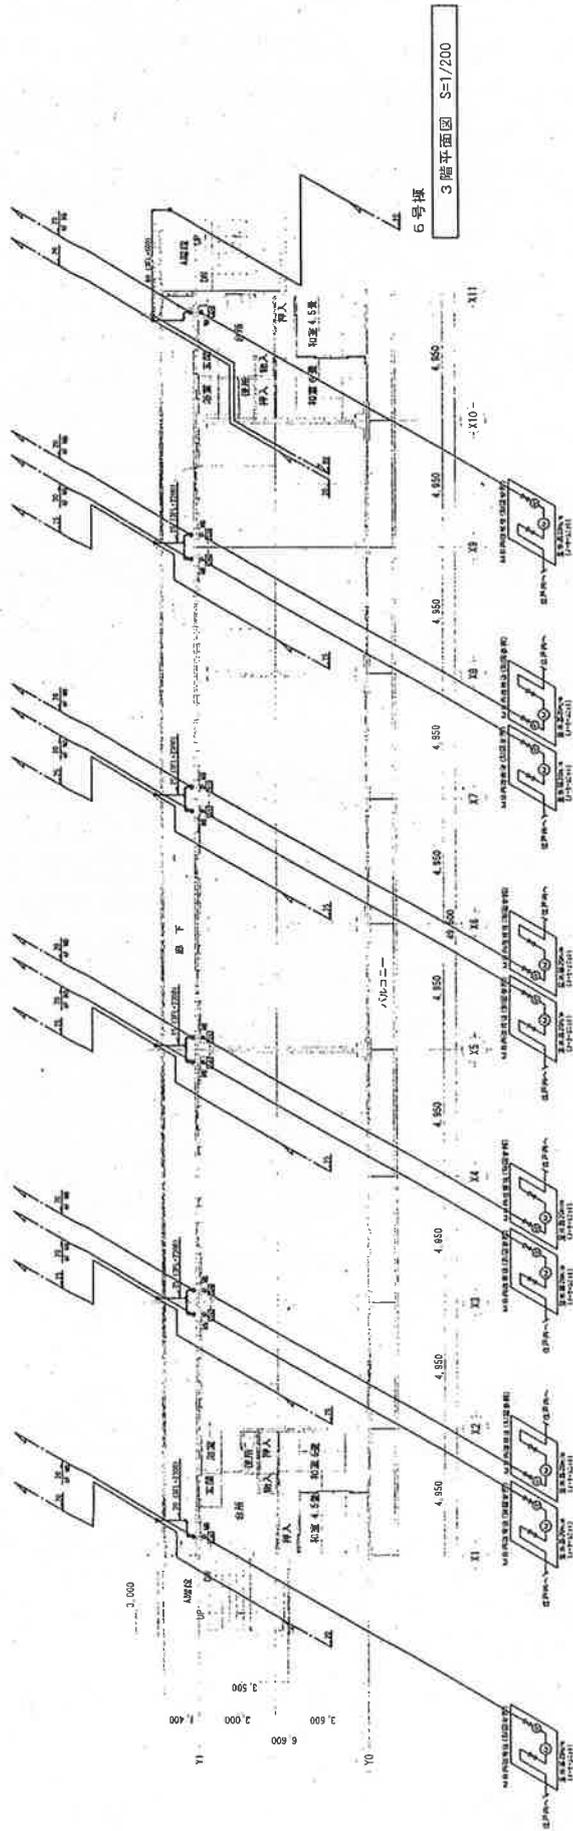



6号棟
3階平面図 S=1/200

工事件名	都営稲城アハート除却工事(の2)			図面番号
工事場所	東京都稲城市大丸526番ほか			M-3
図面名称	給排水衛生設備 3・4階、屋上階 平面図			担当者
縮尺	1/200	課長	係長	
作成日	21.11.04			
訂正				


注) 1. 特記なき図示配管は既存を示す。改修内容は図示の通りとする。
(改修内容: M日内量水器廻り及び吸排気弁の新設)

注) 2. 特記なき給水管は、SGP-10B (露出外装はSUS材が仕上)。

※補装は原状復帰とする。

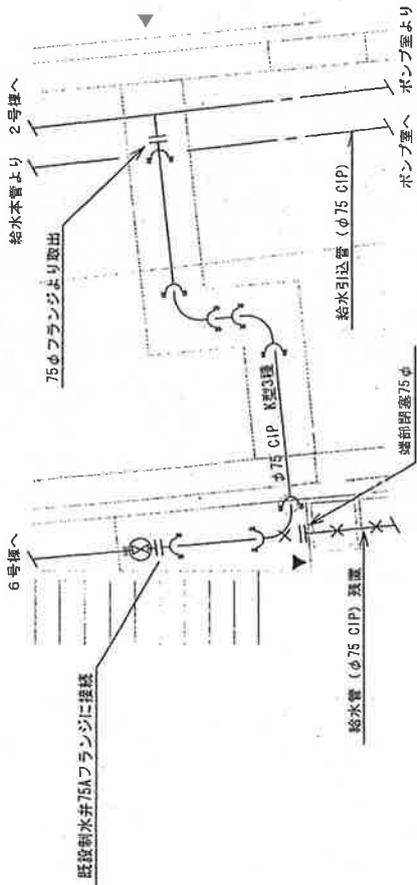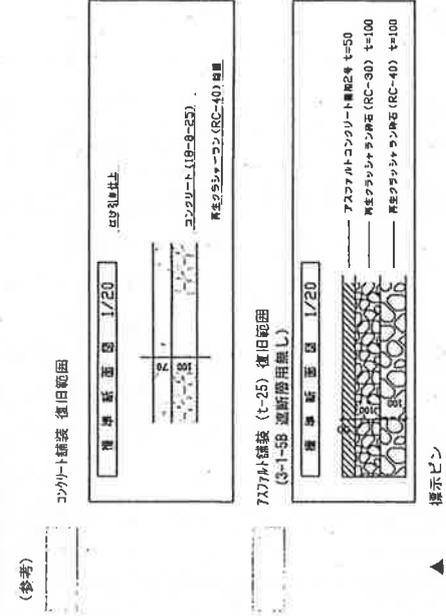

屋外給水管詳細図 S=1/50 (改修後)

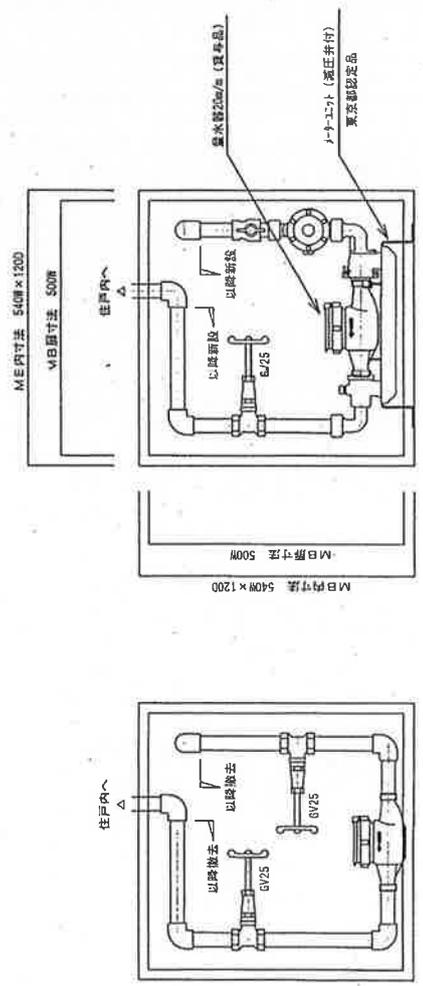


エア一抜弁詳細図 S=NON (改修前)

吸排気弁詳細図 S=NON (改修後)

※上記工事は高所作業となる。

工事件名	都営稲城アパート除却工事(2)			図面番号
工事場所	東京都稲城市丸526番ほか			M-4
図面名称	給排水衛生設備 各部改修詳細図			
縮尺	図示	張	係	長
作成日	21.11.04			
訂正				
				担当者

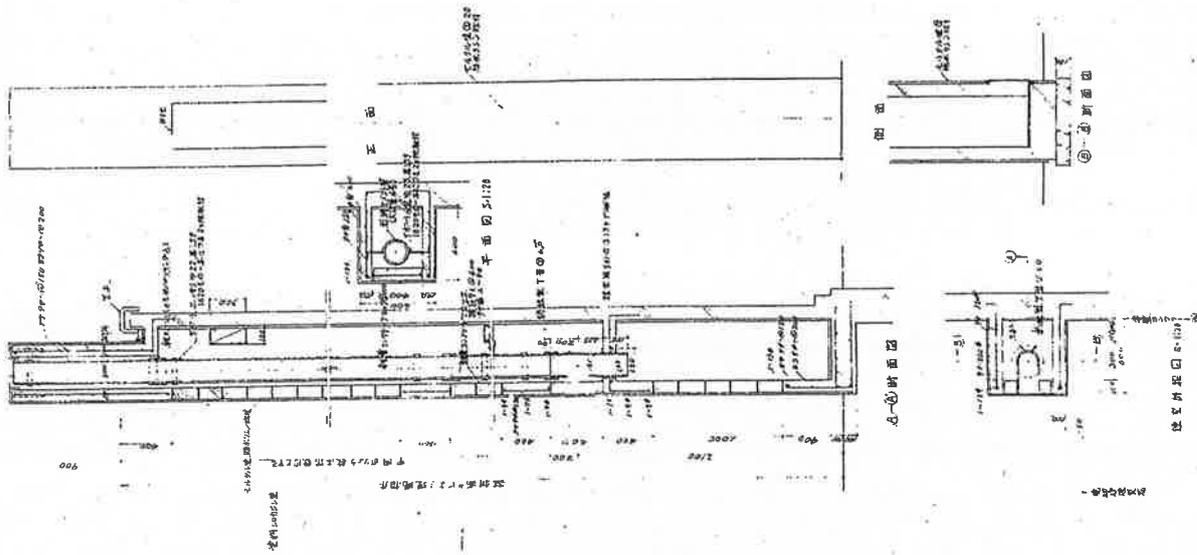

※焼却炉は撤去済み

工事件名	都営福城アパート除却工事(その2)	図面番号	
工事場所	東京都稲城市大丸526番ほか		参-1
図面名称	煙突詳細図		
縮尺	-	課長	係長
作成日	21.11.04		
訂正			

