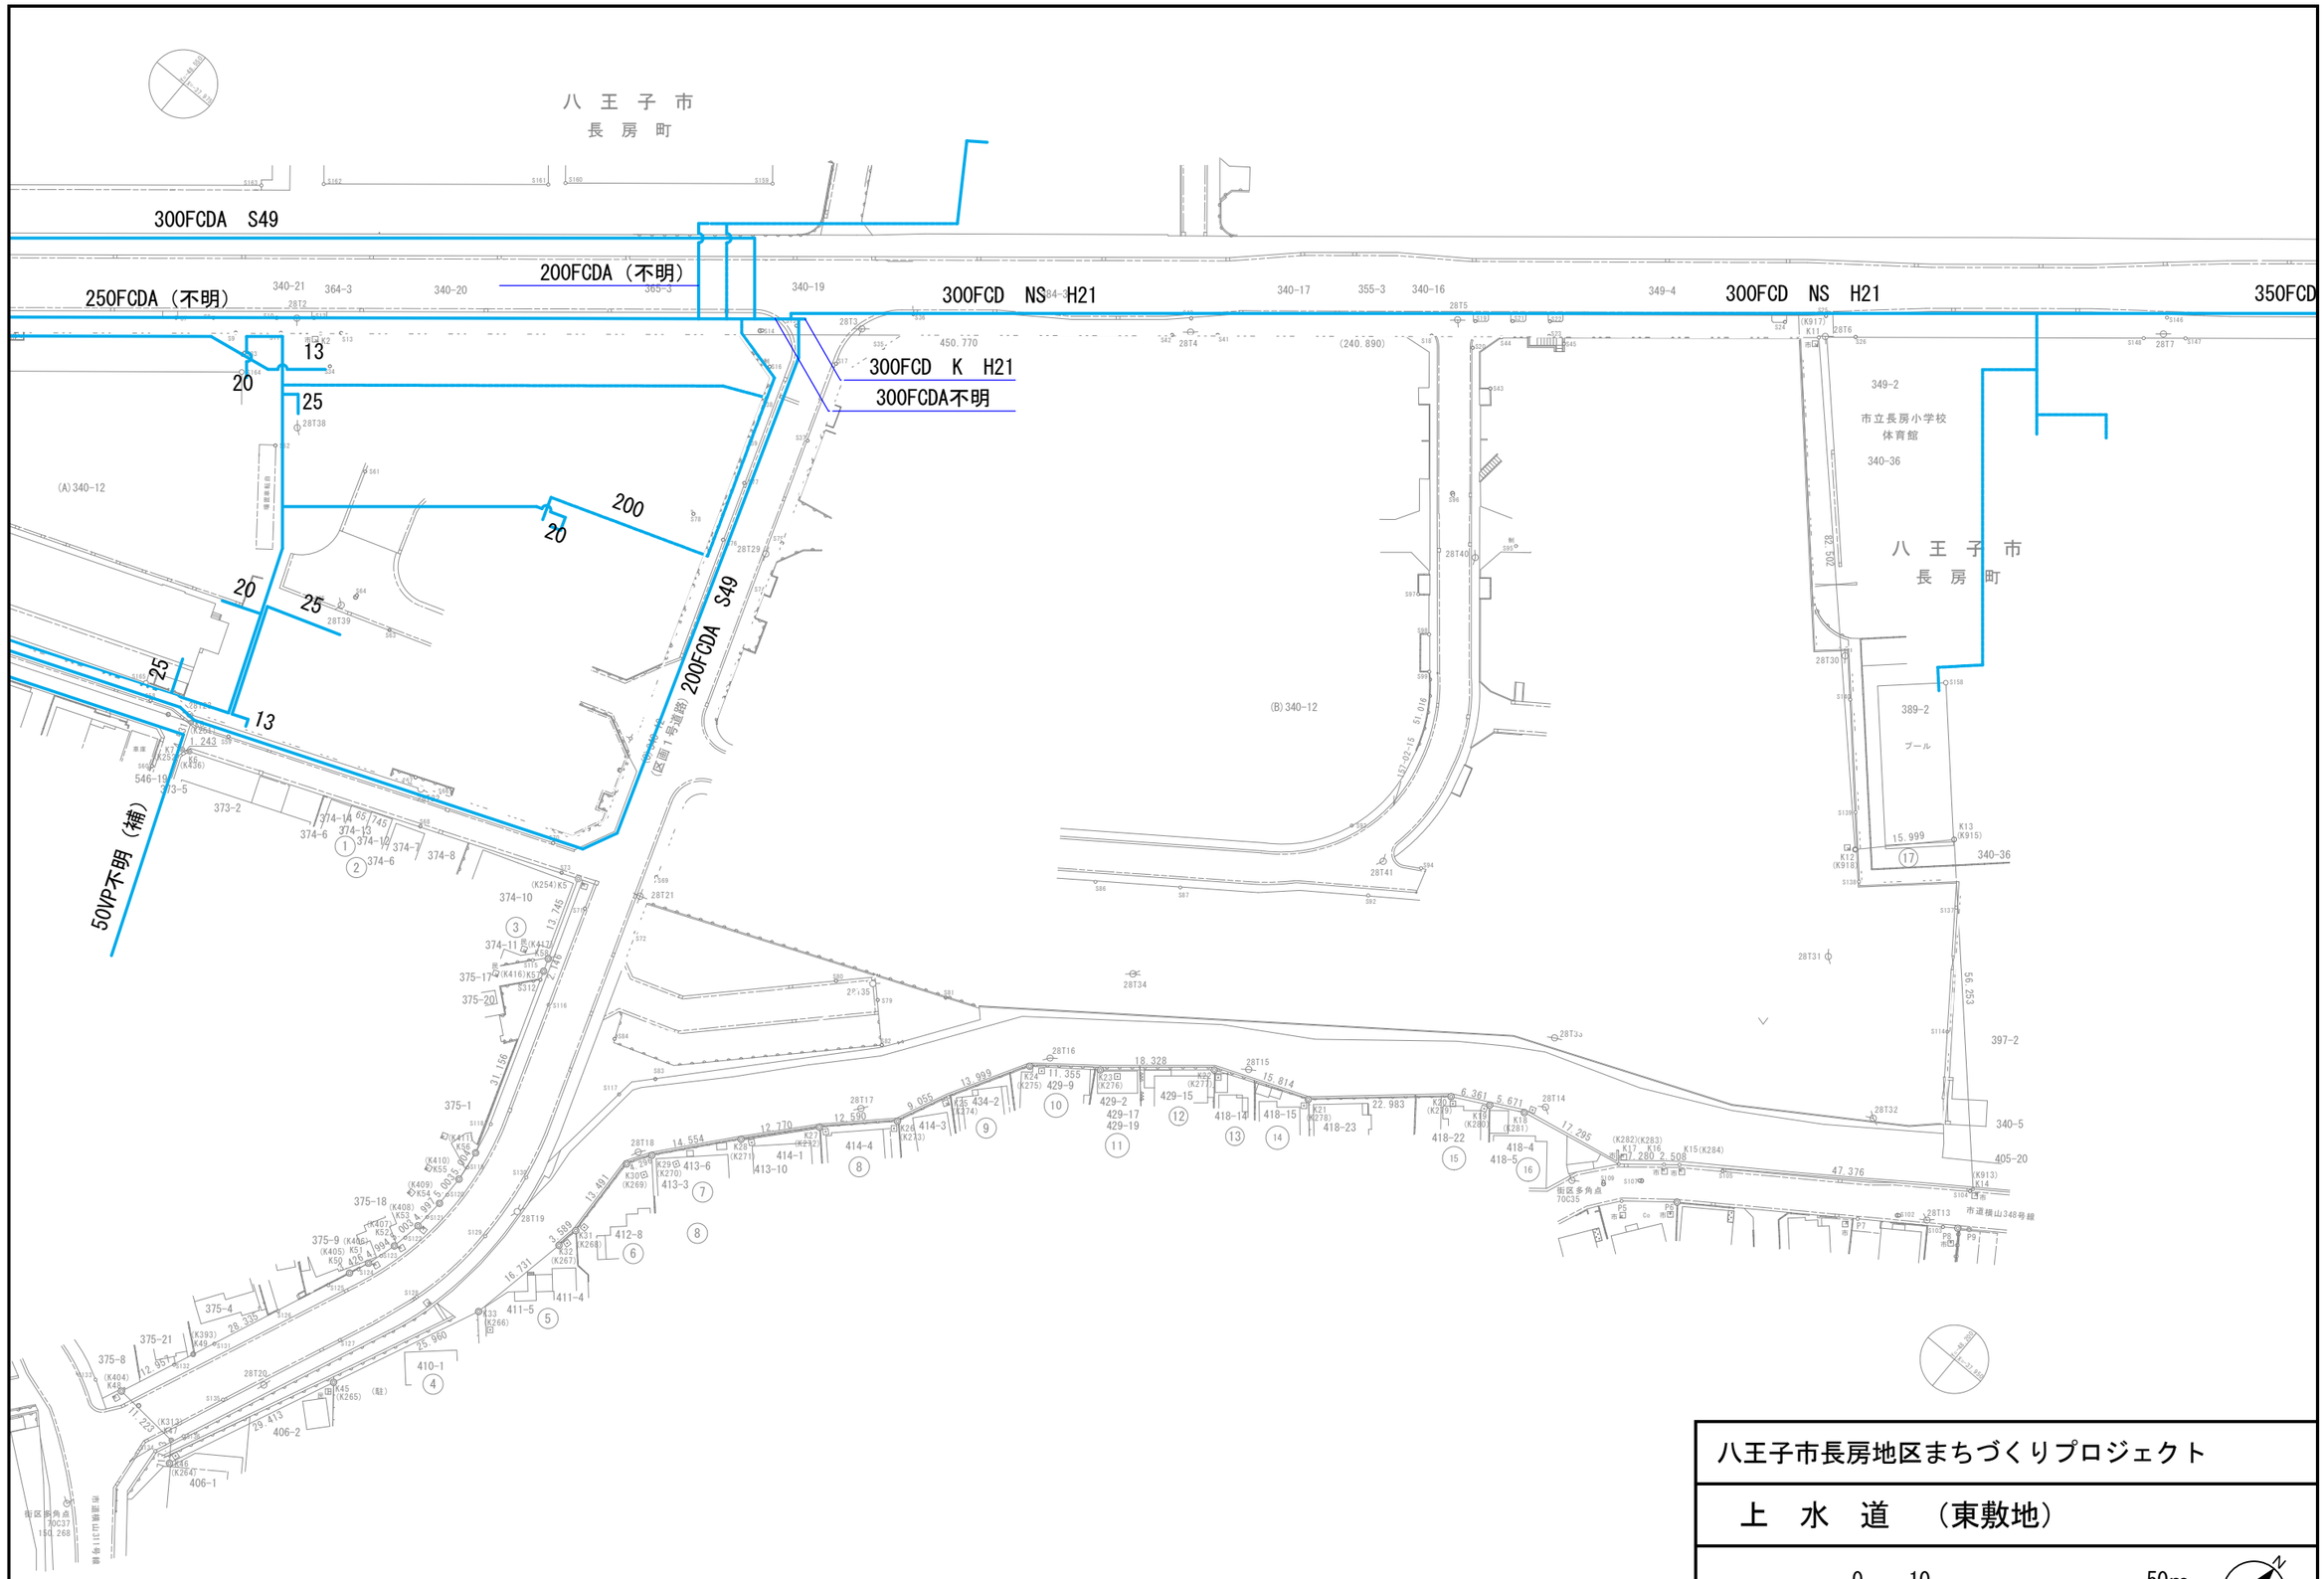

※H28年1月時点の東京都水道管管理図を基に作成しています。設計・工事の際には現地での確認及び関係機関との協議を行うこと。

八王子市長房地区まちづくりプロジェクト	
上　水　道　（東敷地）	
1：1,000	0　10　50m