



1:250

昭和六十三年三月測量

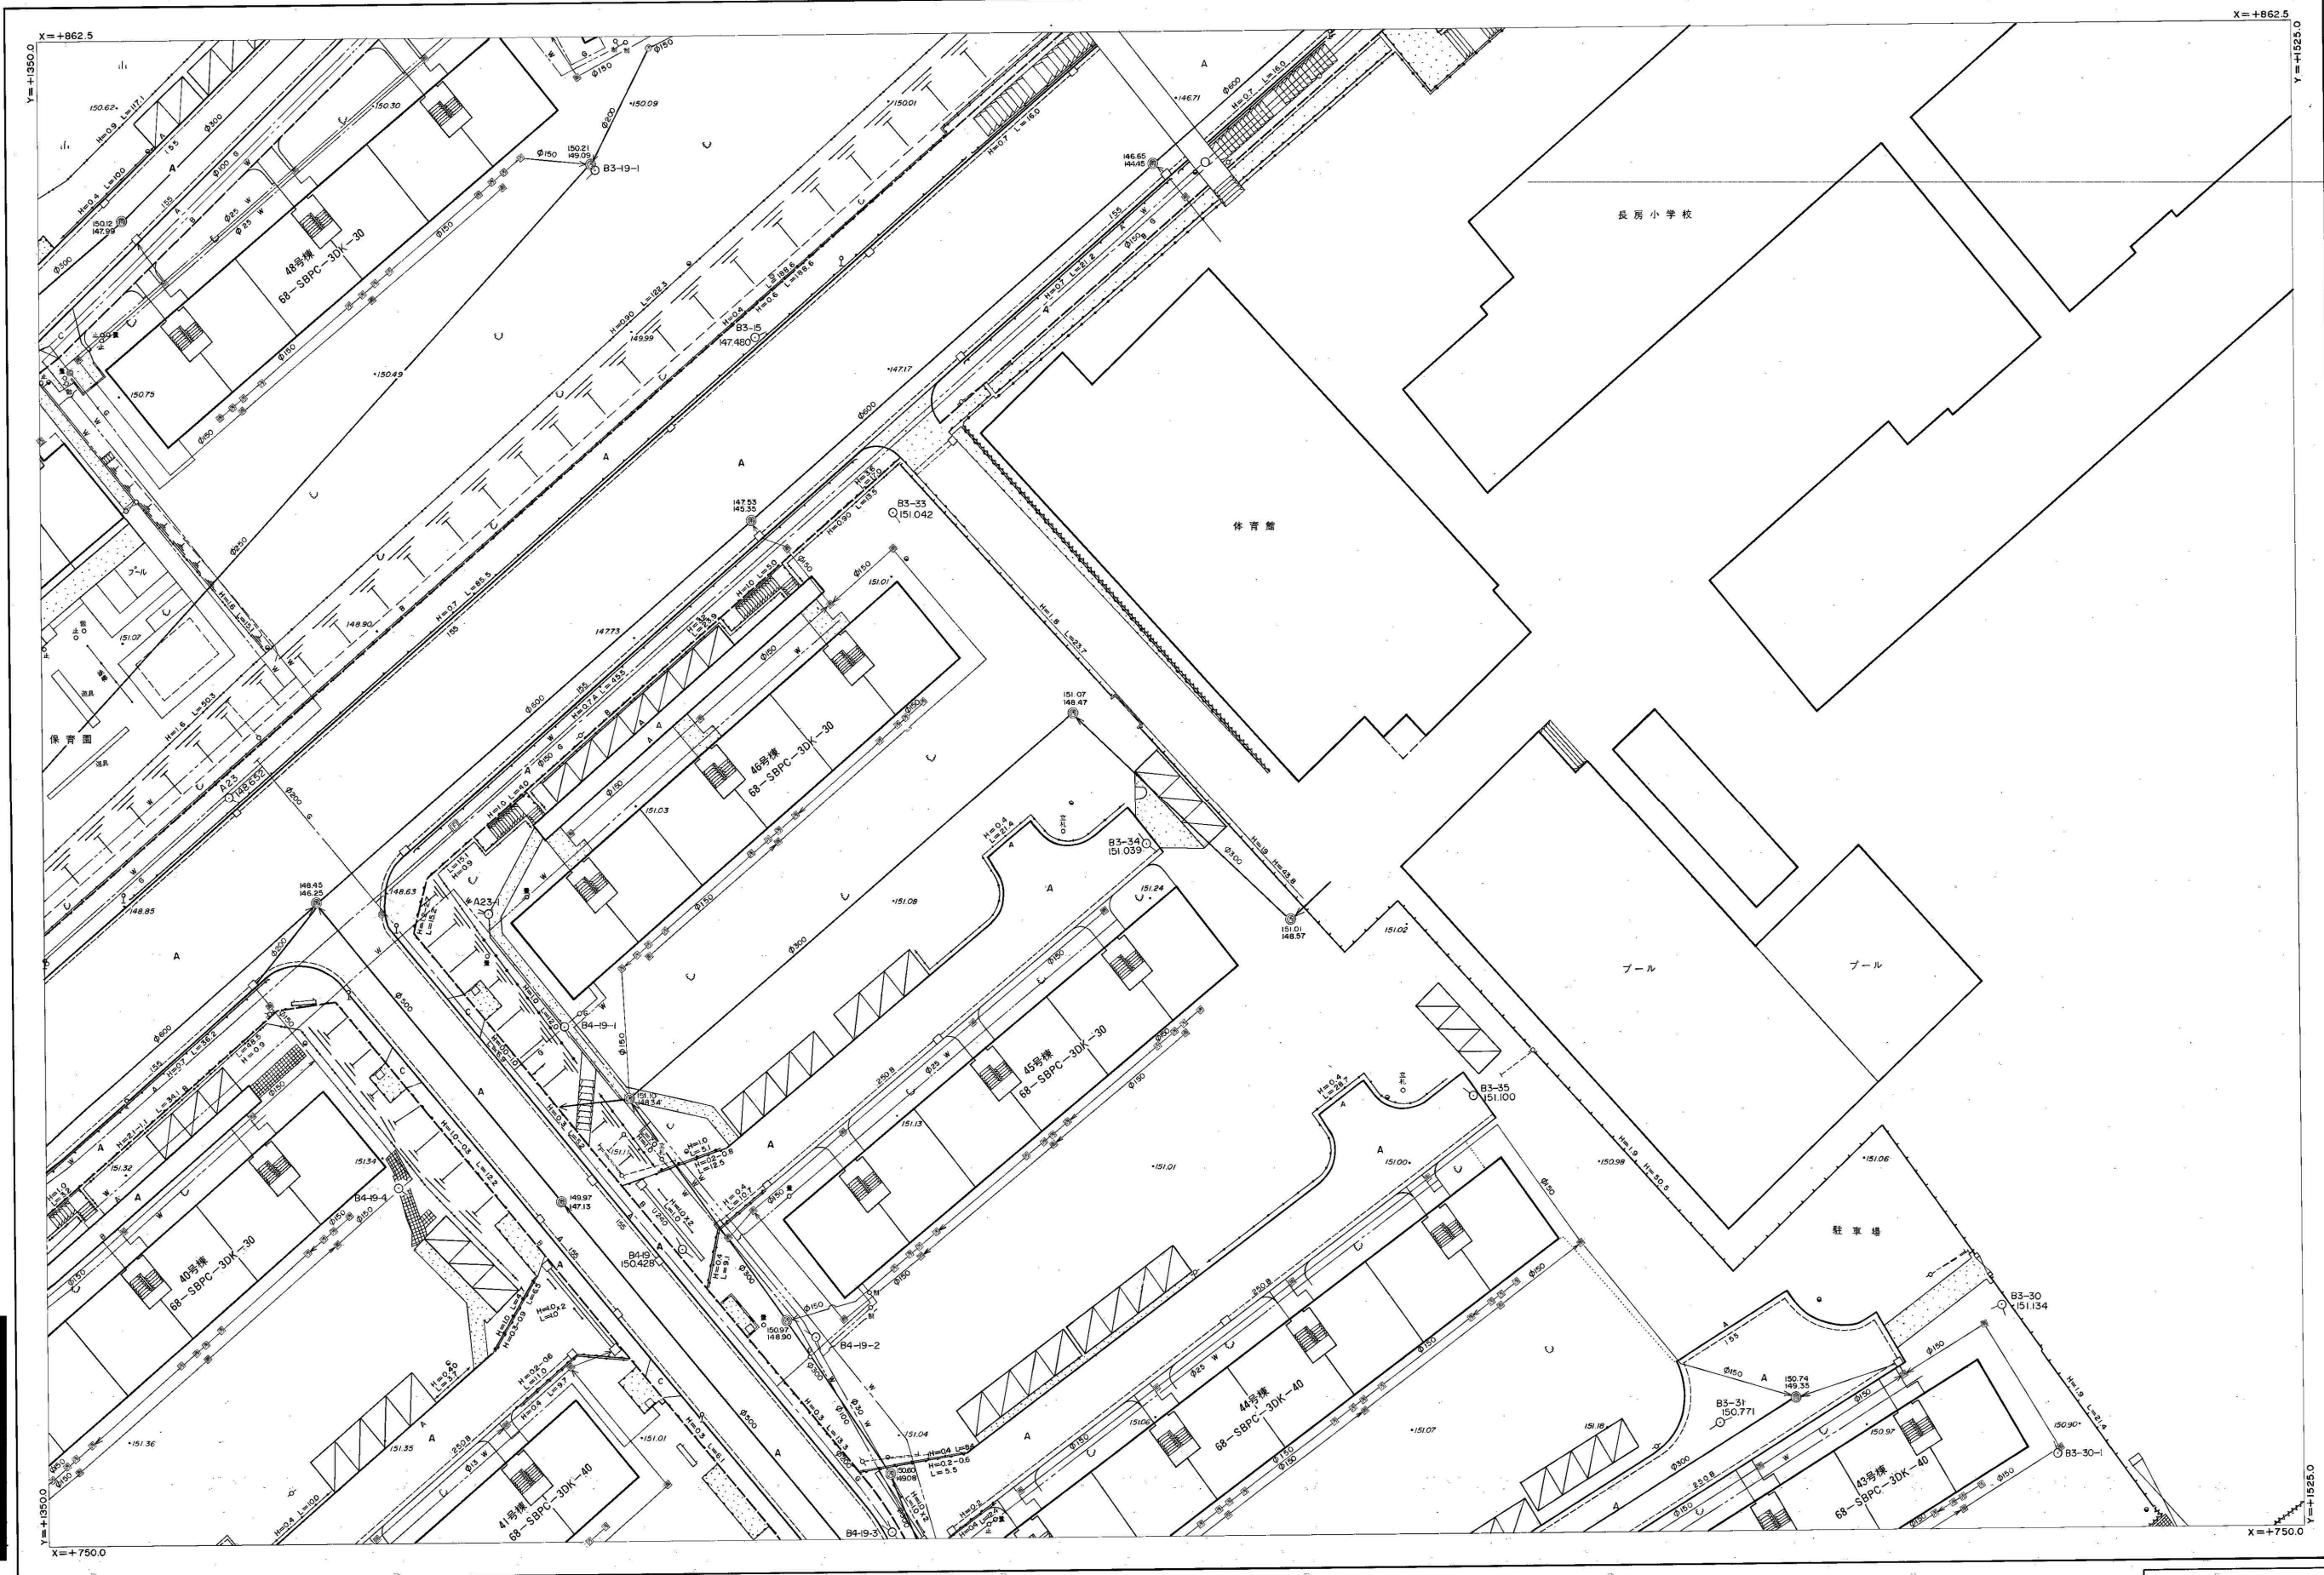

1	2
6	7
13	14

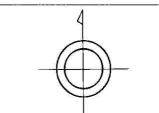

- 凡例
- (1階) モルタル・瓦葺
 - 2階 木造・トタン葺
 - 不道無蓋倉
 - (5階) コンクリート
 - 自転車置き場
 - コンクリート印
 - 鉄塔
 - 水
 - コンクリート
 - 石
 - 大谷
 - 間
 - 板
 - コンクリート
 - 煉瓦
 - ブロック
 - フェンス付ブロック
 - 鉄
 - RCネットフェンス
 - F(パイプ)橋
 - エキストラ(ネット)橋
 - 金網
 - なまし鉄線
 - 生
 - 門
 - U型倒
 - L型倒
 - 歩道止石
 - 地先境界石
 - コンクリート橋
 - ガードレール・パイプ
 - 橋
 - 排水
 - 止水弁・量水器
 - 止水弁・散水弁
 - ガス
 - ガスメーター
 - 火災
 - 電
 - 電
 - 消
 - 消
 - 電
 - 電
 - 電話ボックス
 - 外
 - 街灯(電柱共架)
 - 信
 - 交
 - バス
 - 地
 - 斜
 - 基
 - 多
 - 角
 - BM
 - 都
 - 境
 - 界
 - 石
 - 標
 - ア
 - ス
 - コ
 - ン
 - ク
 - リ
 - ー
 - ト
 - 利
 - 石
 - 数
 - 合
 - 雨
 - 汚
 - 水
 - 水
 - (雑排水を含む)
 - ス
 - 地
 - 下
 - 埋
 - 設
 - 物
 - 水
 - 電
 - 気

1:250



内容調査済

課長	係長	担当