配管埋設図（参考） 添付資料８－１ 従前都営住宅配置図１９

1:250

昭和六十三年三月測量

11	12	13
18	19	20
24	25	26

[redacted]

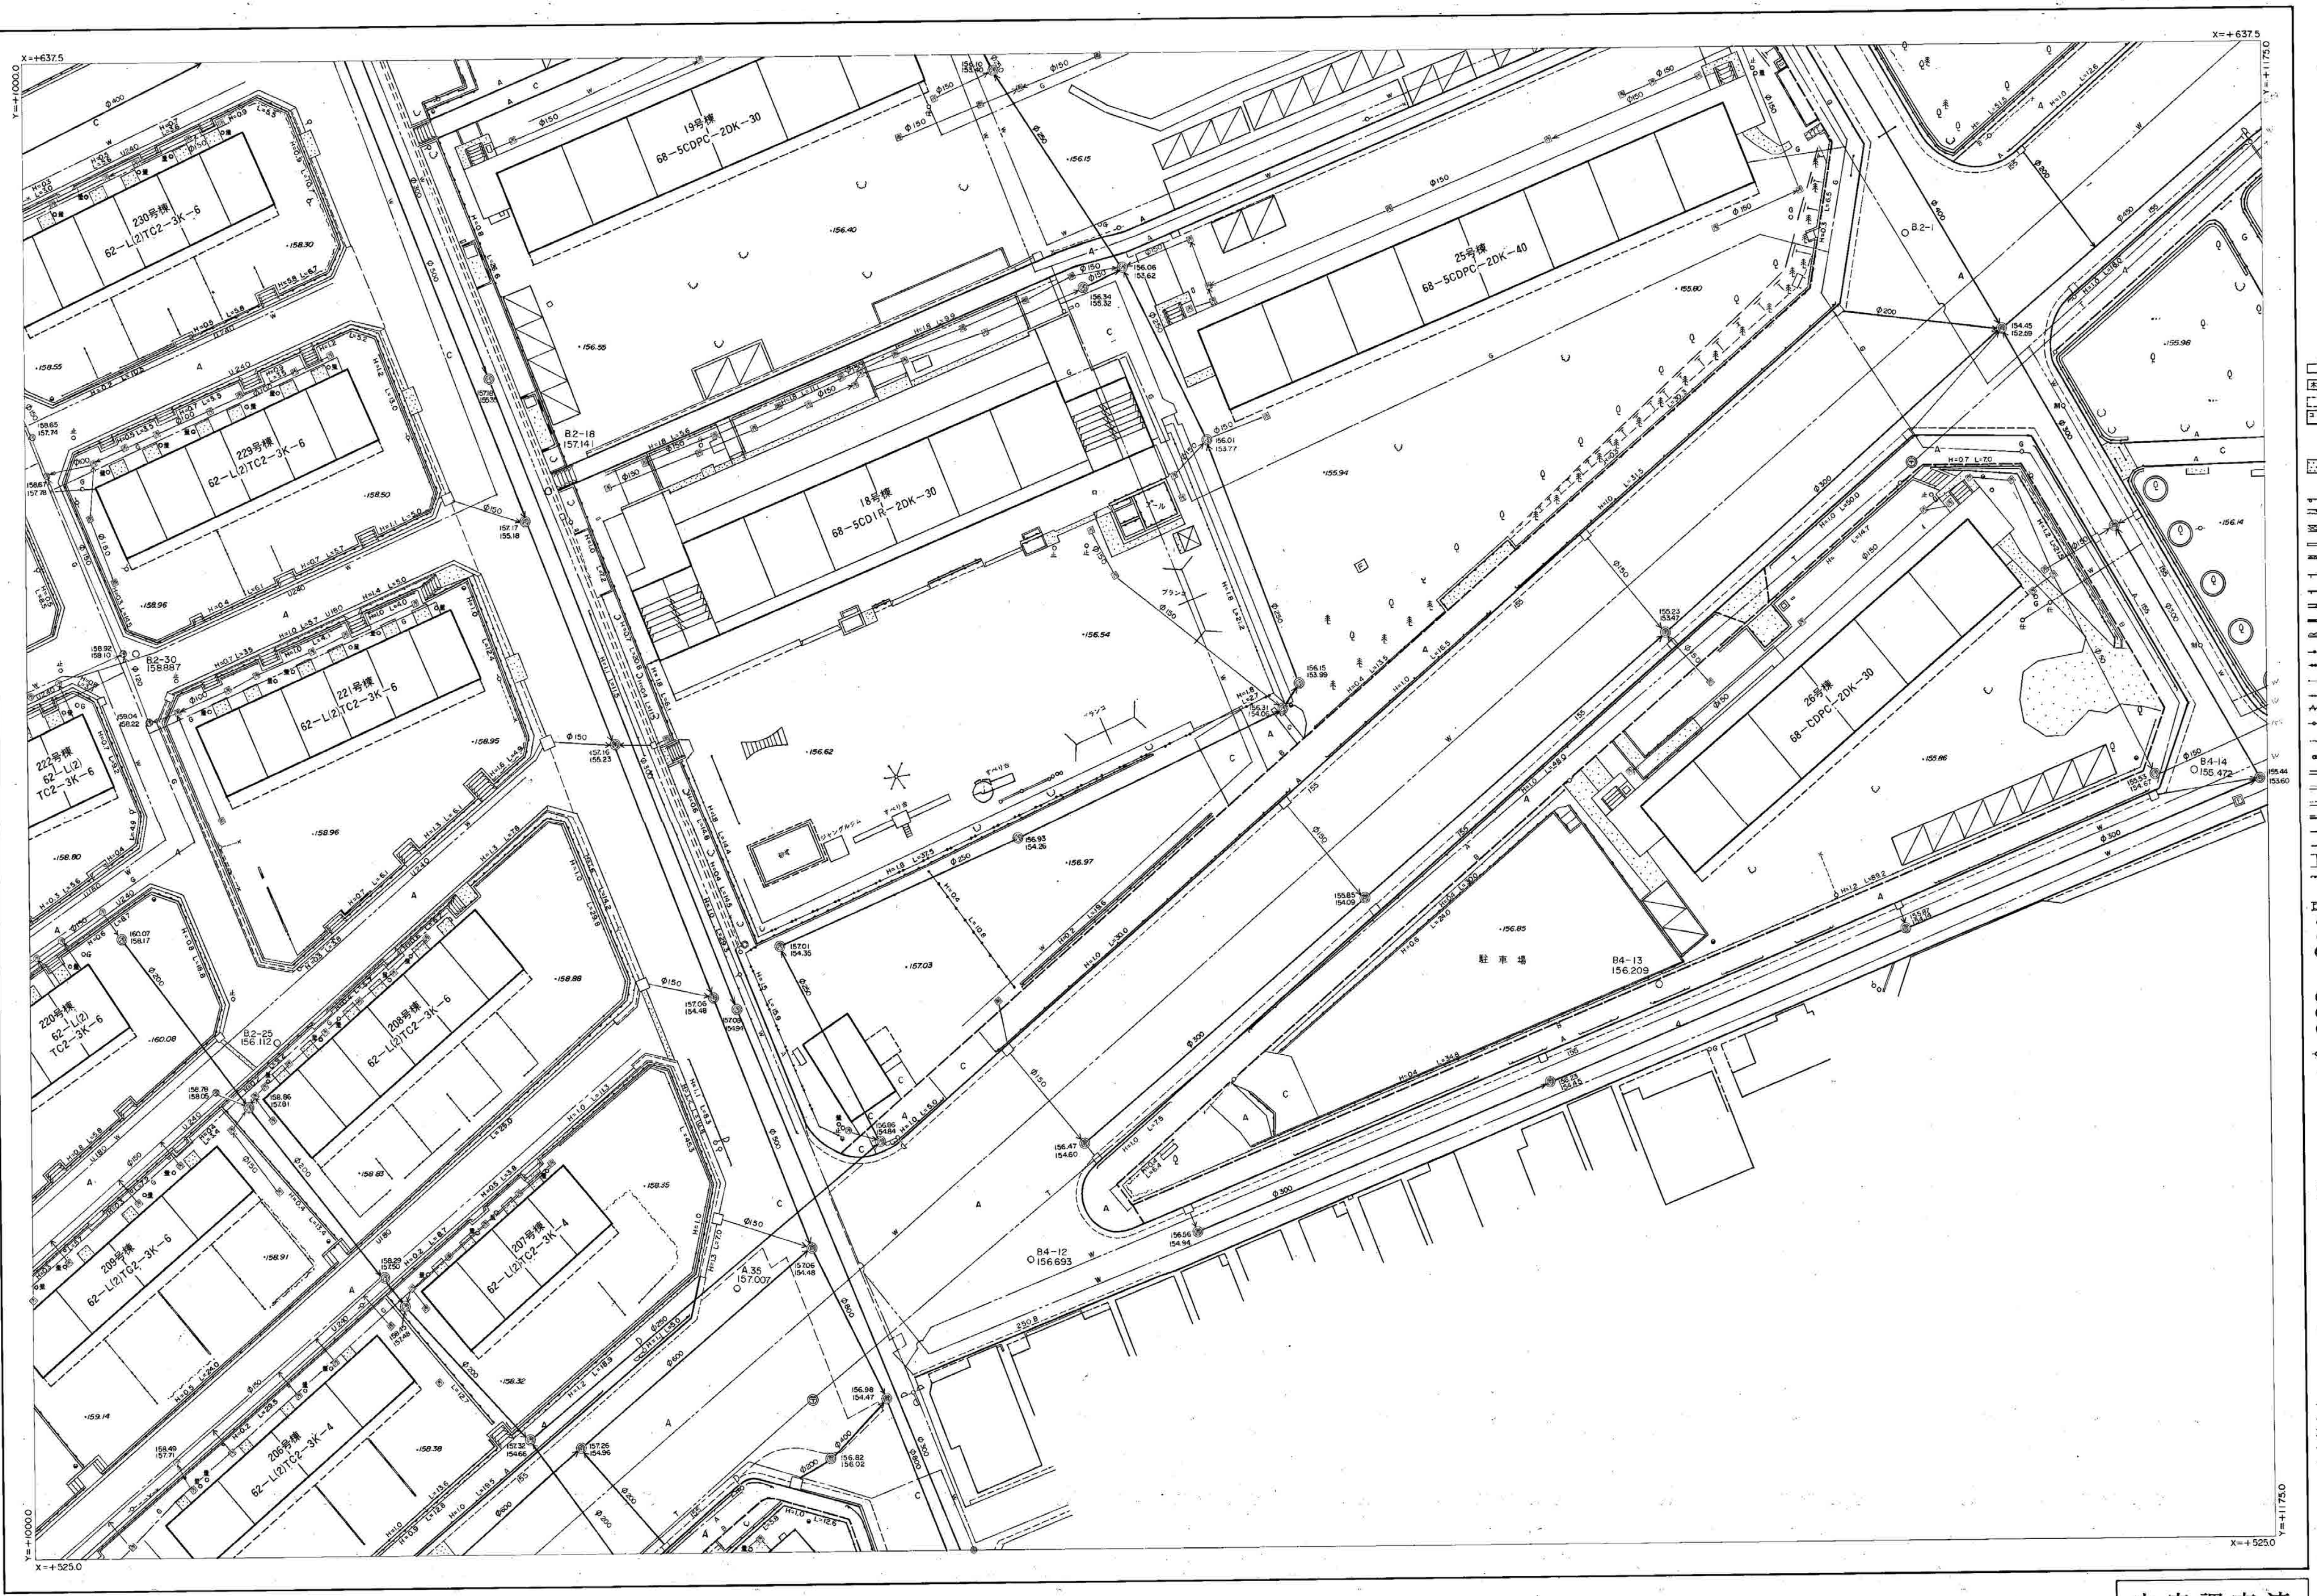
X=+637.5
Y=+1000.0
X=+525.0
Y=+1175.0
19号棟
68-5CDPC-2DK-30
25号棟
68-5CDPC-2DK-40
18号棟
68-5CD1R-2DK-30
26号棟
68-CDPC-2DK-30
230号棟
62-L(2)TC2-3K-6
229号棟
62-L(2)TC2-3K-6
221号棟
62-L(2)TC2-3K-6
222号棟
62-L(2)
TC2-3K-6
220号棟
62-L(2)
TC2-3K-6
208号棟
62-L(2)TC2-3K-6
207号棟
62-L(2)C2-3K-4
209号棟
62-L(2)TC2-3K-6
206号棟
62-L(2)TC2-3K-4
駐車場
B2-18
157.141
B2-30
158.887
B2-25
156.112
A35
157.007
B4-12
156.693
B4-13
156.209
B4-14
156.472
B2-1
凡例
(1階) モルタル・瓦葺
2階 木造・トタン葺
木造無壁舎
(5階) コンクリート
自転車置場
物置
コンクリート叩
家屋
鉄塔
木製
コンクリート
石積
大谷石
間知
土留
板
コンクリート塀
煉瓦
ブロック
フェンス付ブロック
塀
鉄柵
RCネットフェンス
P(パイプ)柵
エキスパンド(ネット)柵
金網柵
なまし鉄線柵
柵垣
生垣
門
U型側溝
L U型
L型
街渠
歩道止石
地先境界石
コンクリート柵渠
ガードレール・パイプ
掲示板
階段
制水弁・量水器
止水弁・散水弁
ガス栓
ガスメーター
火災報知器
電信電話孔
電纜孔
消火栓
消火器
電力柱
電話柱
電話ボックス
外灯
街灯(電柱共架)
信号機
交通標識
バス停留所
小物体
地類界
斜面
基準点
多角点
BM. K.BM(AP)
都境界石標
境界石標
A アスファルト
C コンクリート
G 砂利
敷石
下 合流
雨 雨水
汚 汚水
(雑排水を含む)
排水種別
G ガス
W 水道
下水
T 電々
E 電気
地下埋設物

1:250

0 10 20 30 40 50m

内容調査済		
課長	係長	担当

配管埋設図（参考） 添付資料８－１ 従前都営住宅配置図２０

1:250

昭和六十三年三月測量

[redacted]

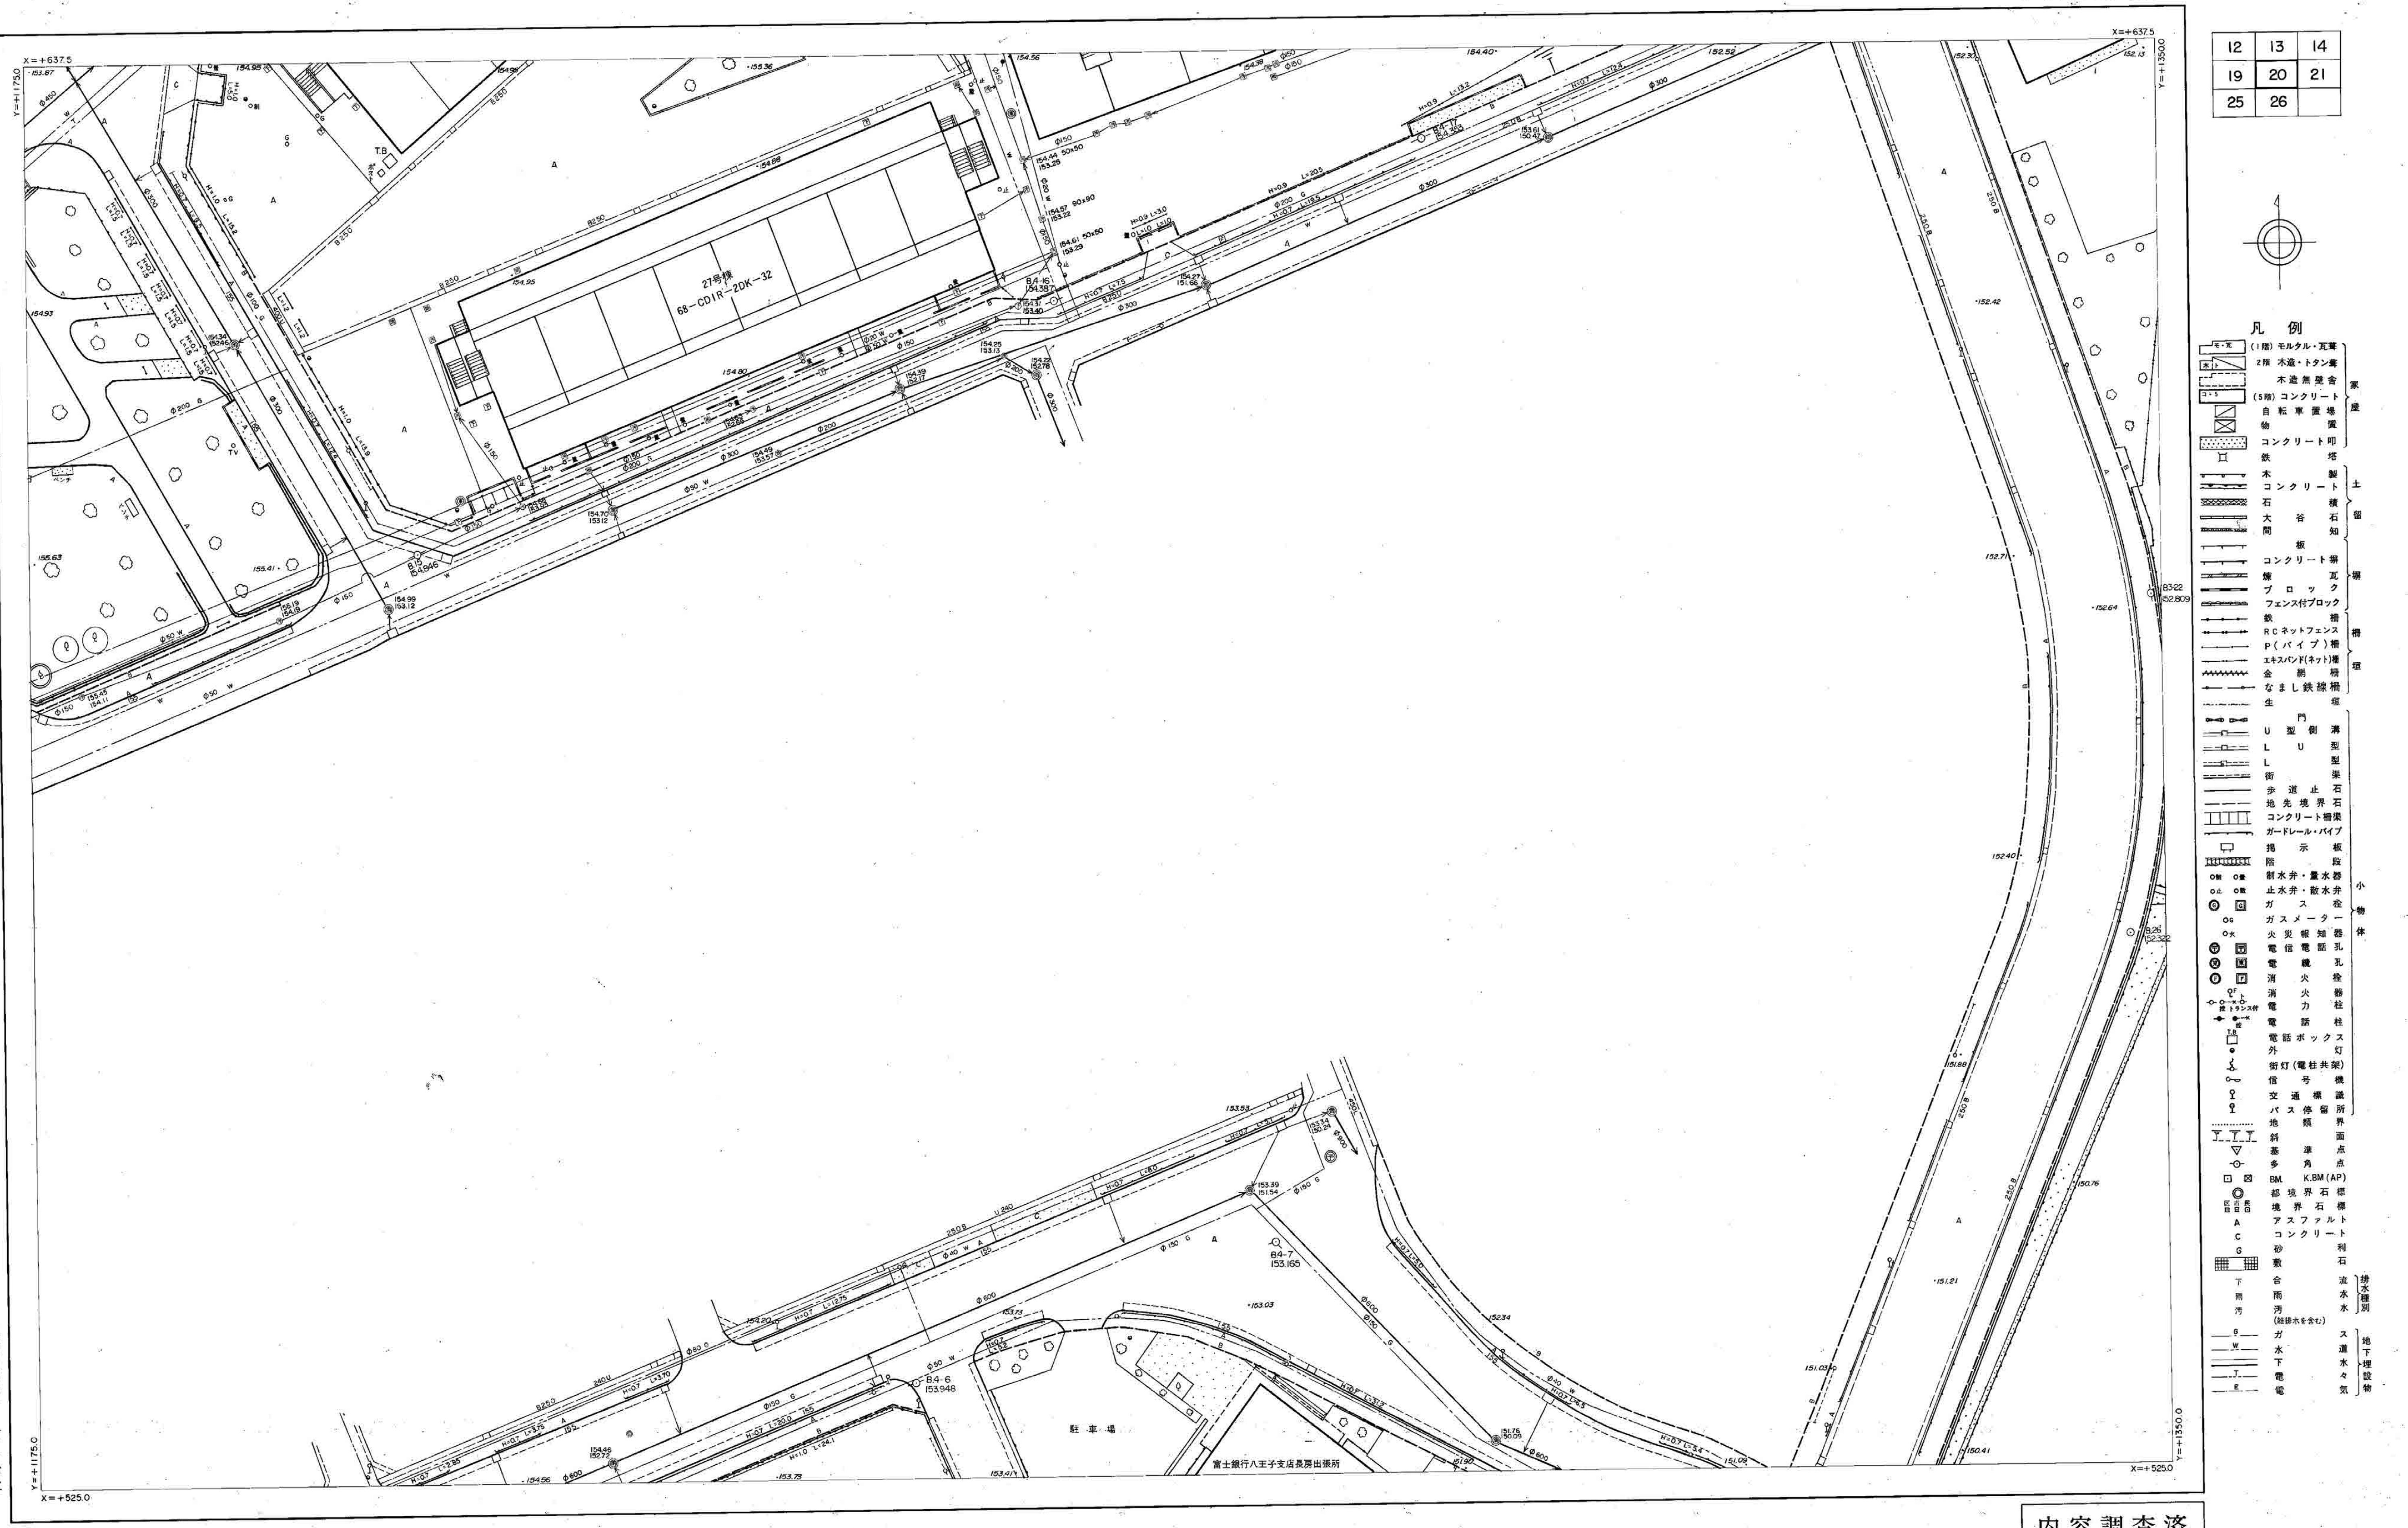
27号棟
68-CDIR-2DK-32
駐車場
富士銀行八王子支店長房出張所
X=+637.5
Y=+1175.0
Y=+1350.0
X=+525.0
12 13 14
19 20 21
25 26
凡例
(1階) モルタル・瓦葺
2階 木造・トタン葺
木造無壁舎
(5階) コンクリート
自転車置場
物置
コンクリート叩
家屋
鉄塔
木製
コンクリート
石積
大谷石
間知
土留
板
コンクリート塀
煉瓦
ブロック
フェンス付ブロック
塀
鉄柵
RCネットフェンス
P（パイプ）柵
エキスパンド(ネット)柵
金網柵
なまし鉄線柵
生垣
柵
垣
門
U型側溝
L U型
L型
街渠
歩道止石
地先境界石
コンクリート柵渠
ガードレール・パイプ
掲示板
階段
制水弁・量水器
止水弁・散水弁
ガス栓
ガスメーター
火災報知器
電信電話孔
電纜孔
消火栓
消火器
電力柱
電話柱
電話ボックス
外灯
街灯（電柱共架）
信号機
交通標識
バス停留所
小物体
地類界
斜面
基準点
多角点
BM. K.BM (AP)
都境界石標
境界石標
アスファルト
コンクリート
砂利
敷石
合流
雨水
汚水
(雑排水を含む)
排水種別
ガス
水道
下水
電々
電気
地下埋設物

1:250

0 10 20 30 40 50m

内容調査済

課長	係長	担当

配管埋設図（参考）　添付資料８－１　従前都営住宅配置図２１

1:250

昭和六十三年三月測量

[redacted]

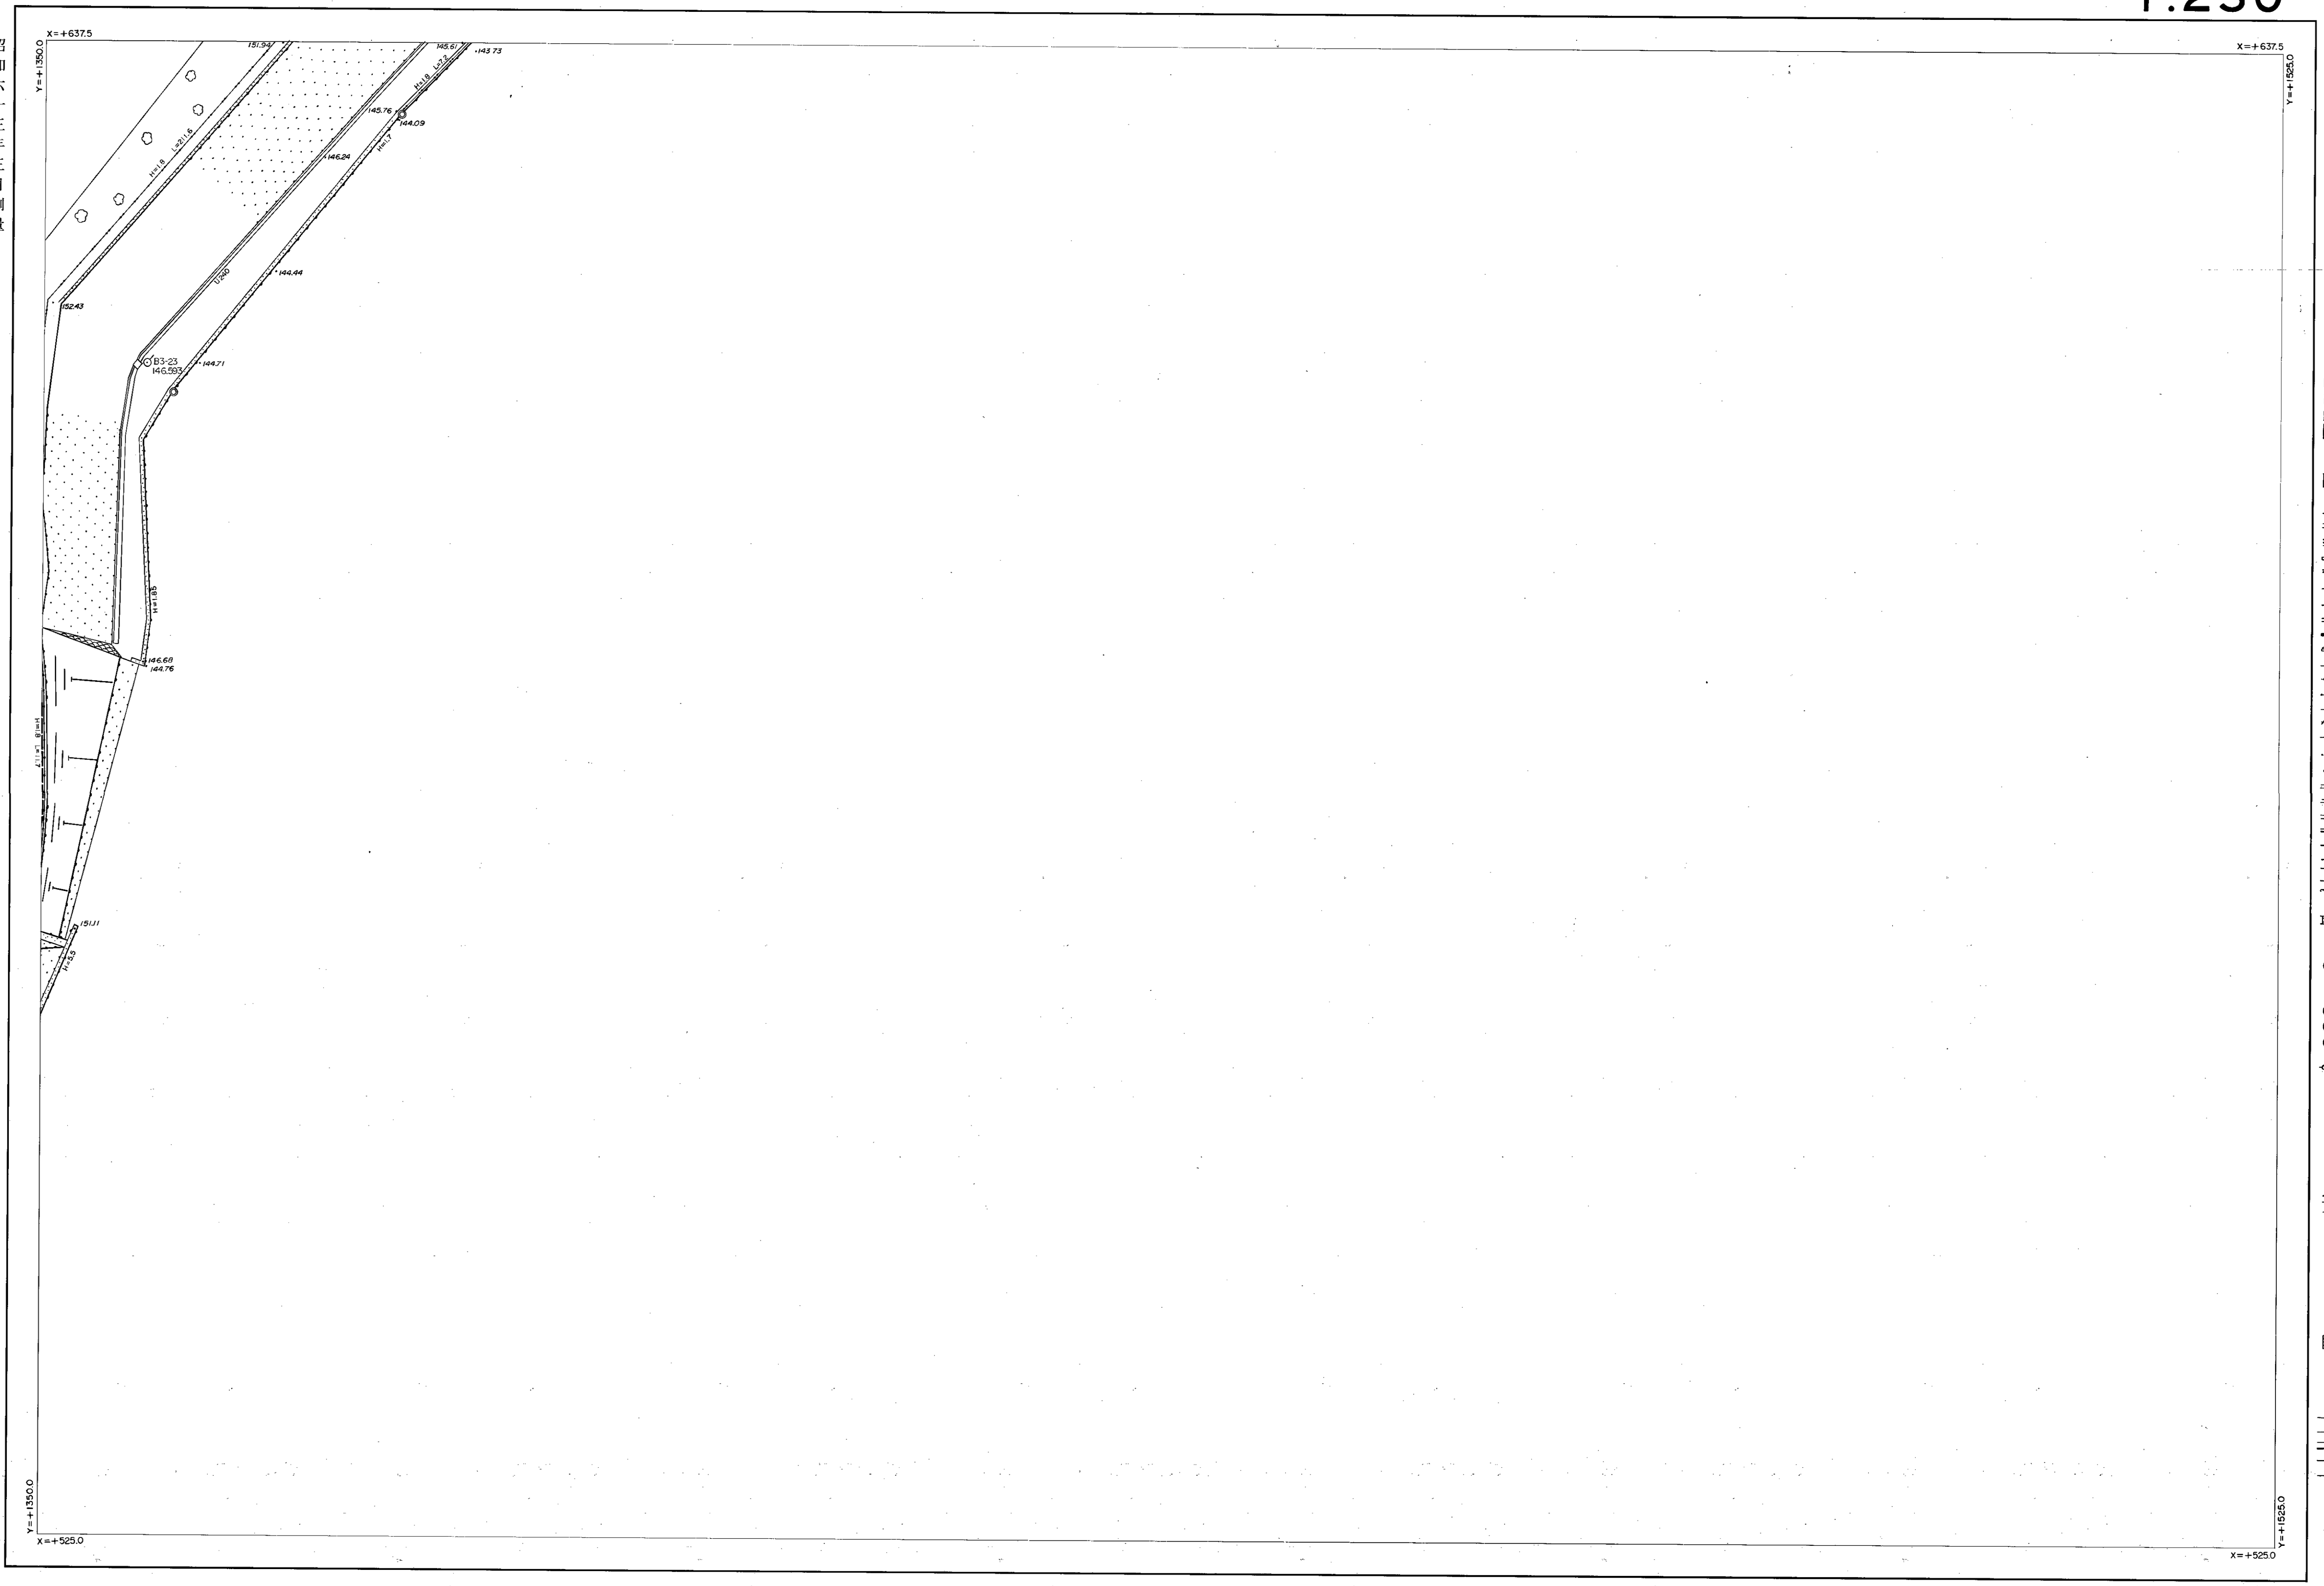
X=+637.5
Y=+1350.0
151.94
145.61
•143.73
H=1.8
L=211.6
H=1.8
L=7.2
145.76
144.09
146.24
H=1.7
U240
144.44
152.43
B3-23
146.593
144.71
H=1.85
146.68
144.76
H=1.8 L=11.7
151.11
H=5.5
X=+637.5
Y=+1525.0
Y=+1350.0
X=+525.0
X=+525.0
Y=+1525.0

13	14	15
20	21	
26		

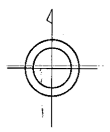

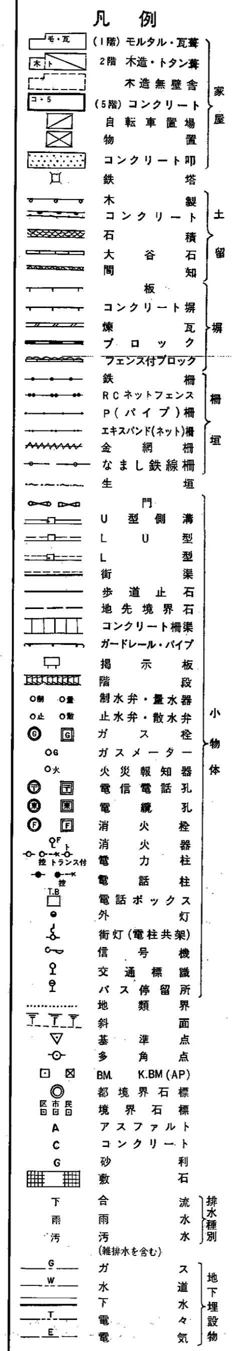
凡　例
(1階) モルタル・瓦葺
2階 木造・トタン葺
木造無壁舎
(5階) コンクリート
自転車置場
物置
コンクリート叩
家屋
鉄塔
木製
コンクリート
石積
大谷石
間知
土留
板
コンクリート塀
煉瓦
ブロック
フェンス付ブロック
塀
鉄柵
RCネットフェンス
P(パイプ)柵
エキスパンド(ネット)柵
金網柵
なまし鉄線柵
柵
垣
生垣
門
U型側溝
L U型
L型
街渠
歩道止石
地先境界石
コンクリート柵渠
ガードレール・パイプ
掲示板
階段
制水弁・量水器
止水弁・散水弁
ガス栓
ガスメーター
火災報知器
電信電話孔
電纜孔
消火栓
消火器
電力柱
電話柱
電話ボックス
外灯
街灯(電柱共架)
信号機
交通標識
バス停留所
小物体
地類界
斜面
基準点
多角点
BM.　K.BM (AP)
都境界石標
境界石標
アスファルト
コンクリート
砂利
敷石
合流
雨水
汚水
(雑排水を含む)
排水種別
ガス
水道
下水
電々
電気
地下埋設物
モ・瓦
木 ト
コ・5
T.B
控
トランス付
区 市 民
A
C
G
下
雨
汚
G
W
T
E

1:250

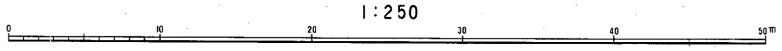
0
10
20
30
40
50m

内容調査済

課長	係長	担当