


添付資料6-2 現況下水道図

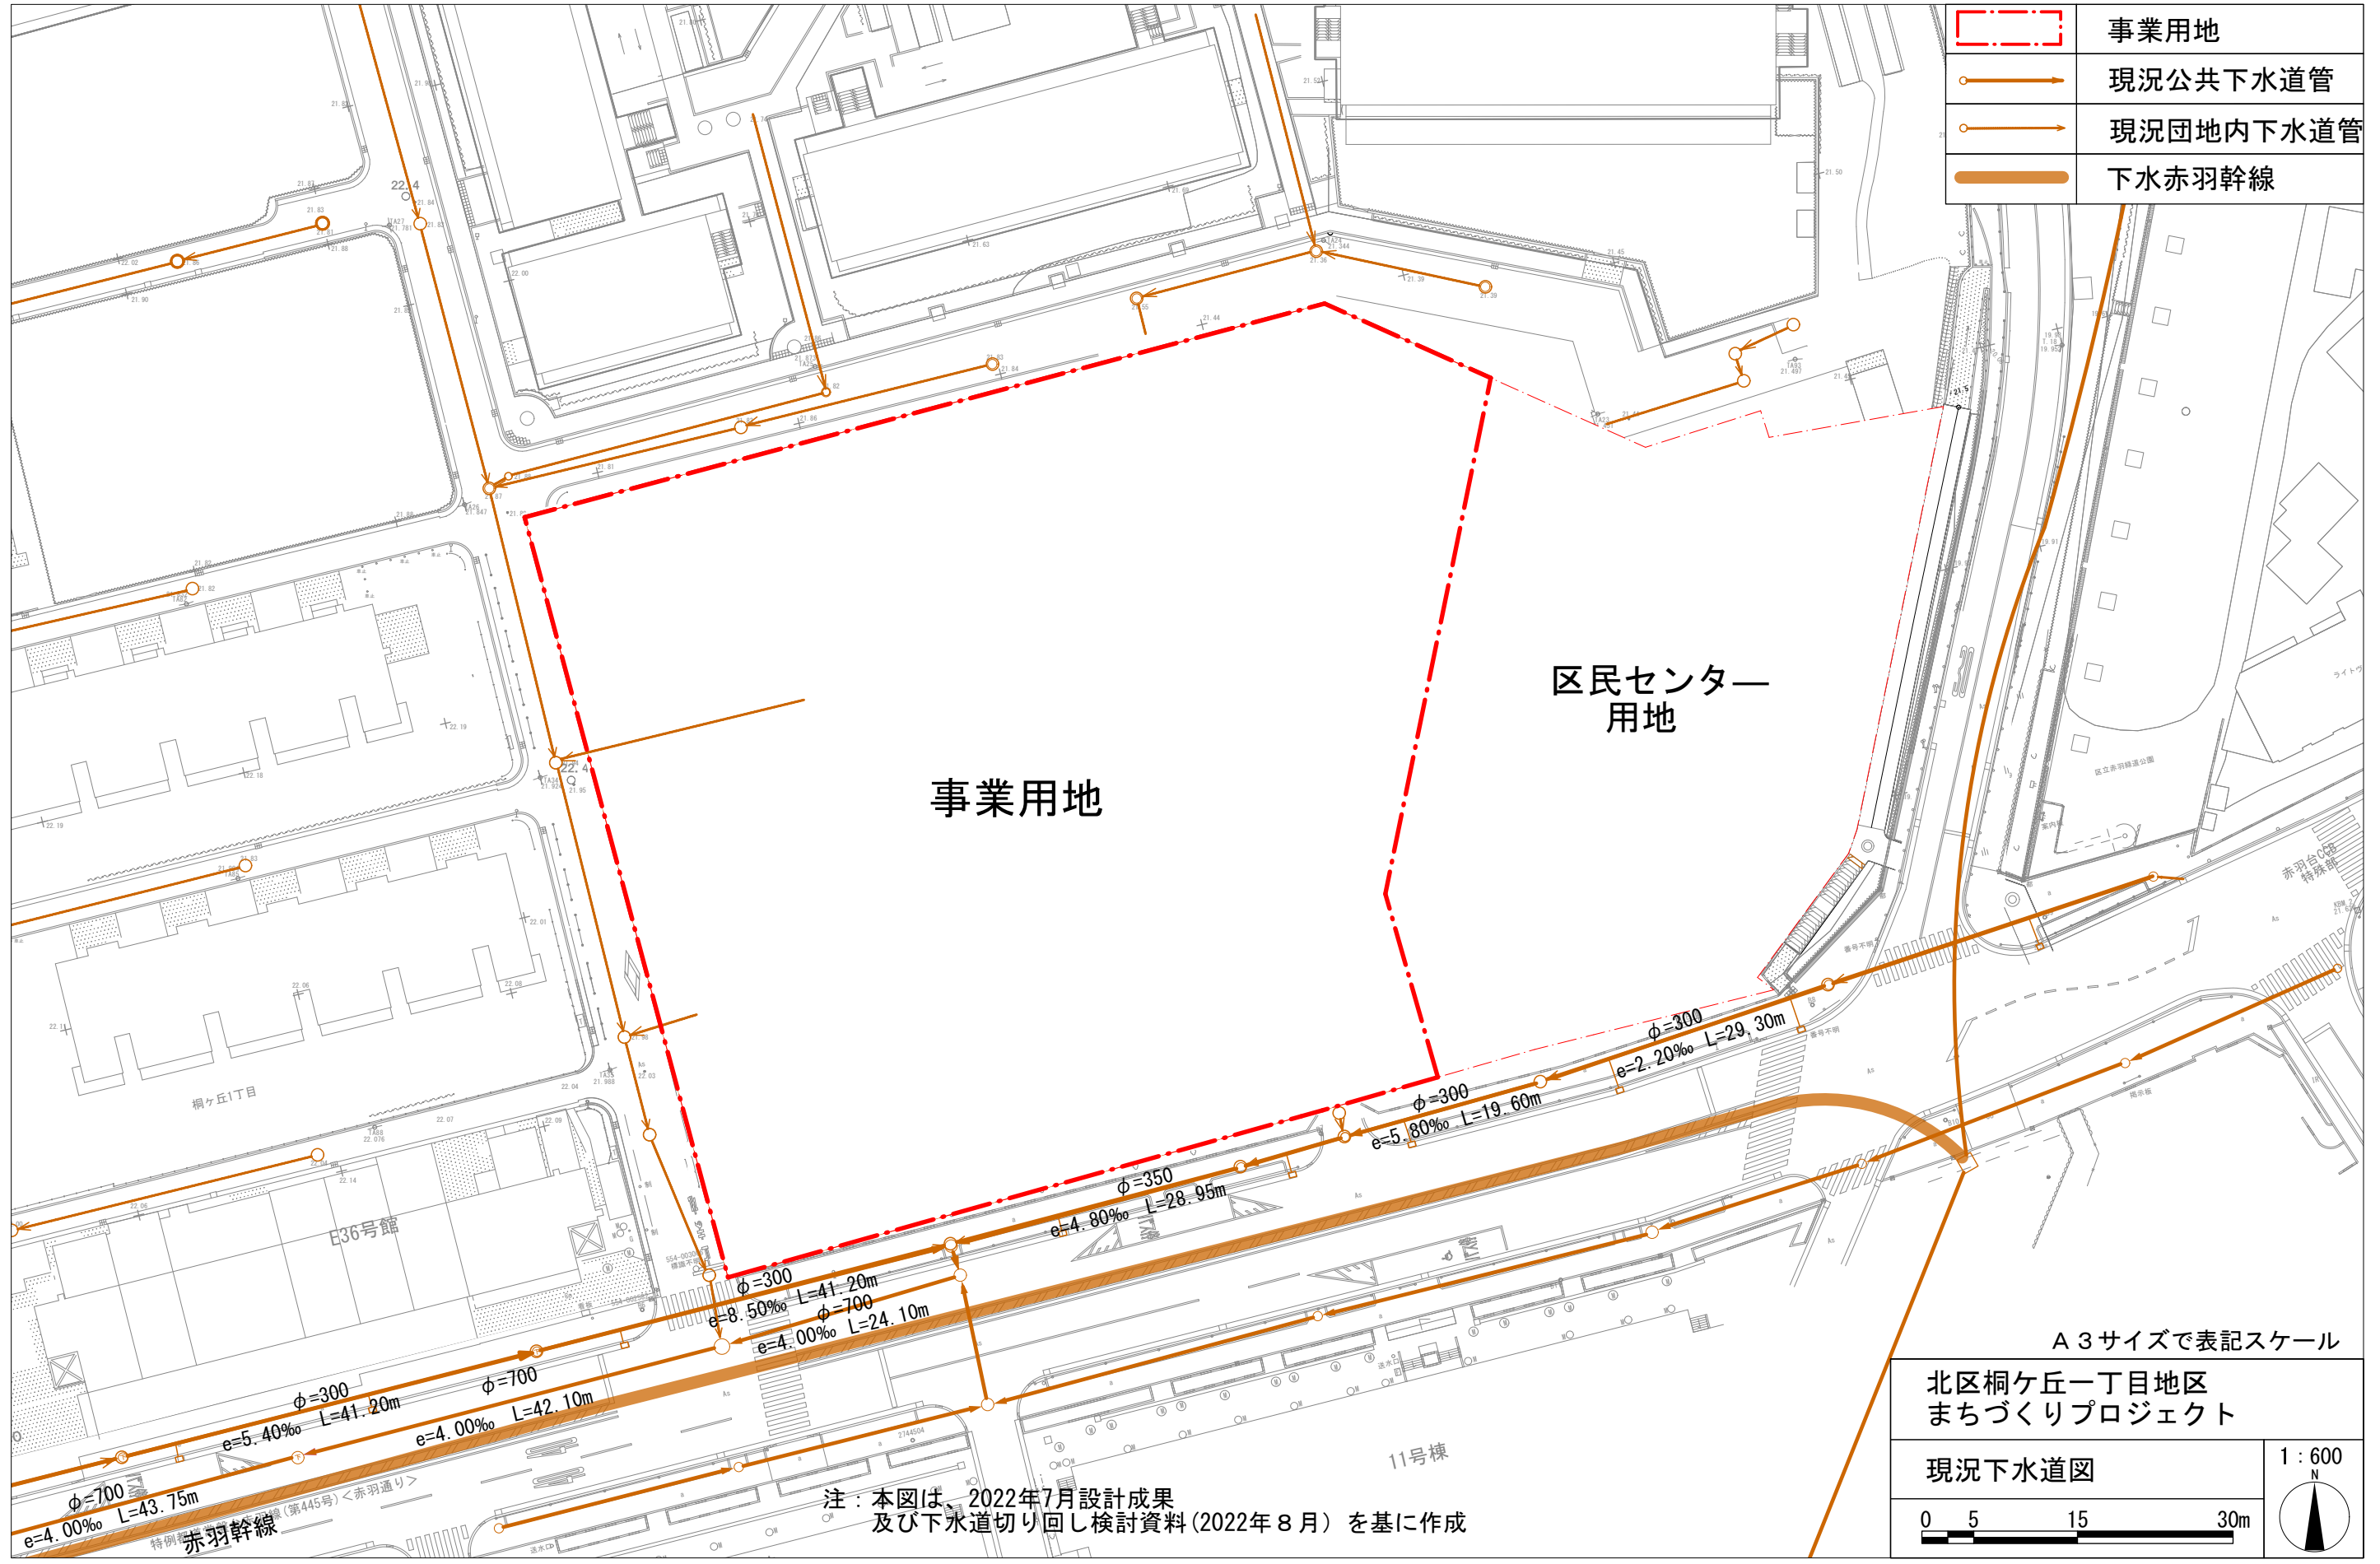

	事業用地
	現況公共下水道管
	現況団地内下水道管
	下水赤羽幹線

注：本図は、2022年7月設計成果
及び下水道切り回し検討資料(2022年8月)を基に作成

A3サイズで表記スケール

北区桐ヶ丘一丁目地区
まちづくりプロジェクト

現況下水道図

1:600

0 5 15 30m