


添付資料 7-1 将来上水道図

	事業用地
	上水道
	移設上水道

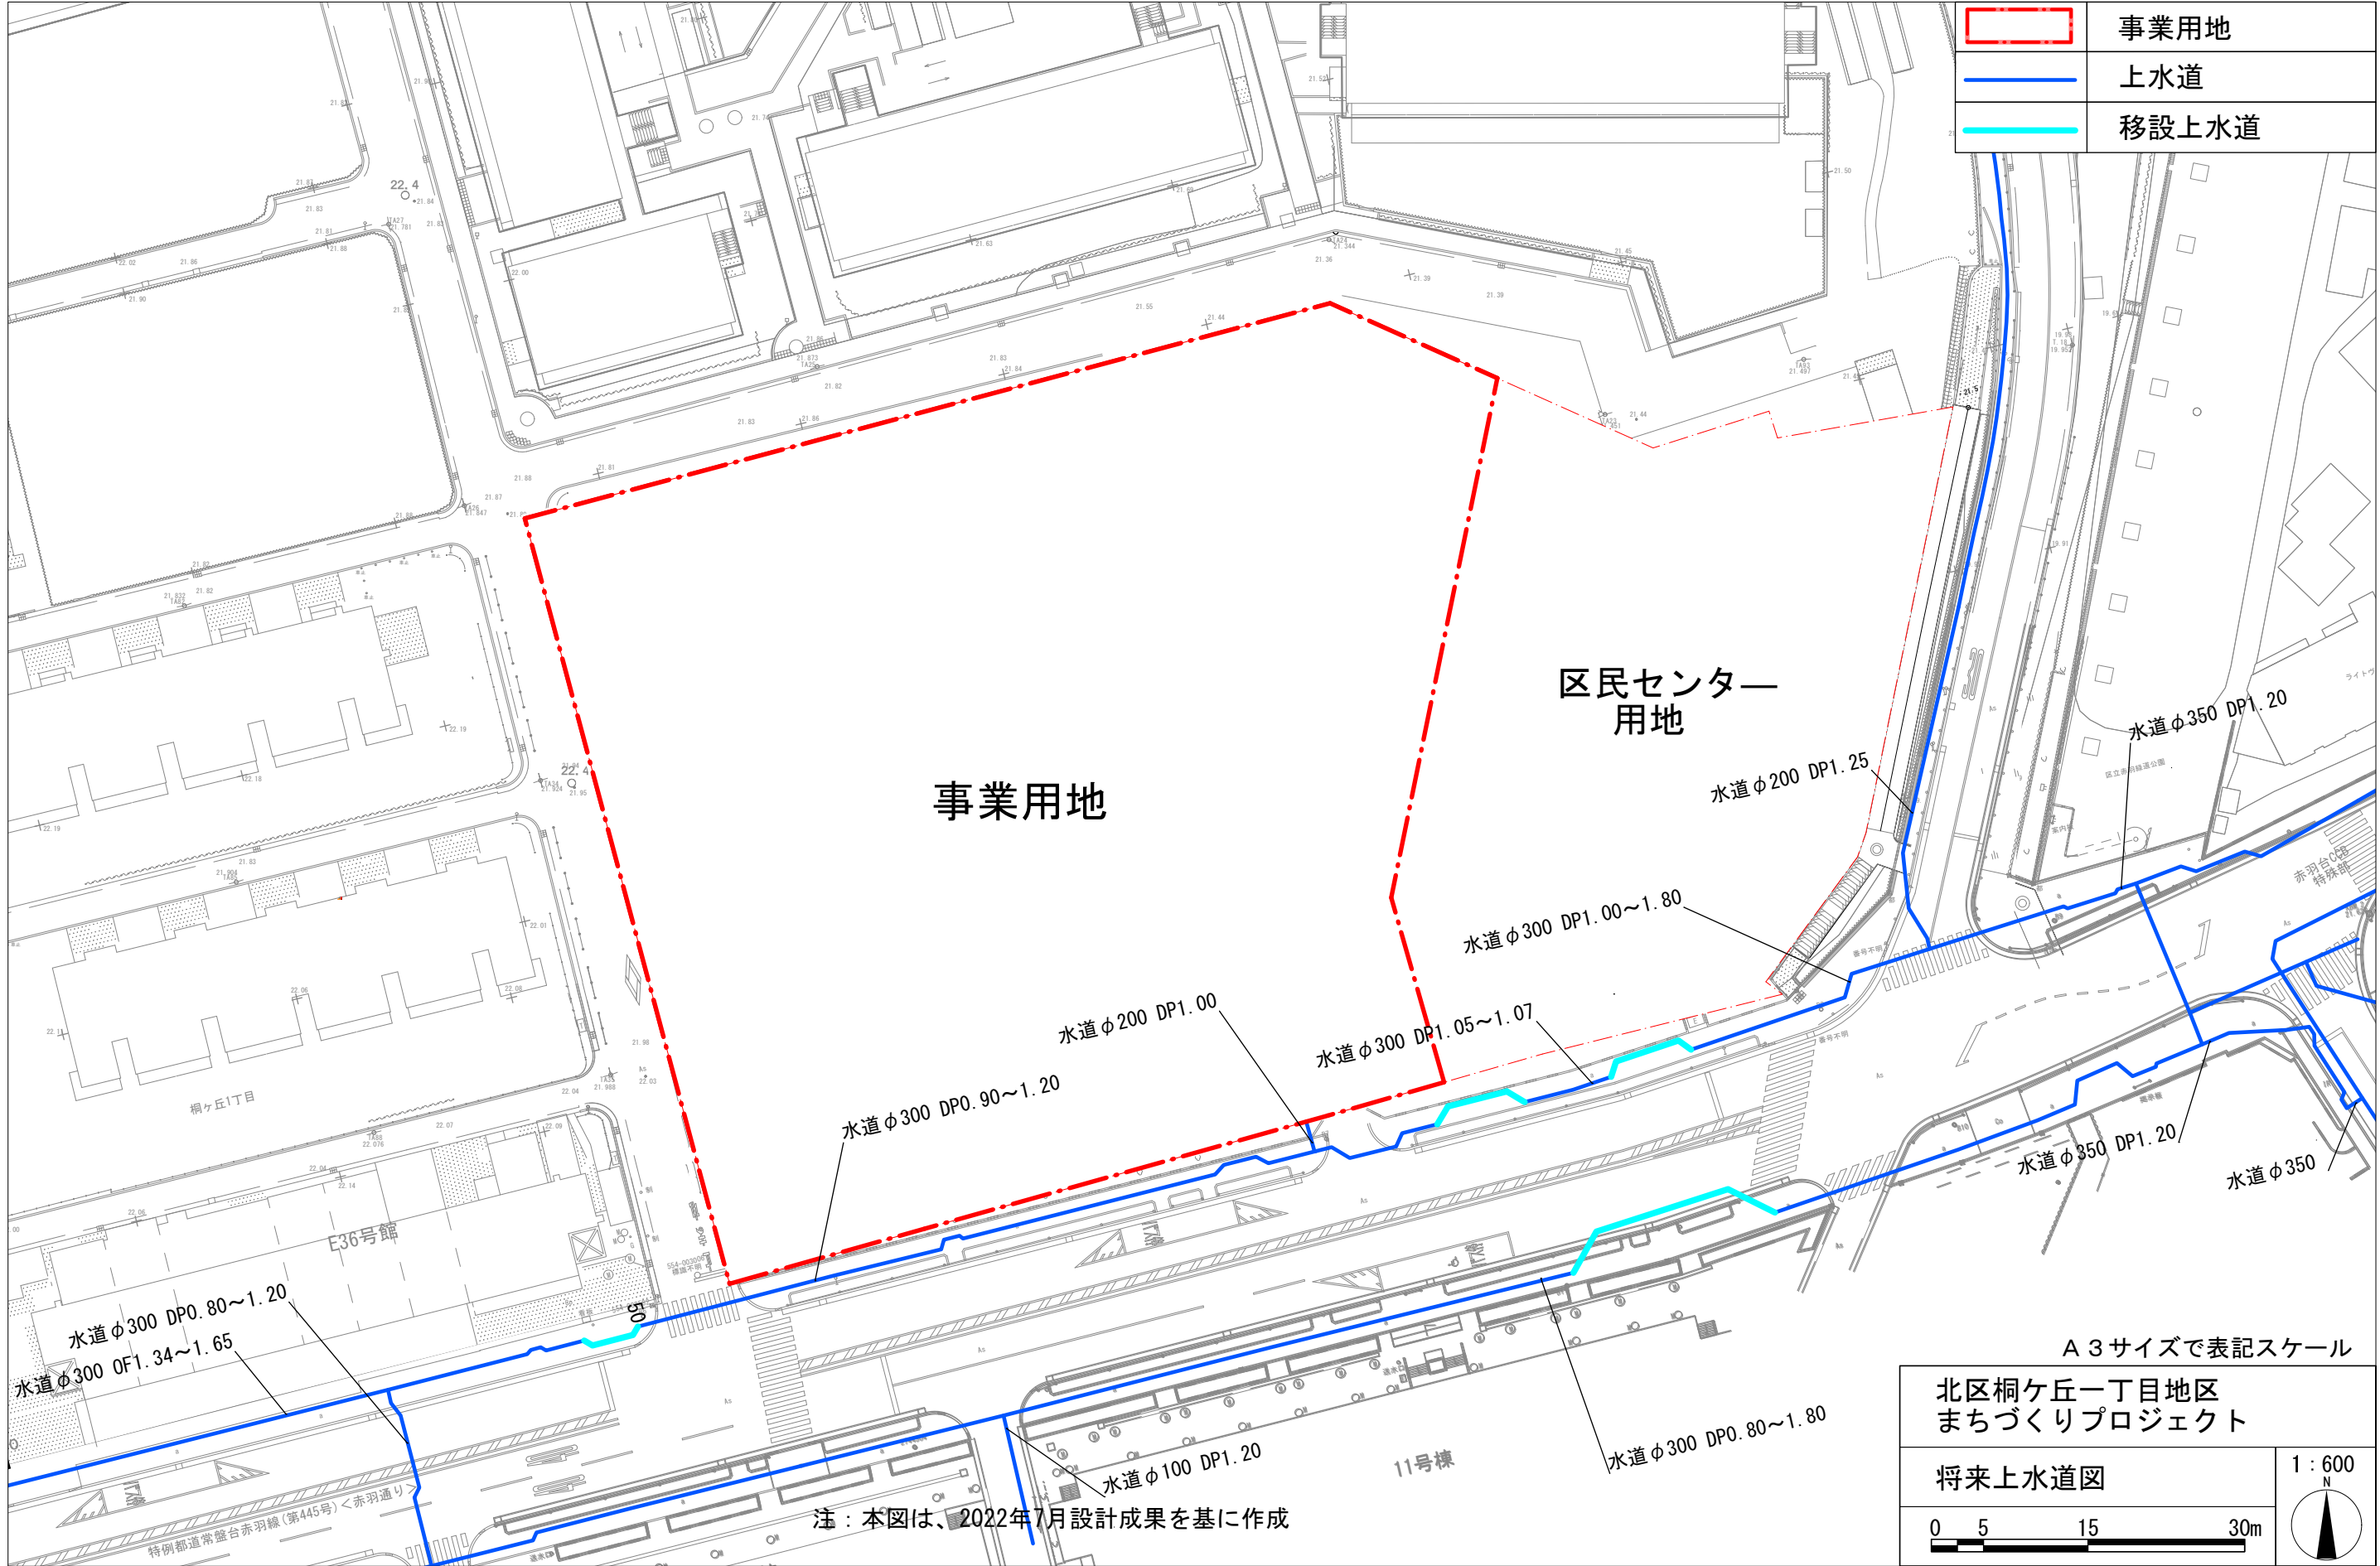

注：本図は、2022年7月設計成果を基に作成

A 3サイズで表記スケール

北区桐ヶ丘一丁目地区
まちづくりプロジェクト

将来上水道図

1 : 600

0 5 15 30m