


添付資料11 従前都営住宅配置図

街区	棟名称	総階数	建設年度	都構造コード	戸数	改善事業年度	専用面積 (㎡)	EV有無	間取	改善種別	建築面積 (㎡)	延床面積 (㎡)
事業用地及び区民センター用地	E-37	4	S37	中耐	32	H 12	56.59	無	3DK	設備改造	336.04	1,344.16
	E-38	4	S37	中耐	32	H 10	56.67	無	3DK	設備改造	336.04	1,344.16
	E-39	4	S39	中耐	32	H 10	56.67	無	3DK	設備改造	336.04	1,344.16
	E-42	5	S44	中耐	50	H 9	52.36	無	3DK	設備改造	429.14	1,830.60
	E-44	5	S44	中耐	40	H 9	33.48 (5戸) 52.36 (35戸)	無	2DK (5戸) 3DK (35戸)	設備改造	347.96	1,495.80

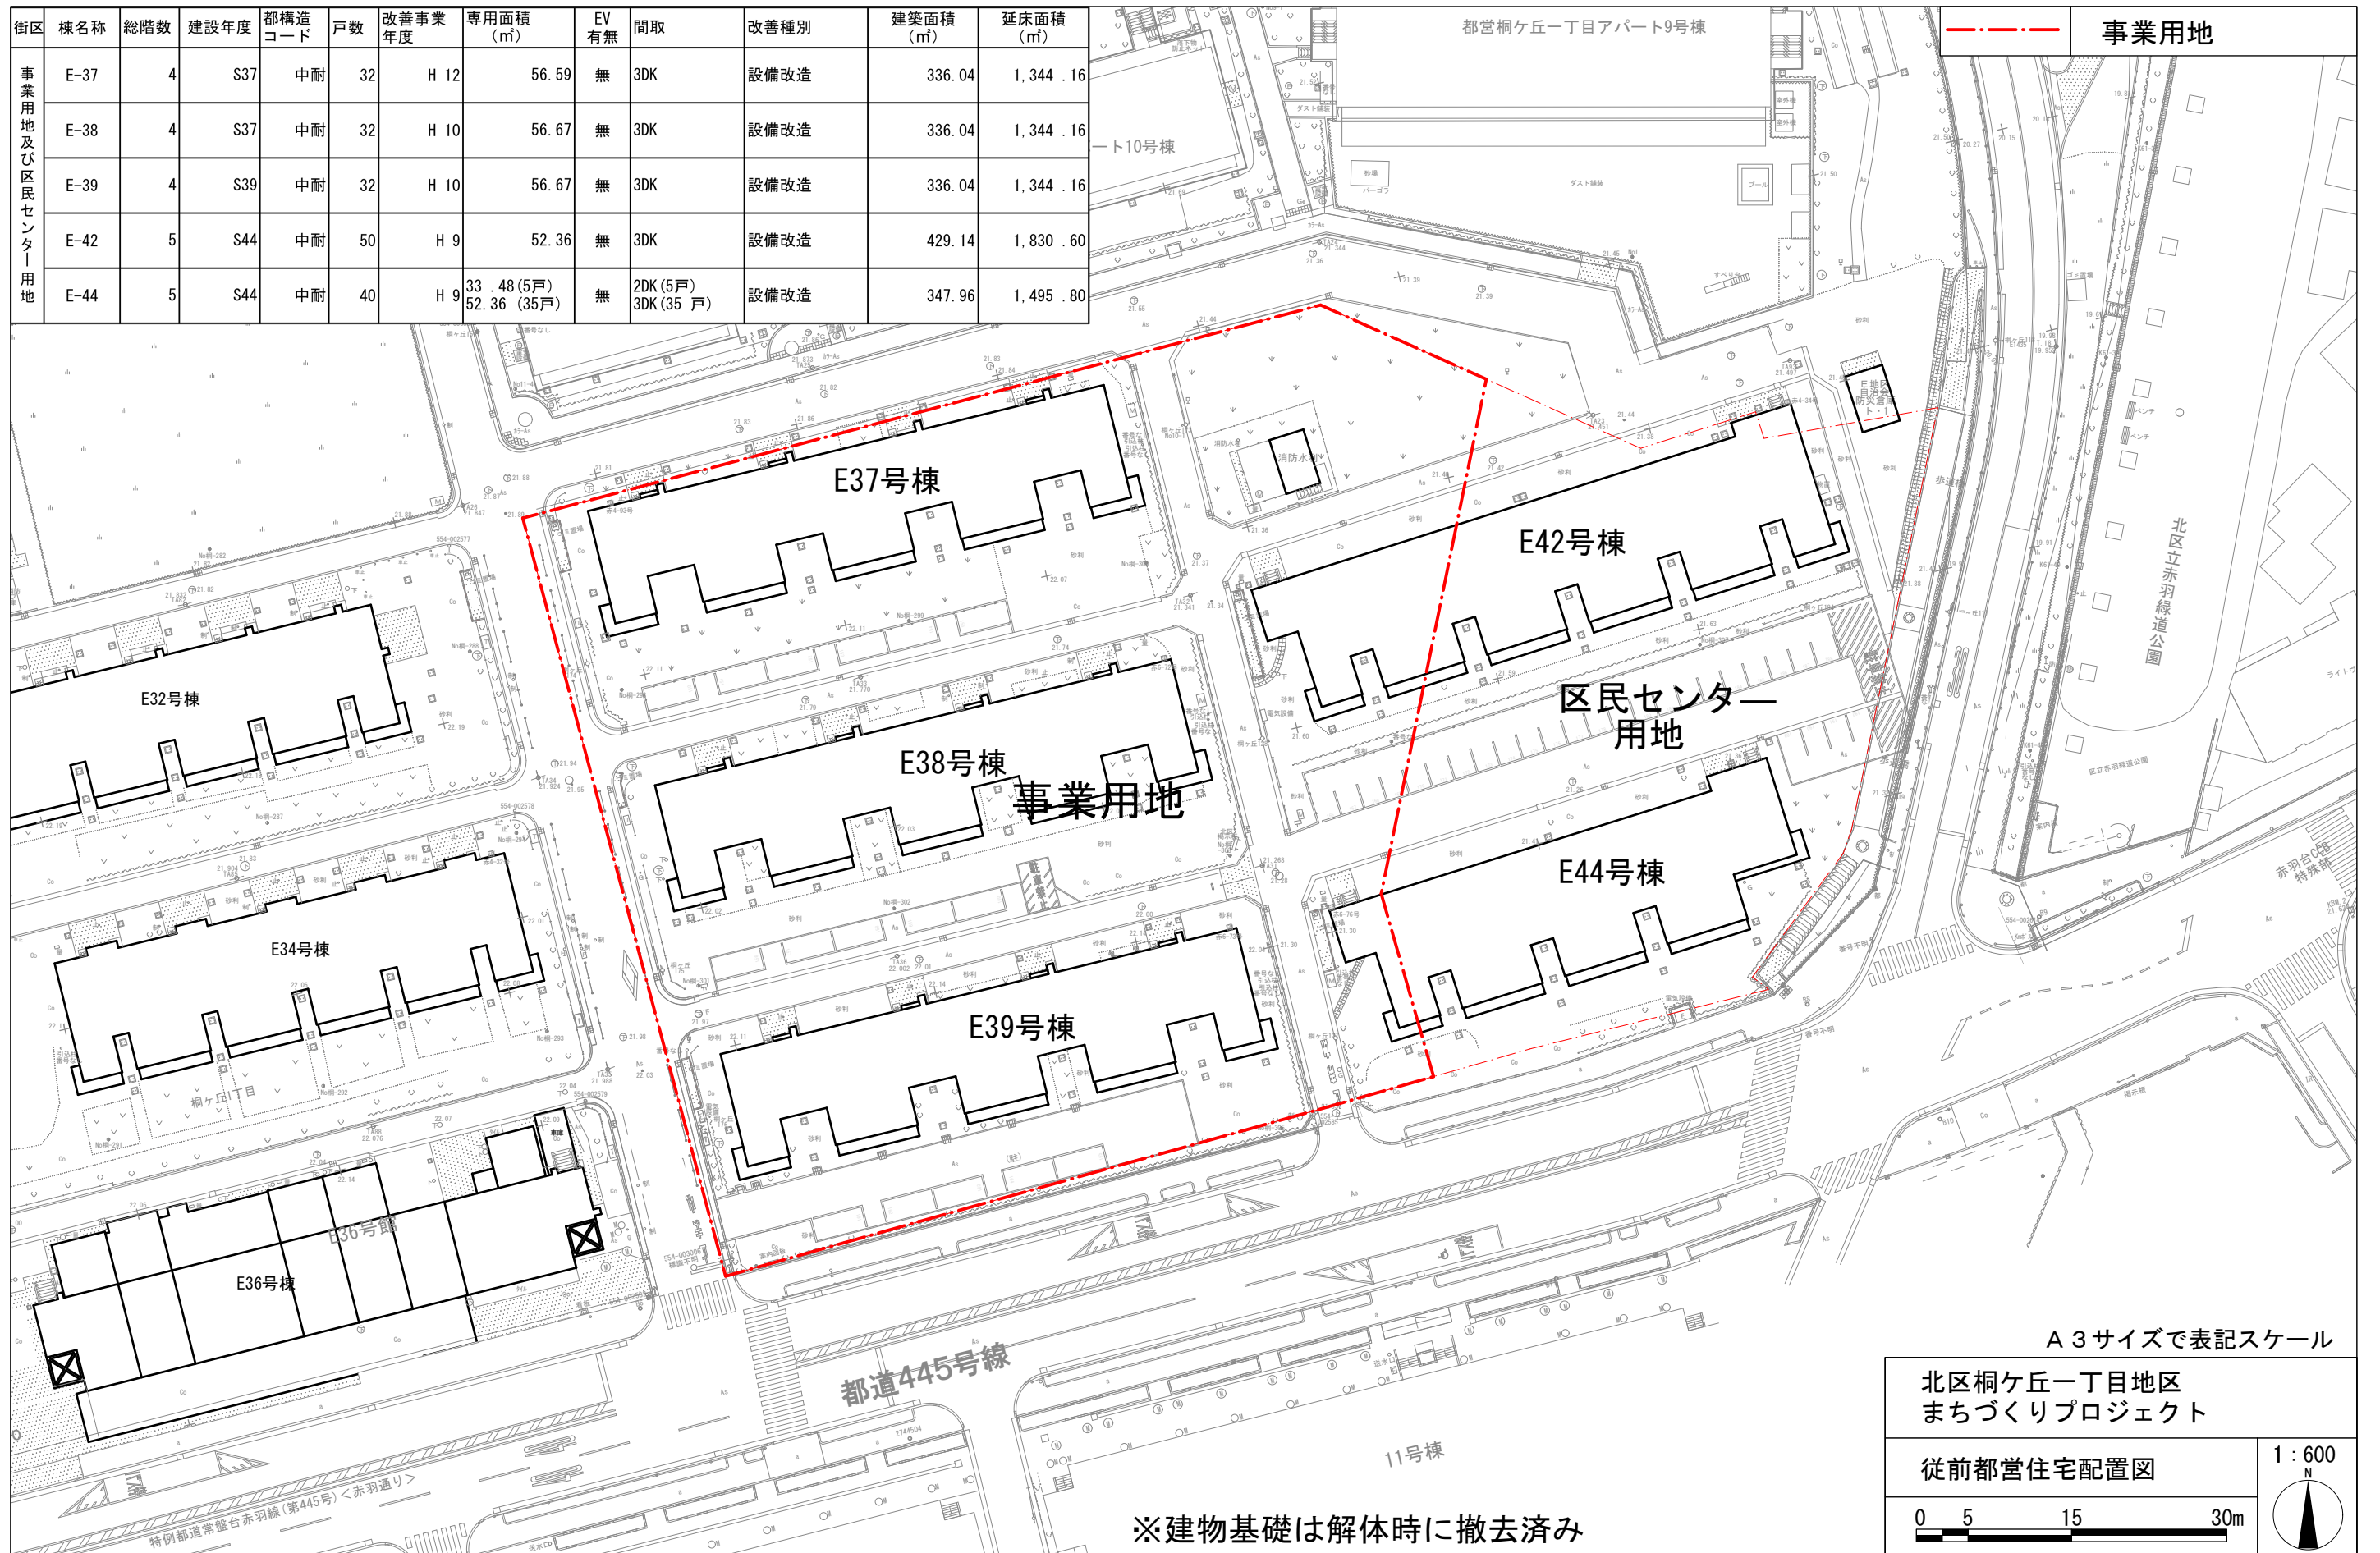

A 3サイズで表記スケール

北区桐ヶ丘一丁目地区
まちづくりプロジェクト

従前都営住宅配置図

0 5 15 30m

1 : 600

北

※建物基礎は解体時に撤去済み