

添付資料 7-2 将来下水道図 (汚水)


	事業用地
	計画汚水排水管
	既設汚水排水管
	人孔
	創出用地公設樹

注：人孔○内番号は人孔種別

区分	種別	図式	区分	種別	図式
家屋	コンクリート建物		塀	ブロック塀	
	木壁・瓦屋根 2階建 一部1階			大谷石塀	
	モルタル壁 スレート瓦 2階建 一部換出造			パイプ塀	
	無壁舎			門(扉)	
建物付帯物	落下防止ネット		塀	鉄線塀	
	野外洗い場			パイプ塀	
	手すり付 スロープ			金網塀	
	木製			竹垣・生垣	
土留	コンクリート斜壁		道路・外構施設	コンクリート	
	コンクリート直壁			組み合わせブロック	
	玉石積			タイル	
	間知石積			石段	
塀	大谷石積		道路・外構施設	掲示板 案内板	
	ブロック積			車止め	
	波柵塀			U形側溝	
	板塀			グレーチング 蓋付側溝	
塀	コンクリート塀		道路・外構施設	L形側溝	
	万年塀			ガードレール	
	煉瓦塀			信号	
	下水道施設			標識類	
供給施設	水道施設		地籍・地形・地	バス停留所	
	ガス施設			独立樹	
	通風施設			樹林	
	電気施設			密生林	
	消火栓			園庭	
	消火器			竹林	
	電柱			畑	
	電話柱			草地	
	独立街路灯			水田	
	共架街路灯			斜面	
高圧線下敷		井戸			
			電話ボックス		

凡例	
	石標
	金属標
	プラスチック杭
	紙
	刻み
	計算点

注：地形図は令和2年2月作成の現況高低測量図による。  
注：今後の協議により変更する可能性がある。

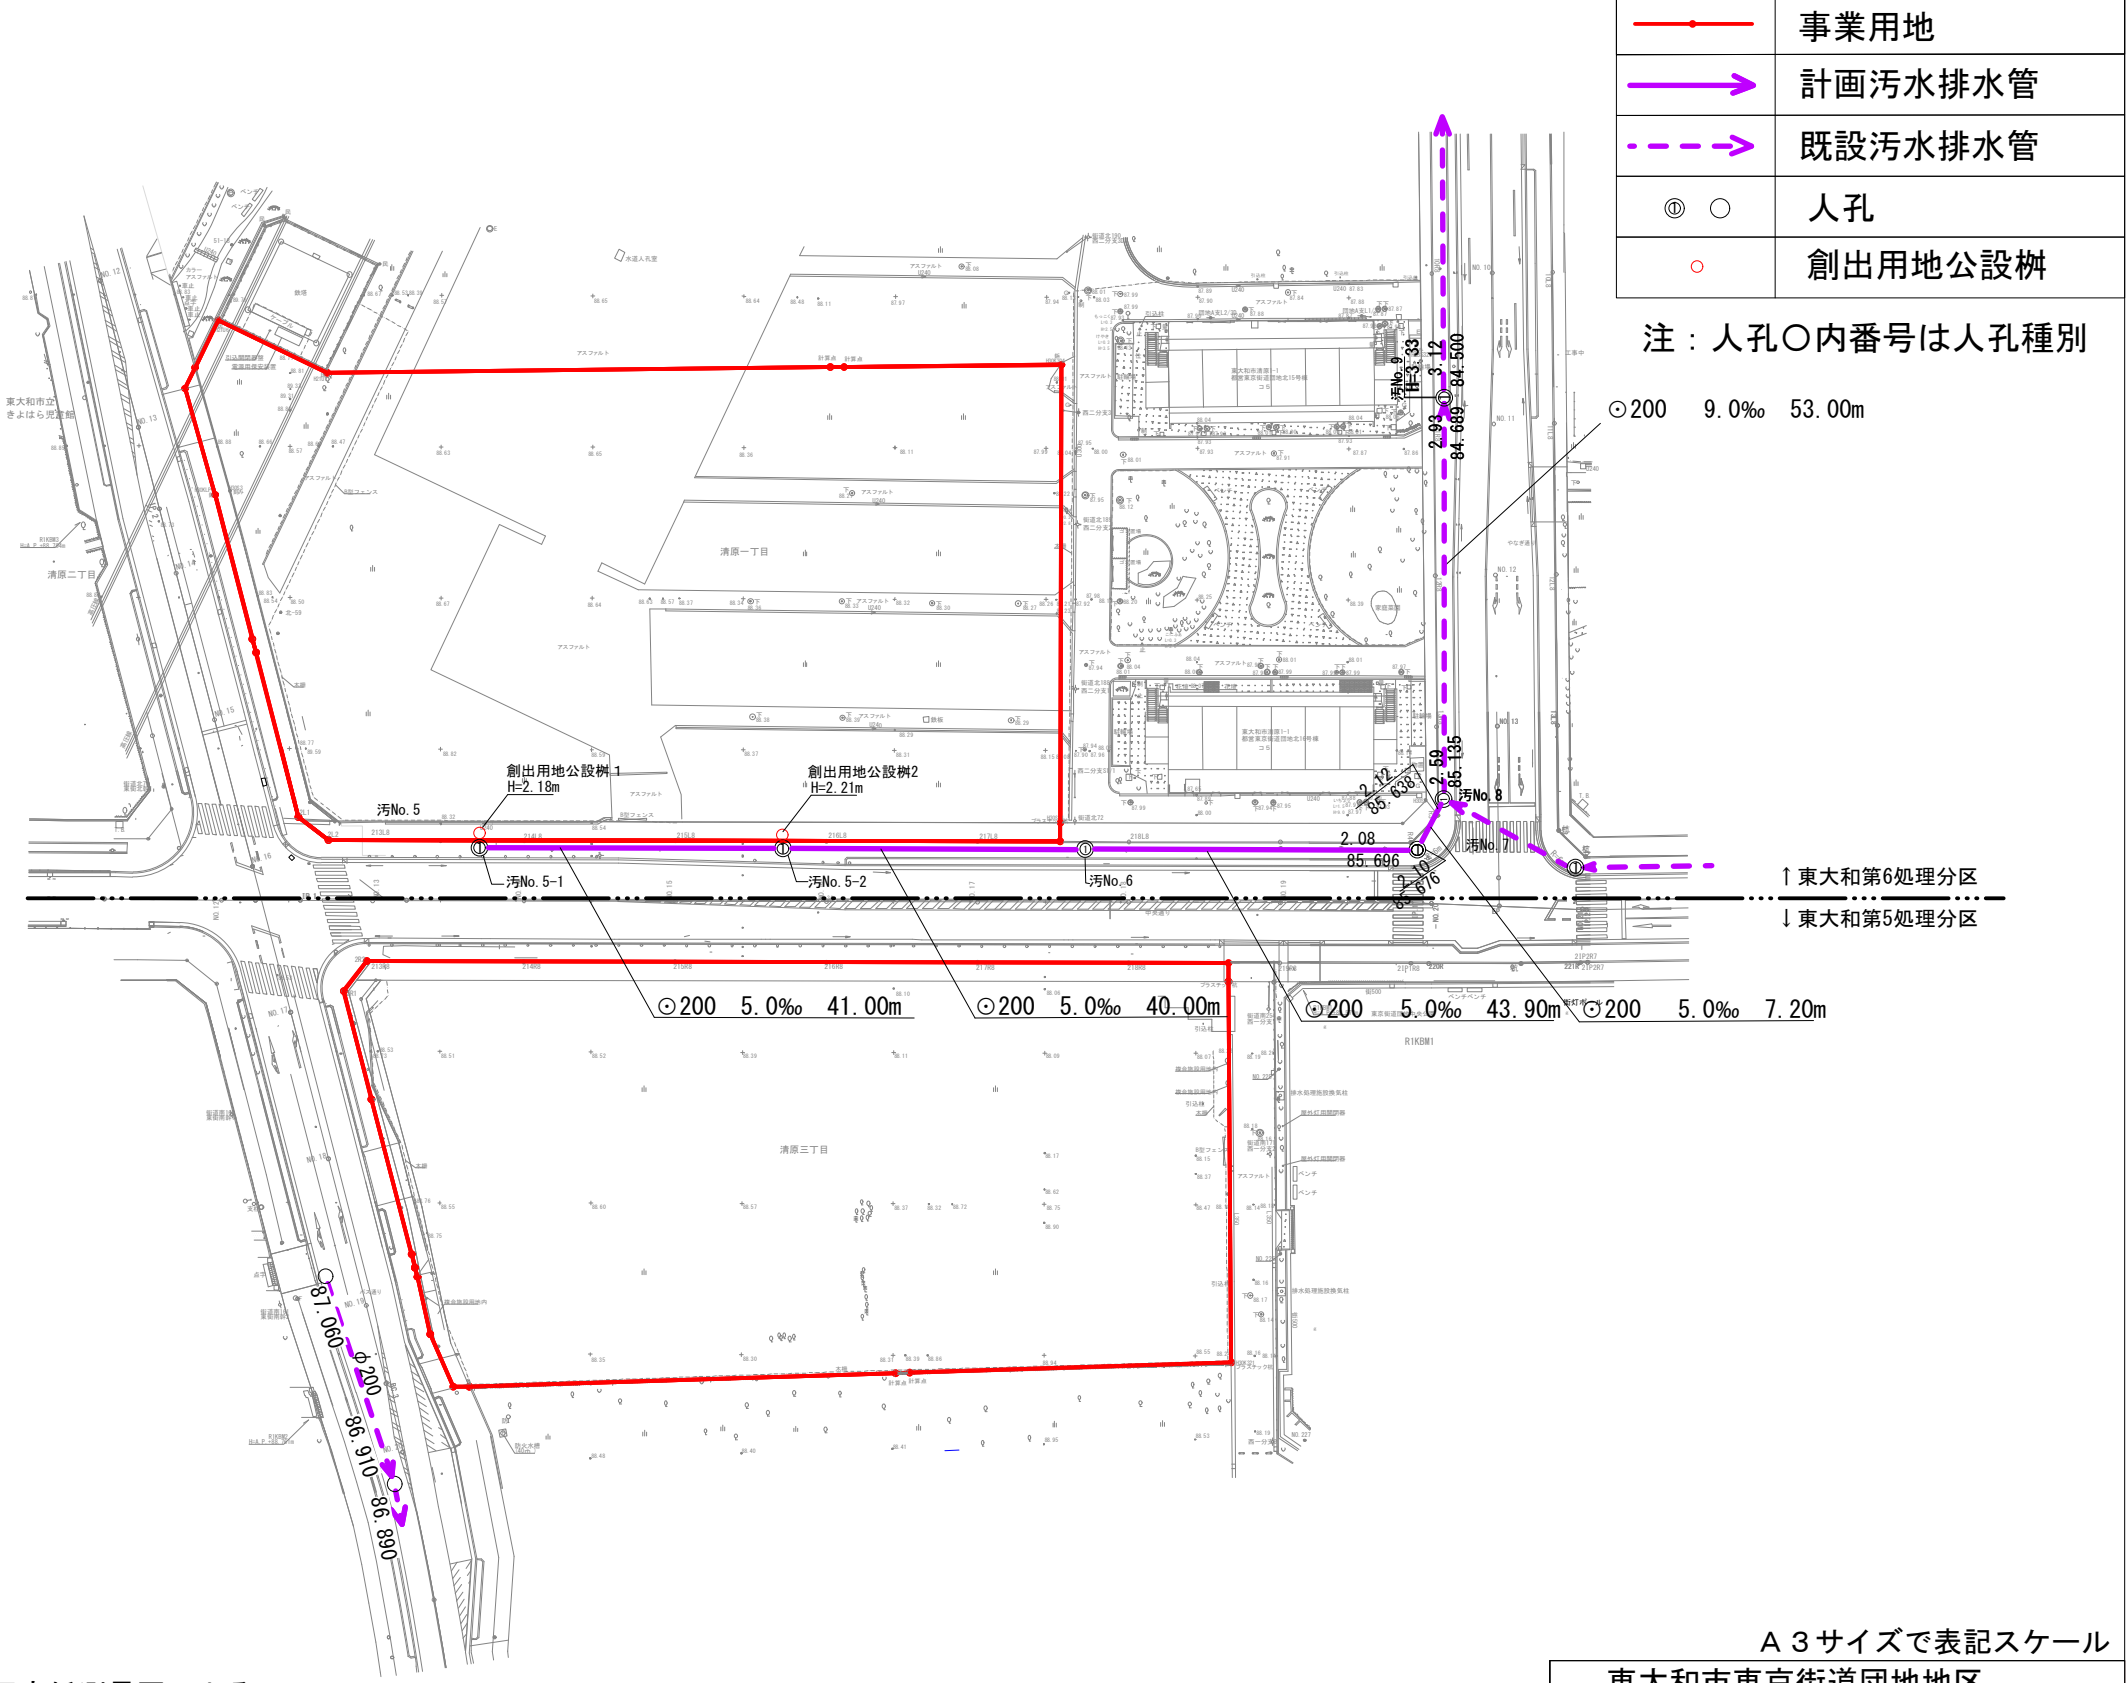

A3サイズで表記スケール

東大和市東京街道団地地区  
まちづくりプロジェクト

将来下水道図 (汚水)

1:1000

0 5 10 25 50m