


添付資料 7-3 将来下水道図 (雨水)

	事業用地
	計画雨水排水管
	既設雨水排水管
②	人孔

注：人孔○内番号は人孔種別

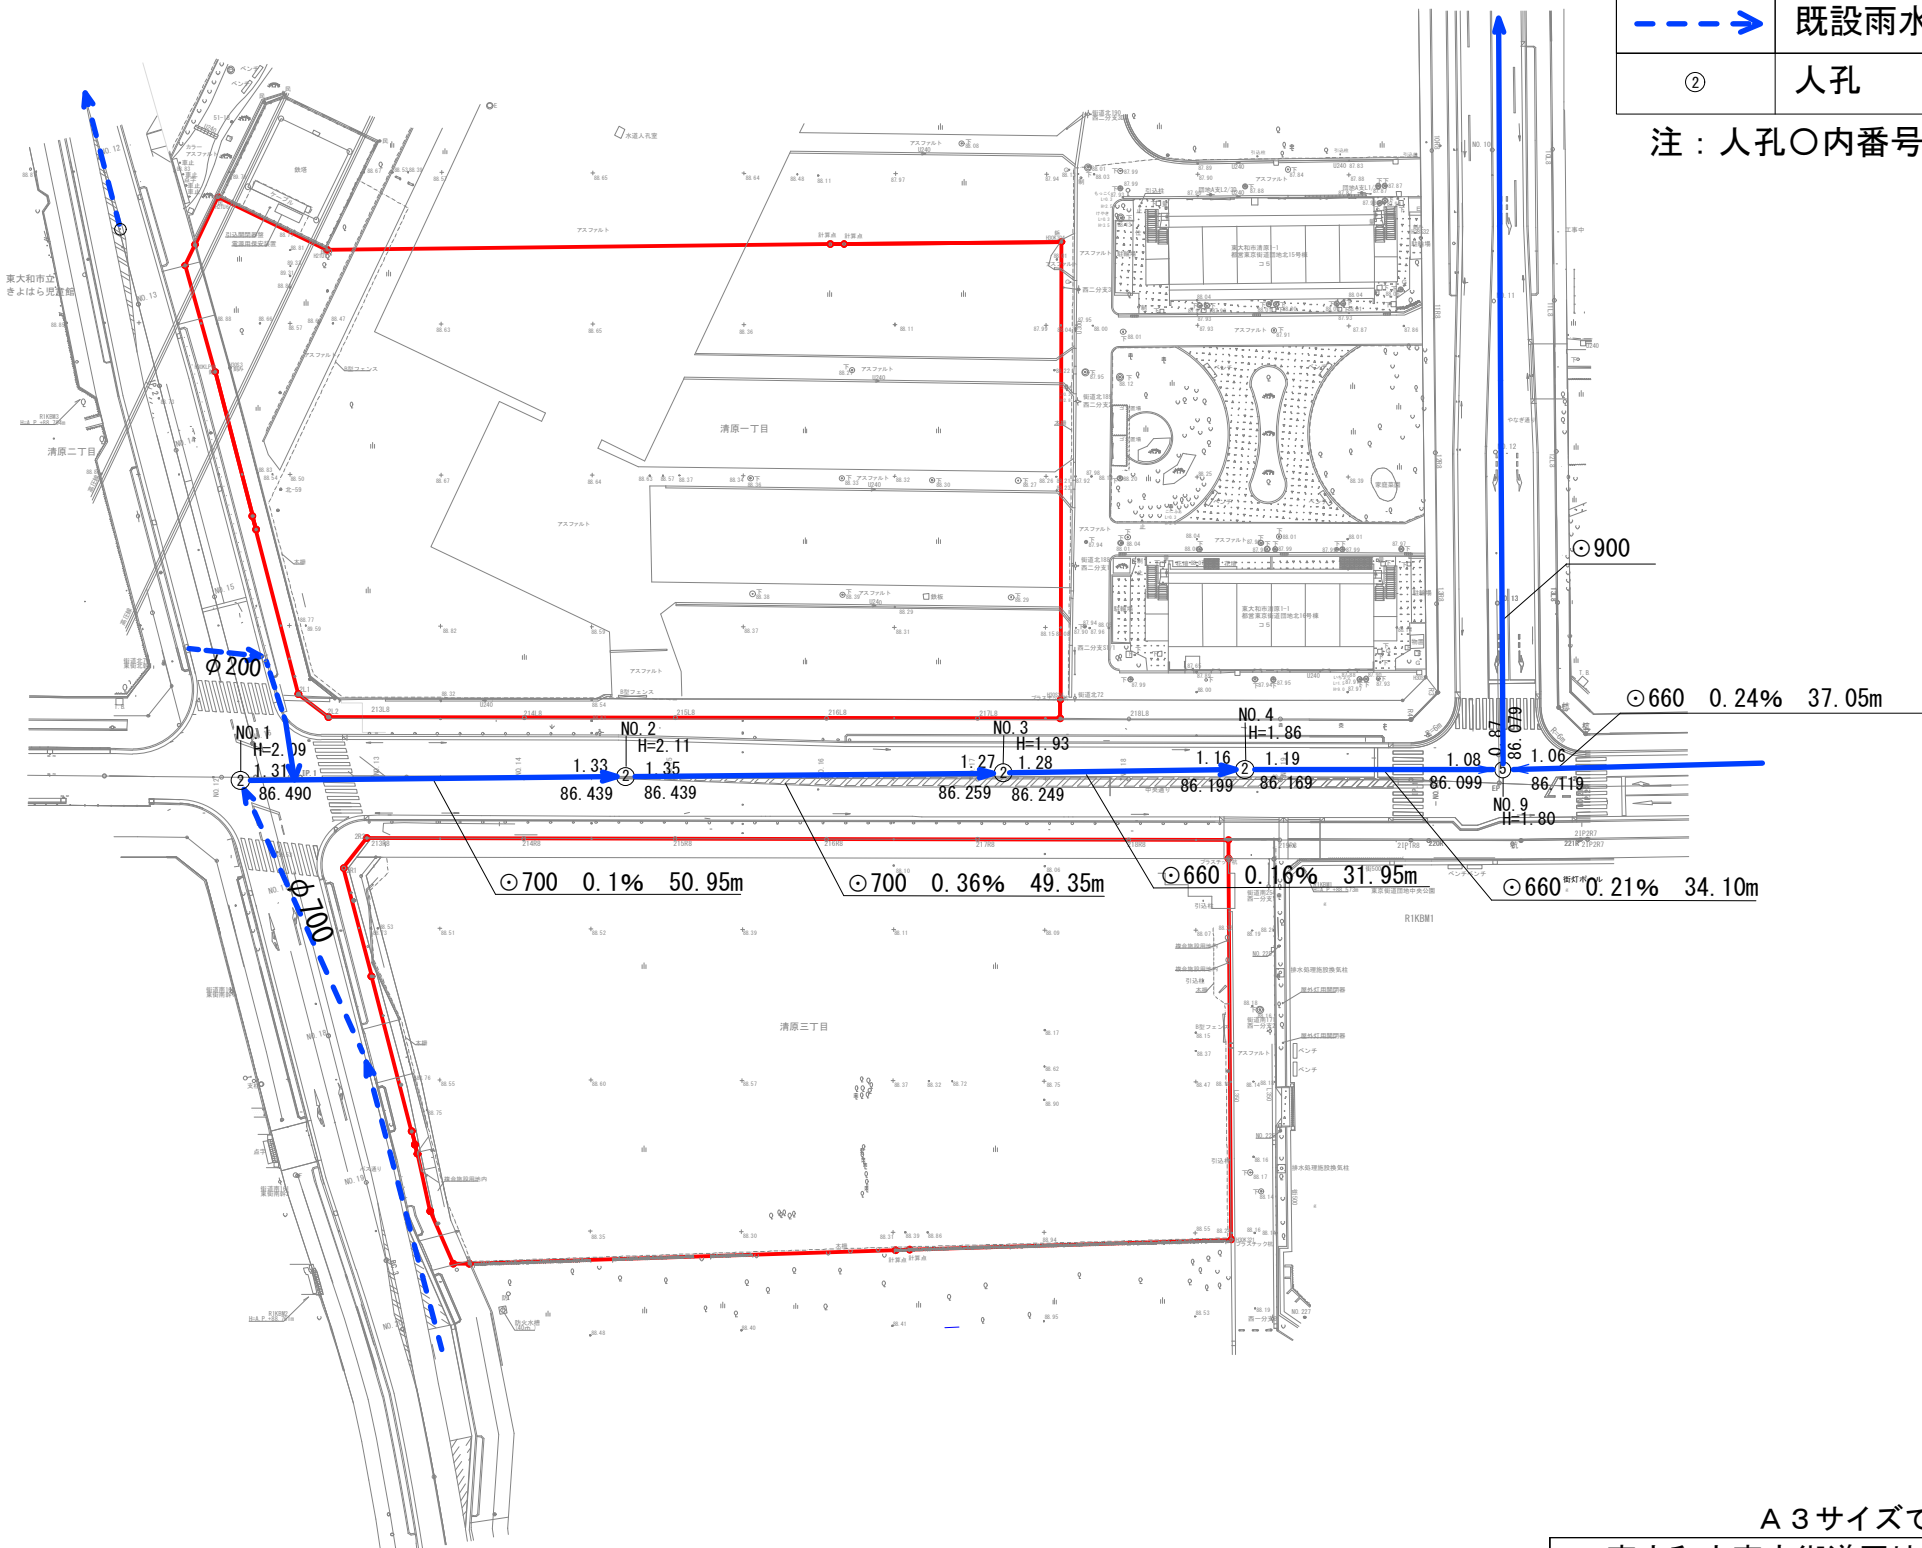

区分	種別	図式	区分	種別	図式
家屋	コンクリート建物		塀	ブロック塀	
	木壁・瓦屋根 2階建 一部1階			大谷石塀	
	モルタル壁 スレート瓦 2階建 一部突出			フェンス付塀	
	無壁舎			パイプ付塀	
建物付寄物	落下防止ネット		塀	門(扉)	
	野外洗い場			鉄線塀	
土留	木製		道路・外構施設	パイプ塀	
	コンクリート斜壁			金網塀	
	コンクリート直壁			竹垣・生垣	
	玉石積			コンクリート	
	間知石積			組み合わせブロック	
	大谷石積			タイル	
塀欄	ブロック積		石段		
	波欄		標示板 案内板		
	板欄		車止め		
	コンクリート塀		U形側溝		
供給施設	万年塀		グレーチング 蓋付側溝		
	煉瓦塀		L形側溝		
	下水道施設		ガードレール		
	水道施設		信号		
	ガス施設		標識類		
	通風施設		バス停留所		
	電気施設		独立樹		
	消火栓		樹林		
	消火器		密生林		
	電柱		園庭		
電話柱		竹林			
独立街路灯		畑			
共架街路灯		草地			
高圧線線下敷		水田			
		斜面			
		井戸			
		電話ボックス			

凡例

◎	石標
●	金属標
○	プラスチック杭
⊙	鉄
⊕	刻み
⊖	計算点

注：地形図は令和2年2月作成の現況高低測量図による。
注：今後の協議により変更する可能性がある。

A3サイズで表記スケール

東大和市東京街道団地地区
まちづくりプロジェクト

将来下水道図 (雨水)

1:1000

0 5 10 25 50m