


添付資料12-1 従前都営住宅配置図等

事業用地



※本図は参考図であり、工事等にあたっては現場を確認のうえ実施すること

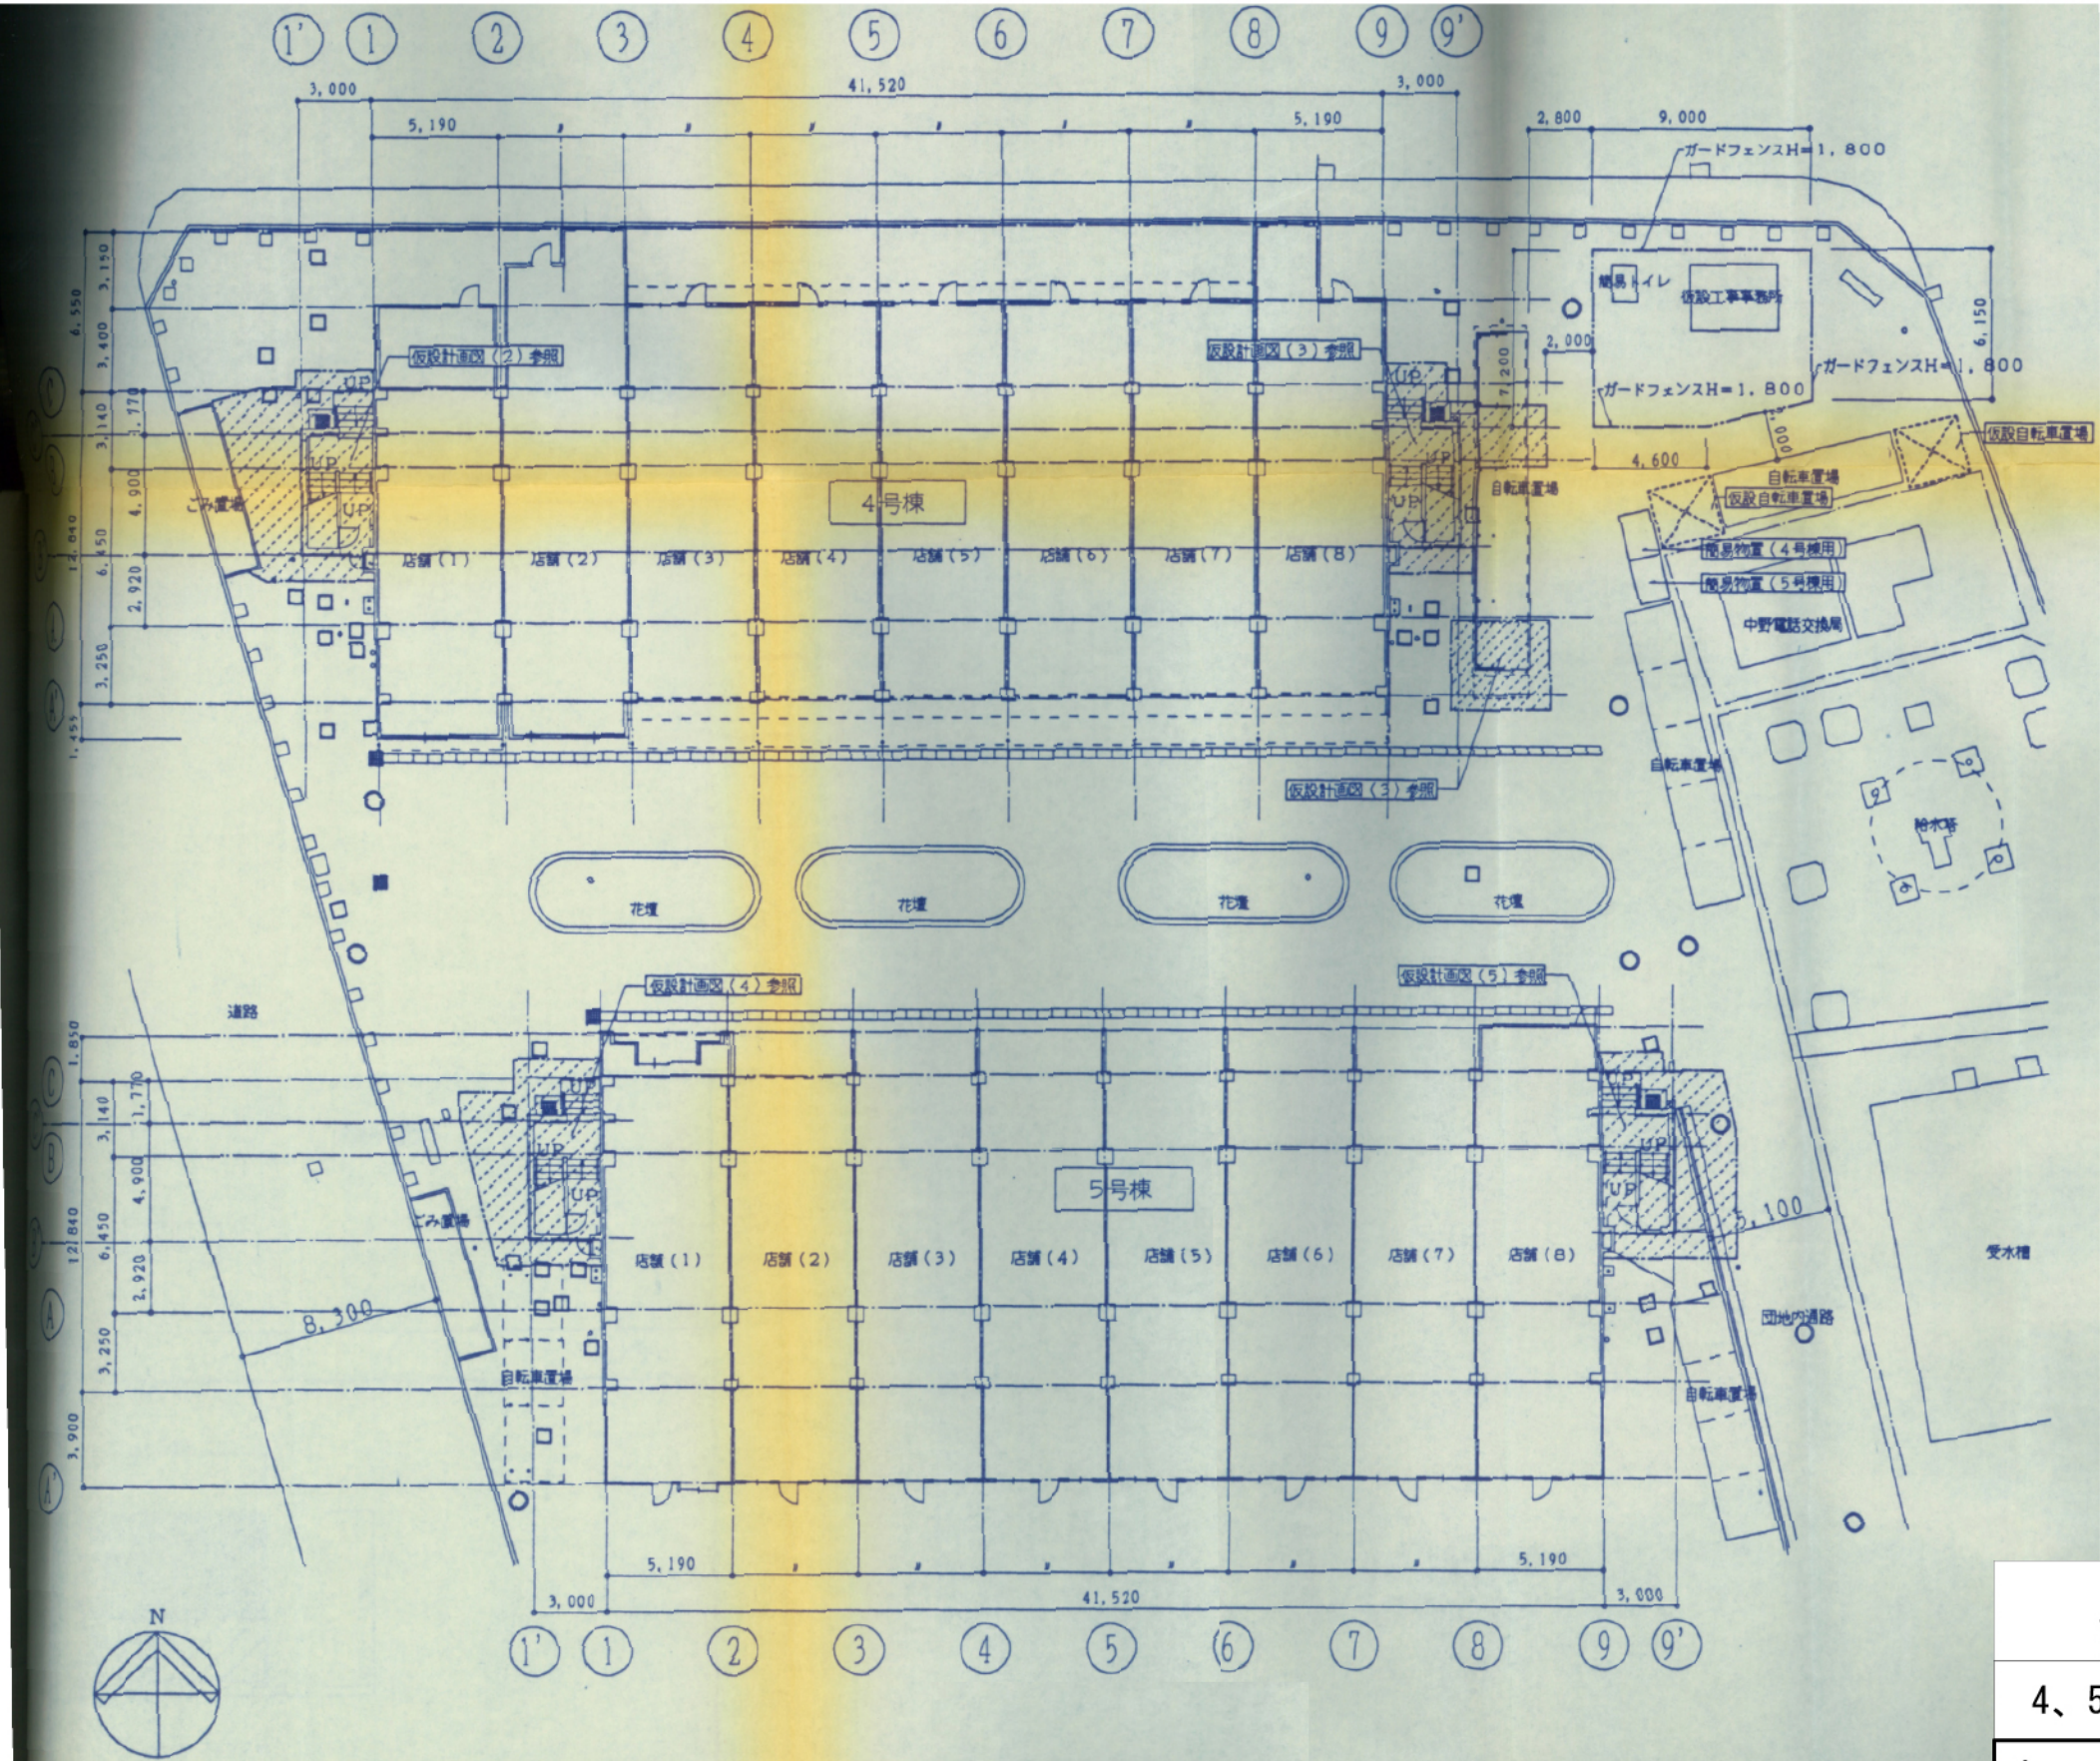

八王子市中野山王地区
まちづくりプロジェクト


4、5号棟 1階平面図

約1:300



※本資料は参考であり、工事等にあたっては現場を確認のうえ実施すること

A3サイズで表記スケール

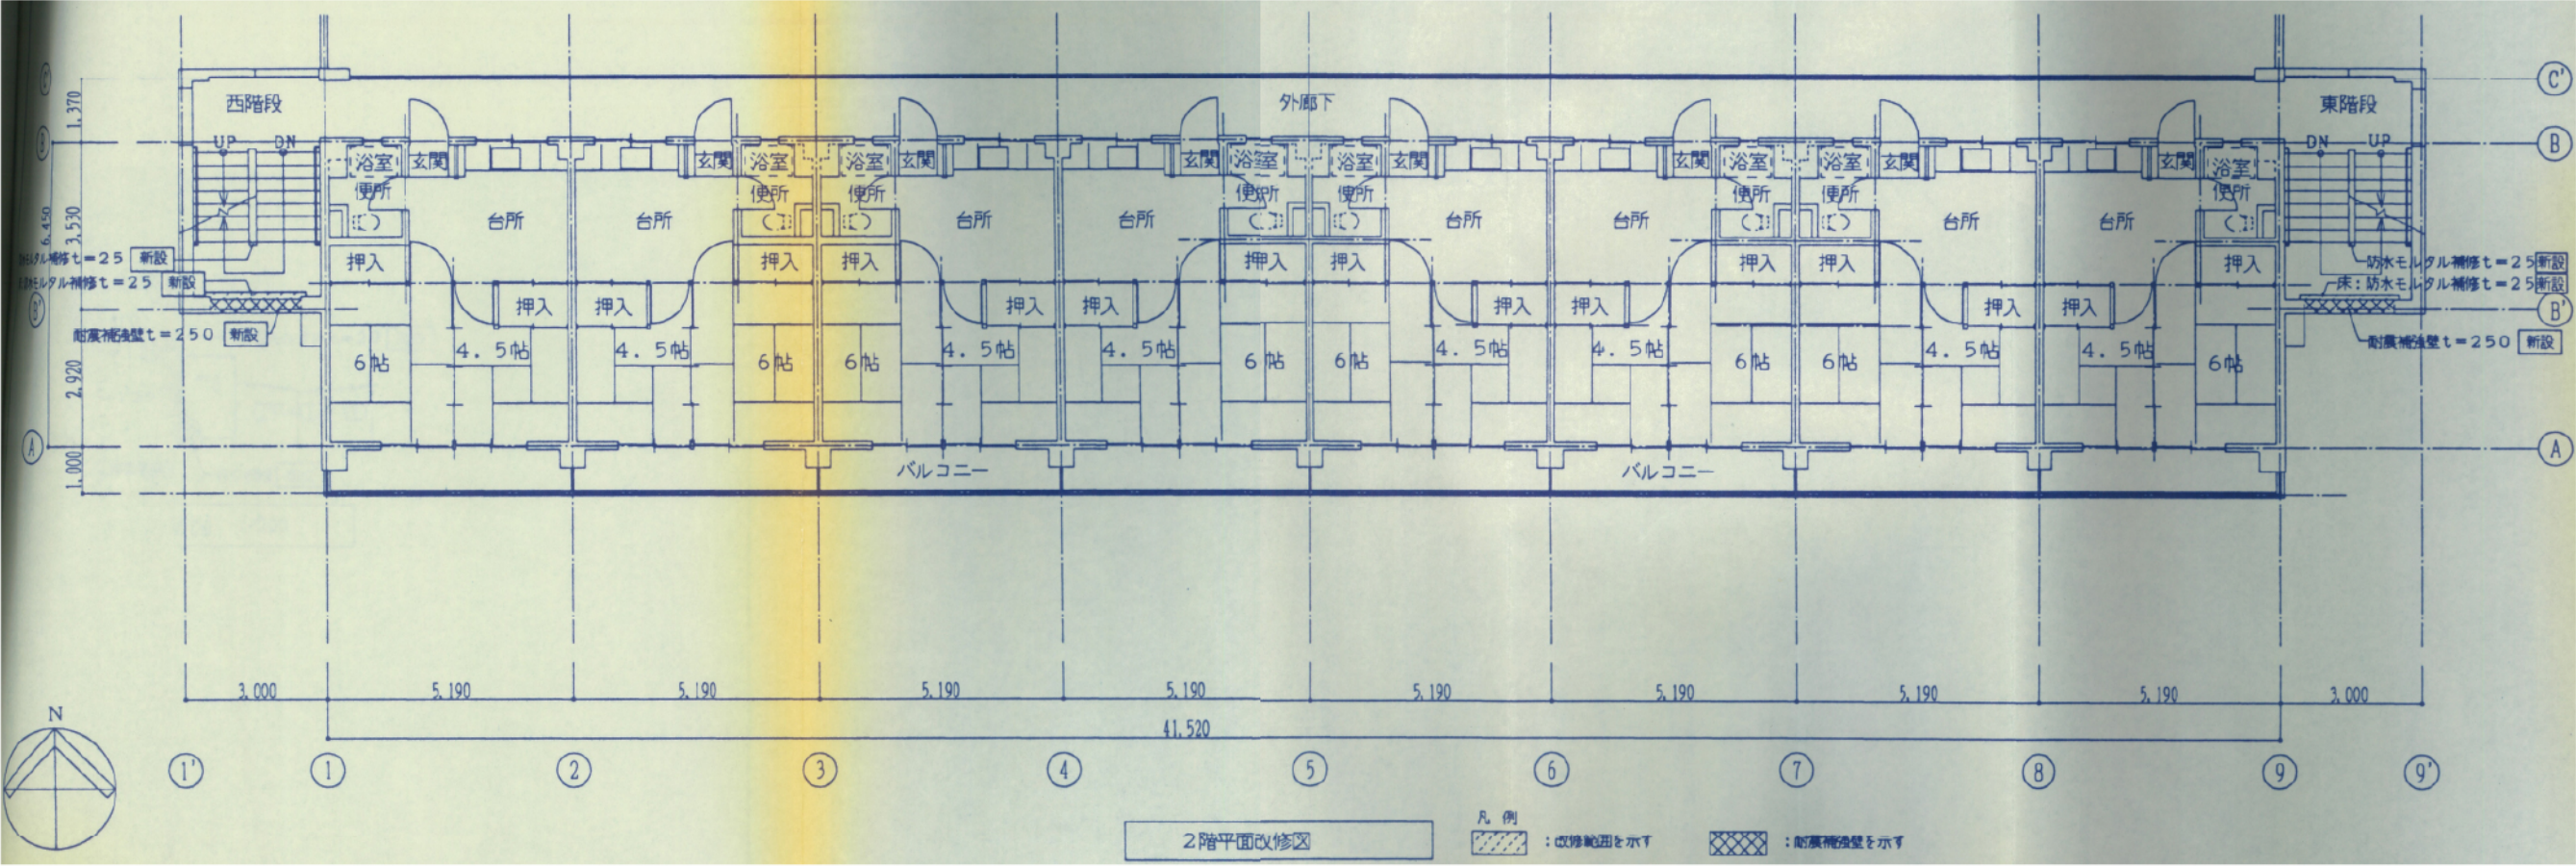

※本資料は参考であり、工事等にあたっては現場を確認のうえ実施すること

A 3 サイズで表記スケール


八王子市中野山王地区
まちづくりプロジェクト

4、5号棟 2 階平面改修図

約1:150

0 2.5 5.0 7.5m

N

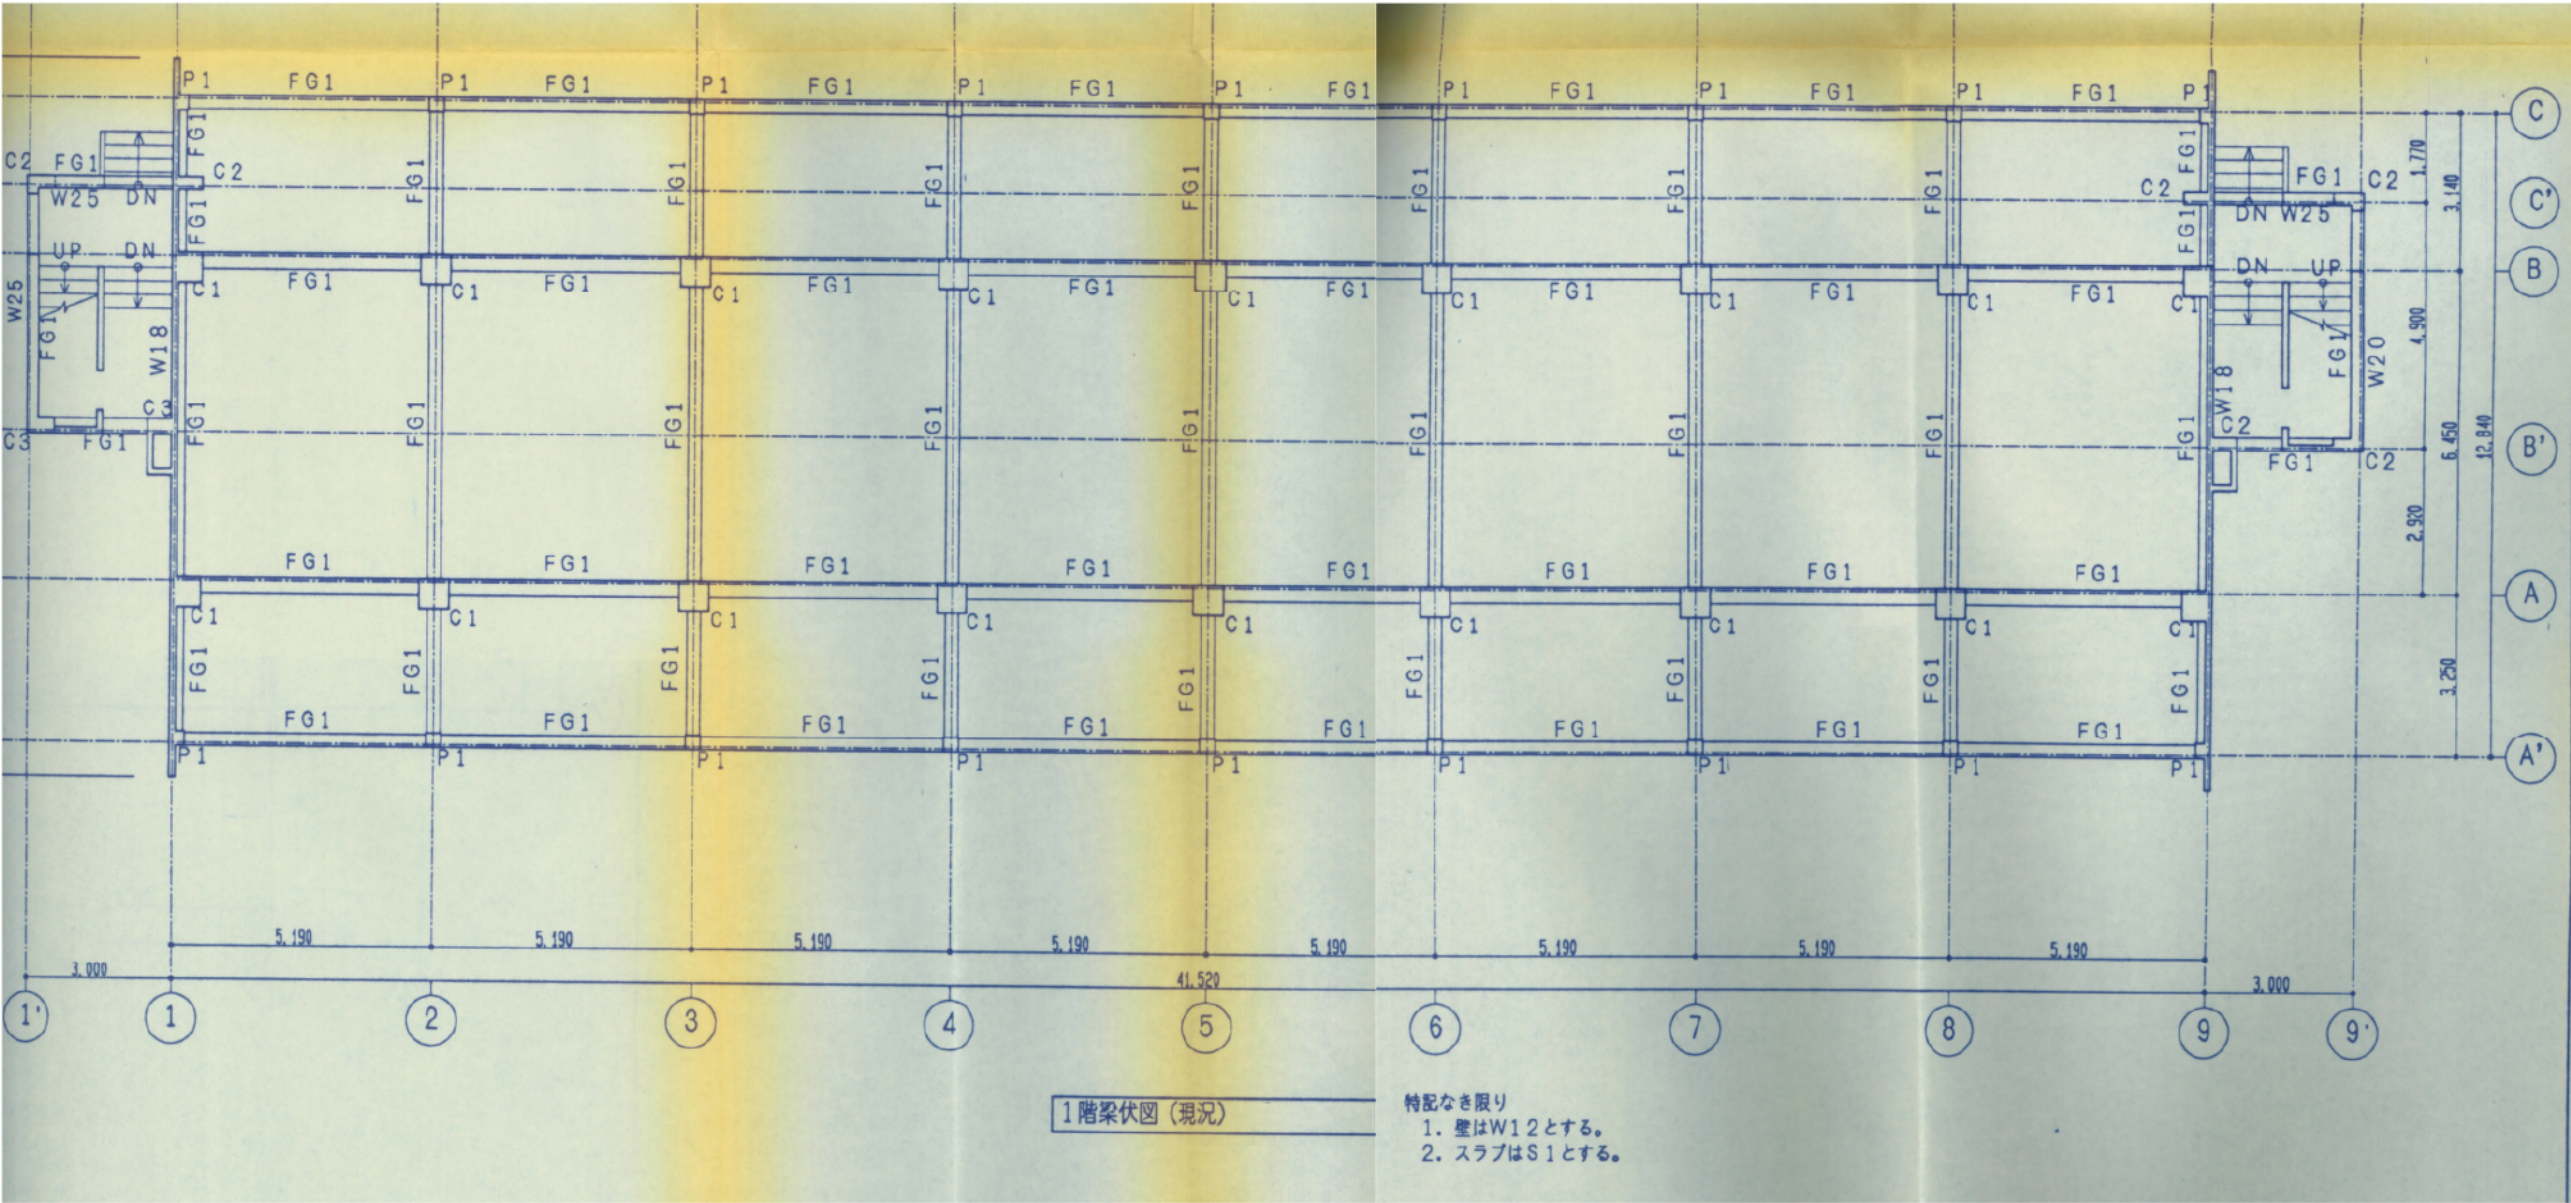

八王子市中野山王地区
まちづくりプロジェクト


4、5号棟 1 階梁伏図

約1:150



A 3 サイズで表記スケール



※本資料は参考であり、工事等にあたっては現場を確認のうえ実施すること

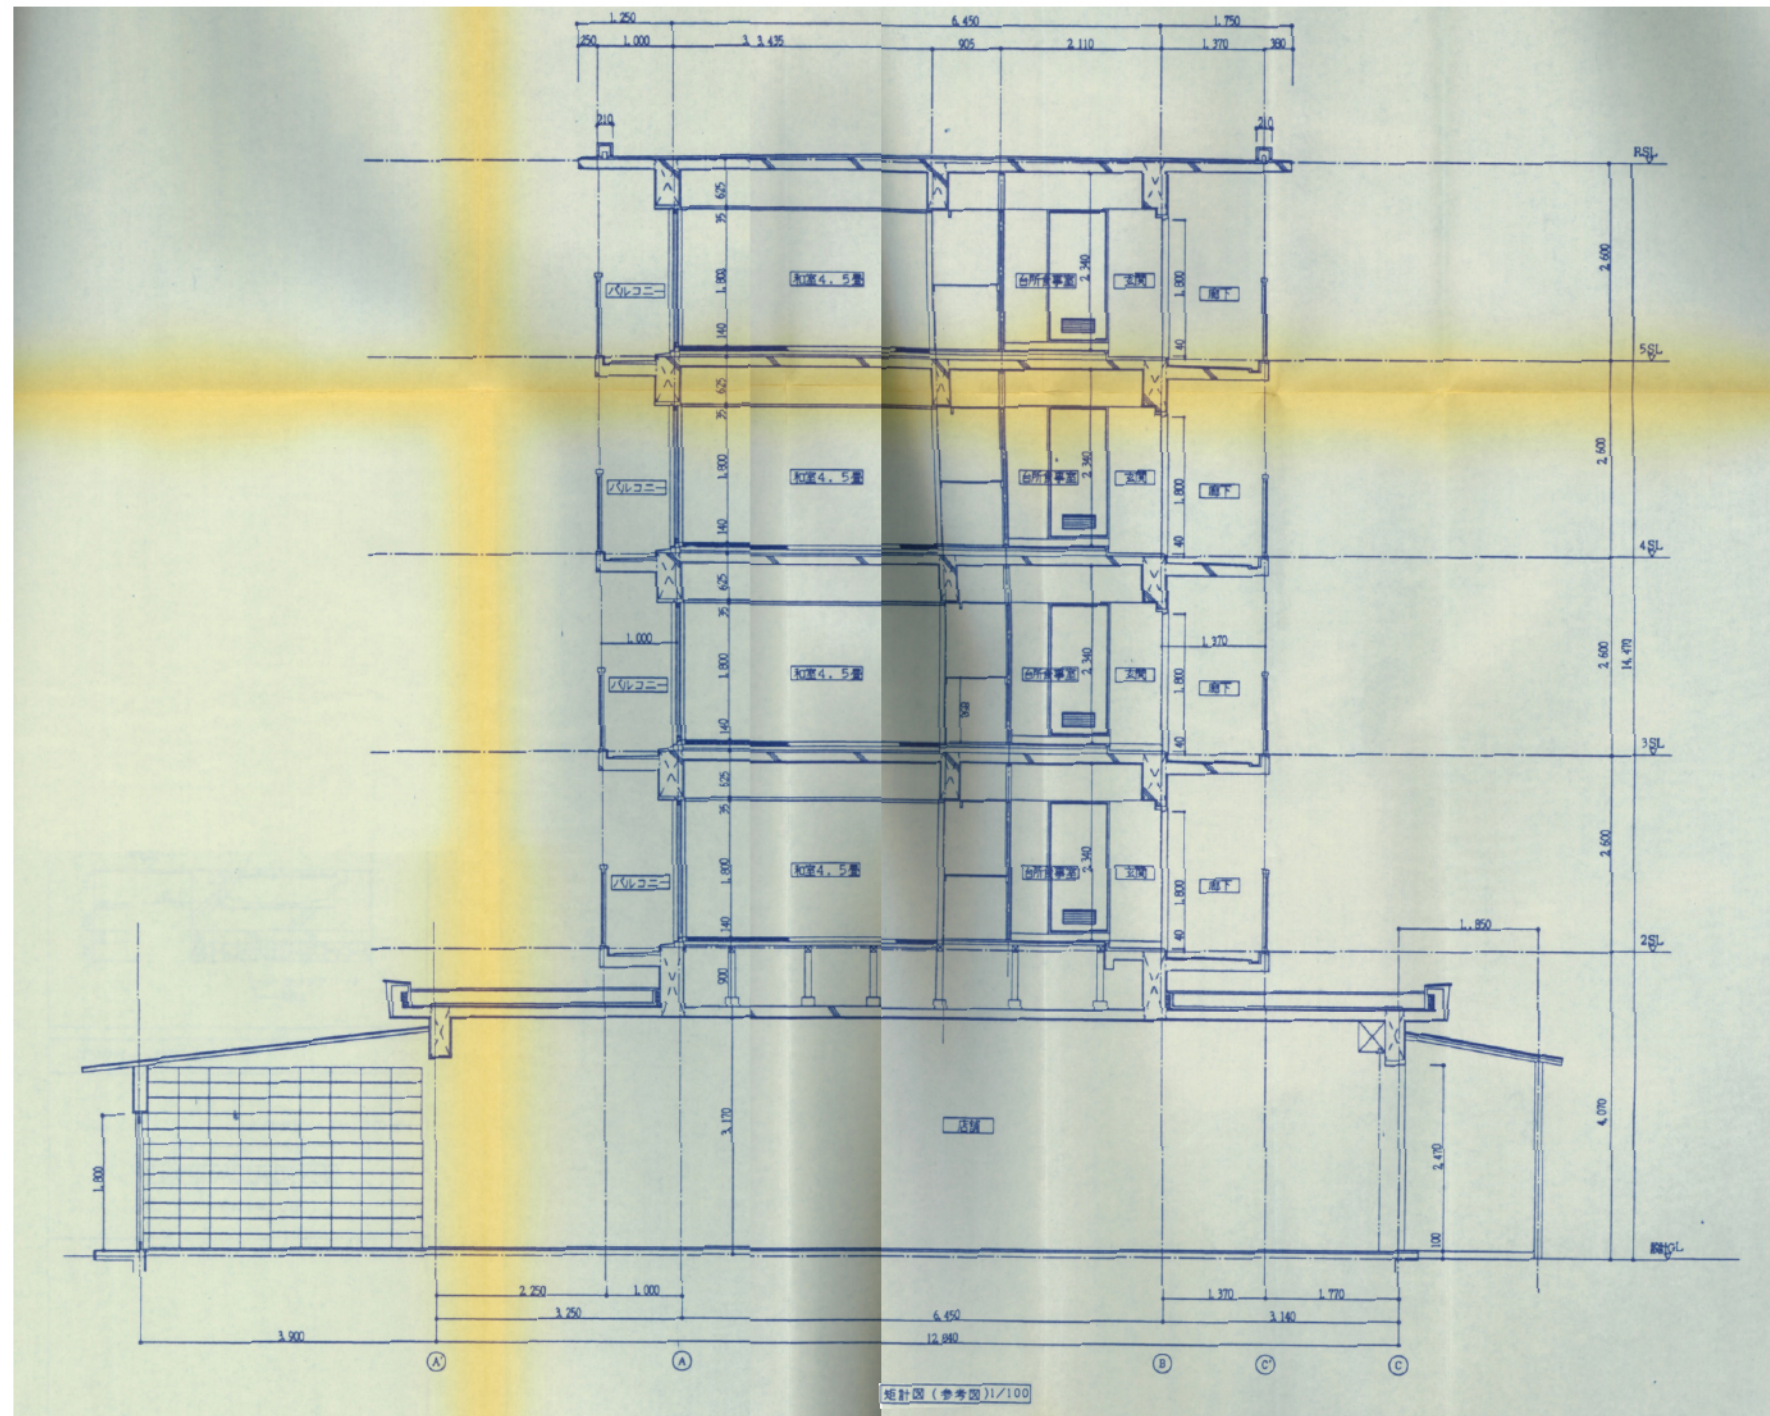

八王子市中野山王地区
まちづくりプロジェクト


4、5号棟矩形図

約1:100

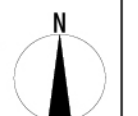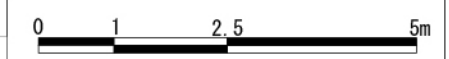

※本資料は参考であり、工事等にあたっては現場を確認のうえ実施すること

A3サイズで表記スケール

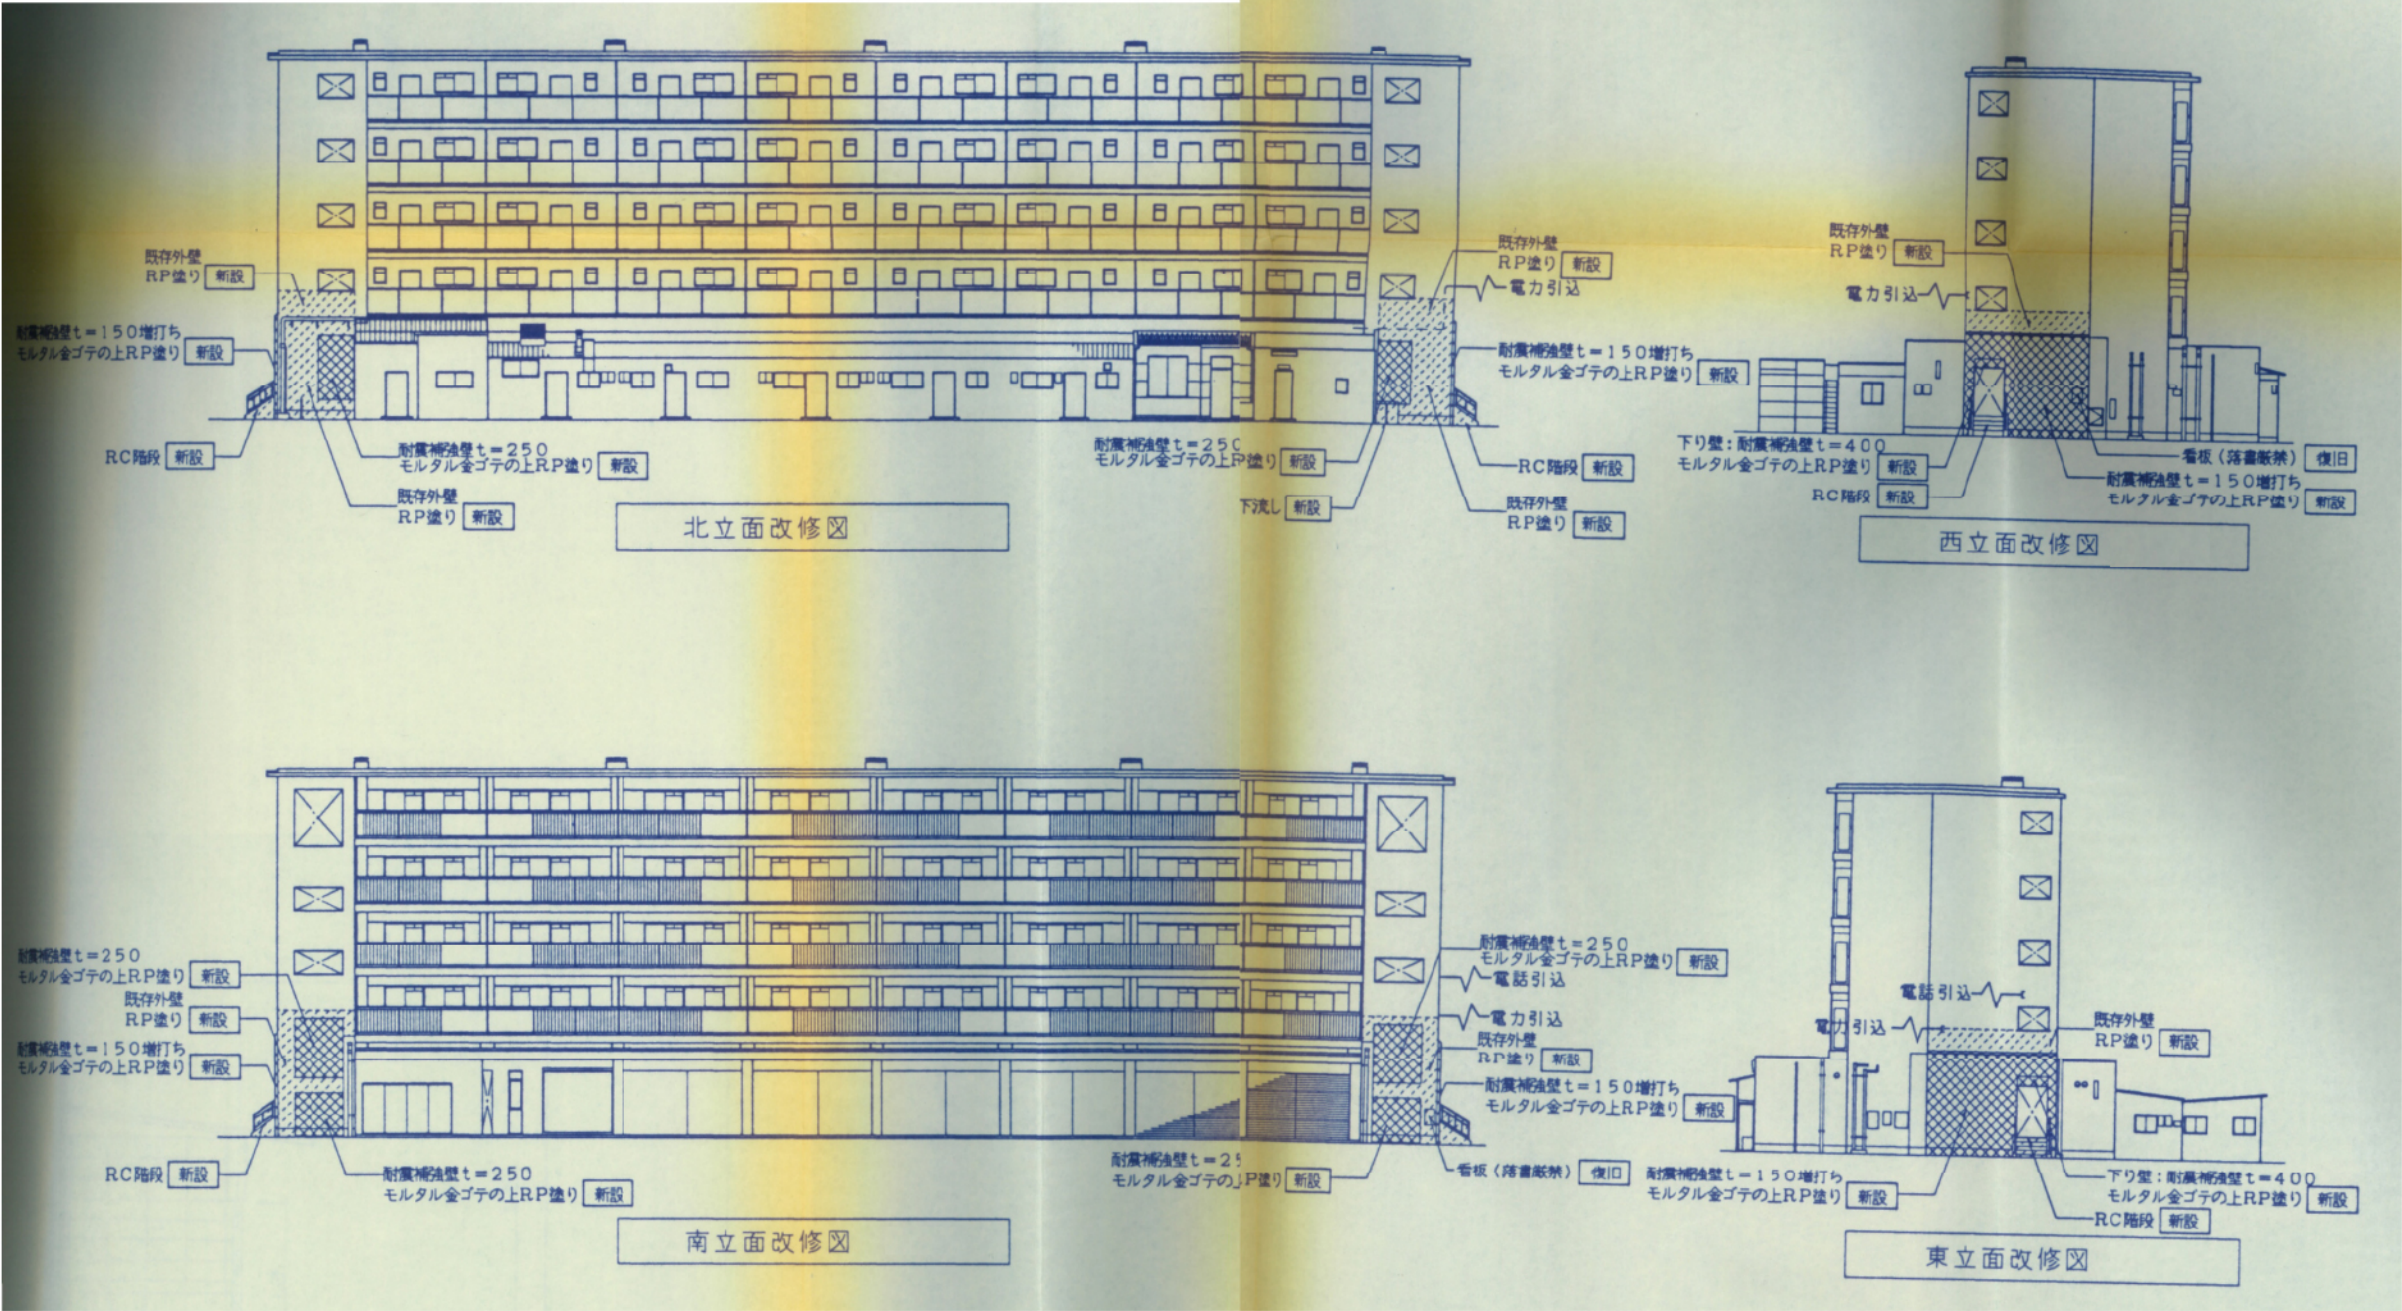

※本資料は参考であり、工事等にあたっては現場を確認のうえ実施すること

A 3 サイズで表記スケール

八王子市中野山王地区
まちづくりプロジェクト

4、5号棟立面図


約1:300

0 5 10 15m

N

添付資料12－ 1 従前都営住宅配置図等

住所 八王子市中野山王3-6
八王子中野7A-1(1～17号棟)用受水槽ポンプ室 396m³
給水塔 75m³
水中ポンプ 150A×2.0m³/min×42m×26Kw ×2台

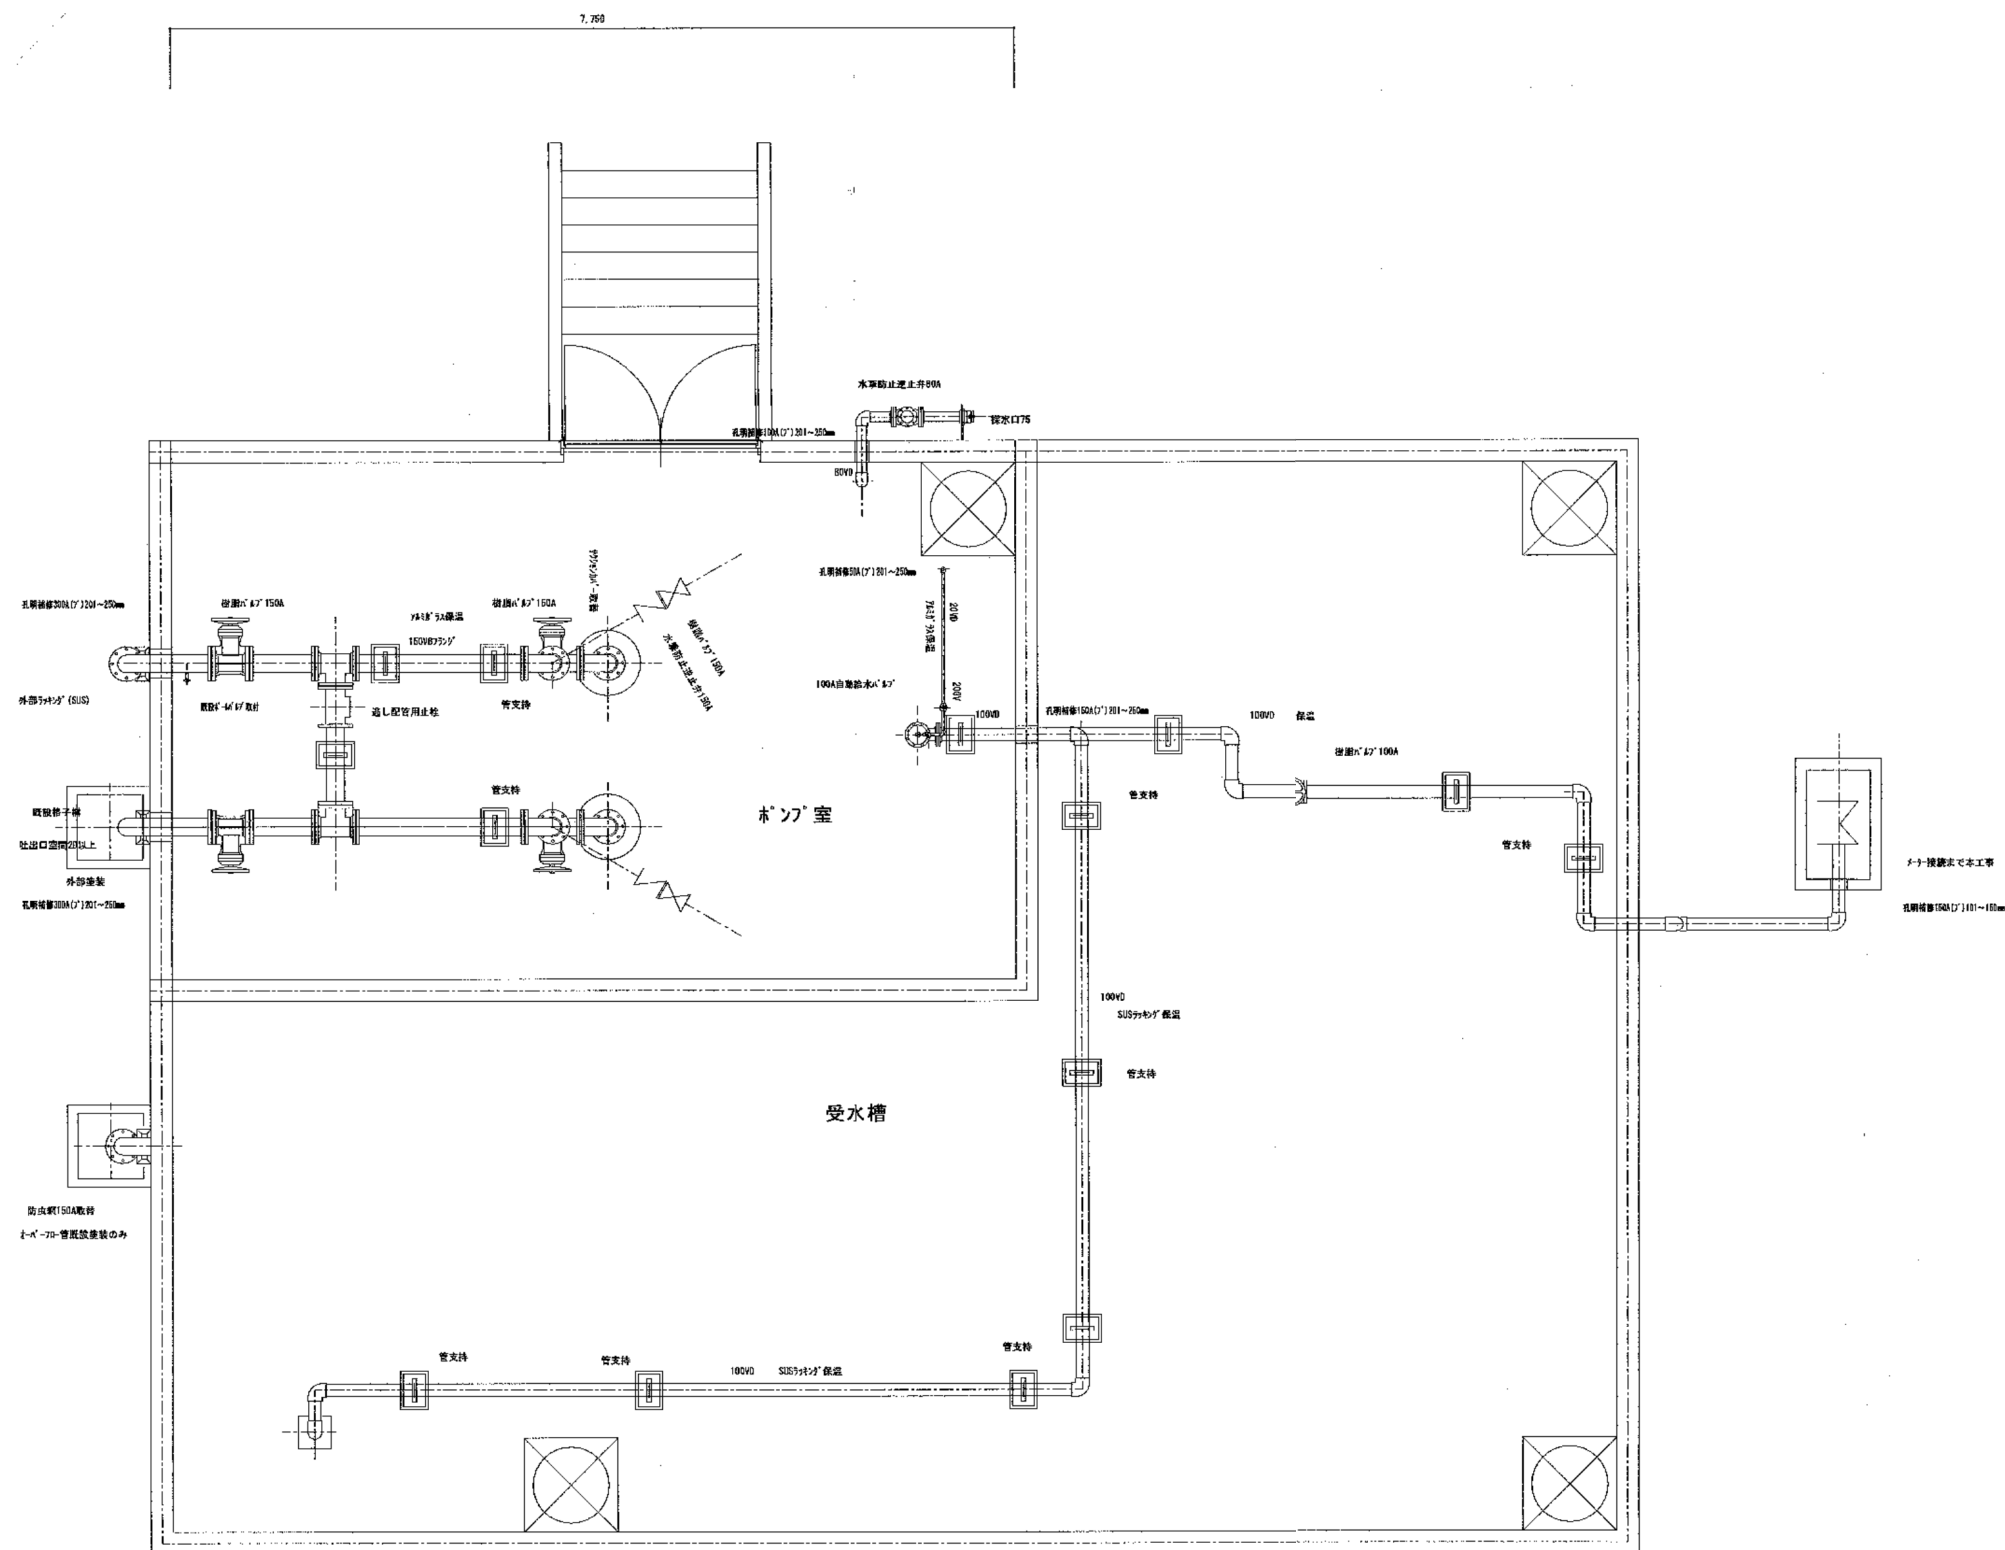


※本資料は参考であり、工事等にあたっては現場を確認のうえ実施すること

ポンプ室平面図

A 3 サイズで表記スケール

八王子市中野山王地区 まちづくりプロジェクト	
ポンプ室	nonscale

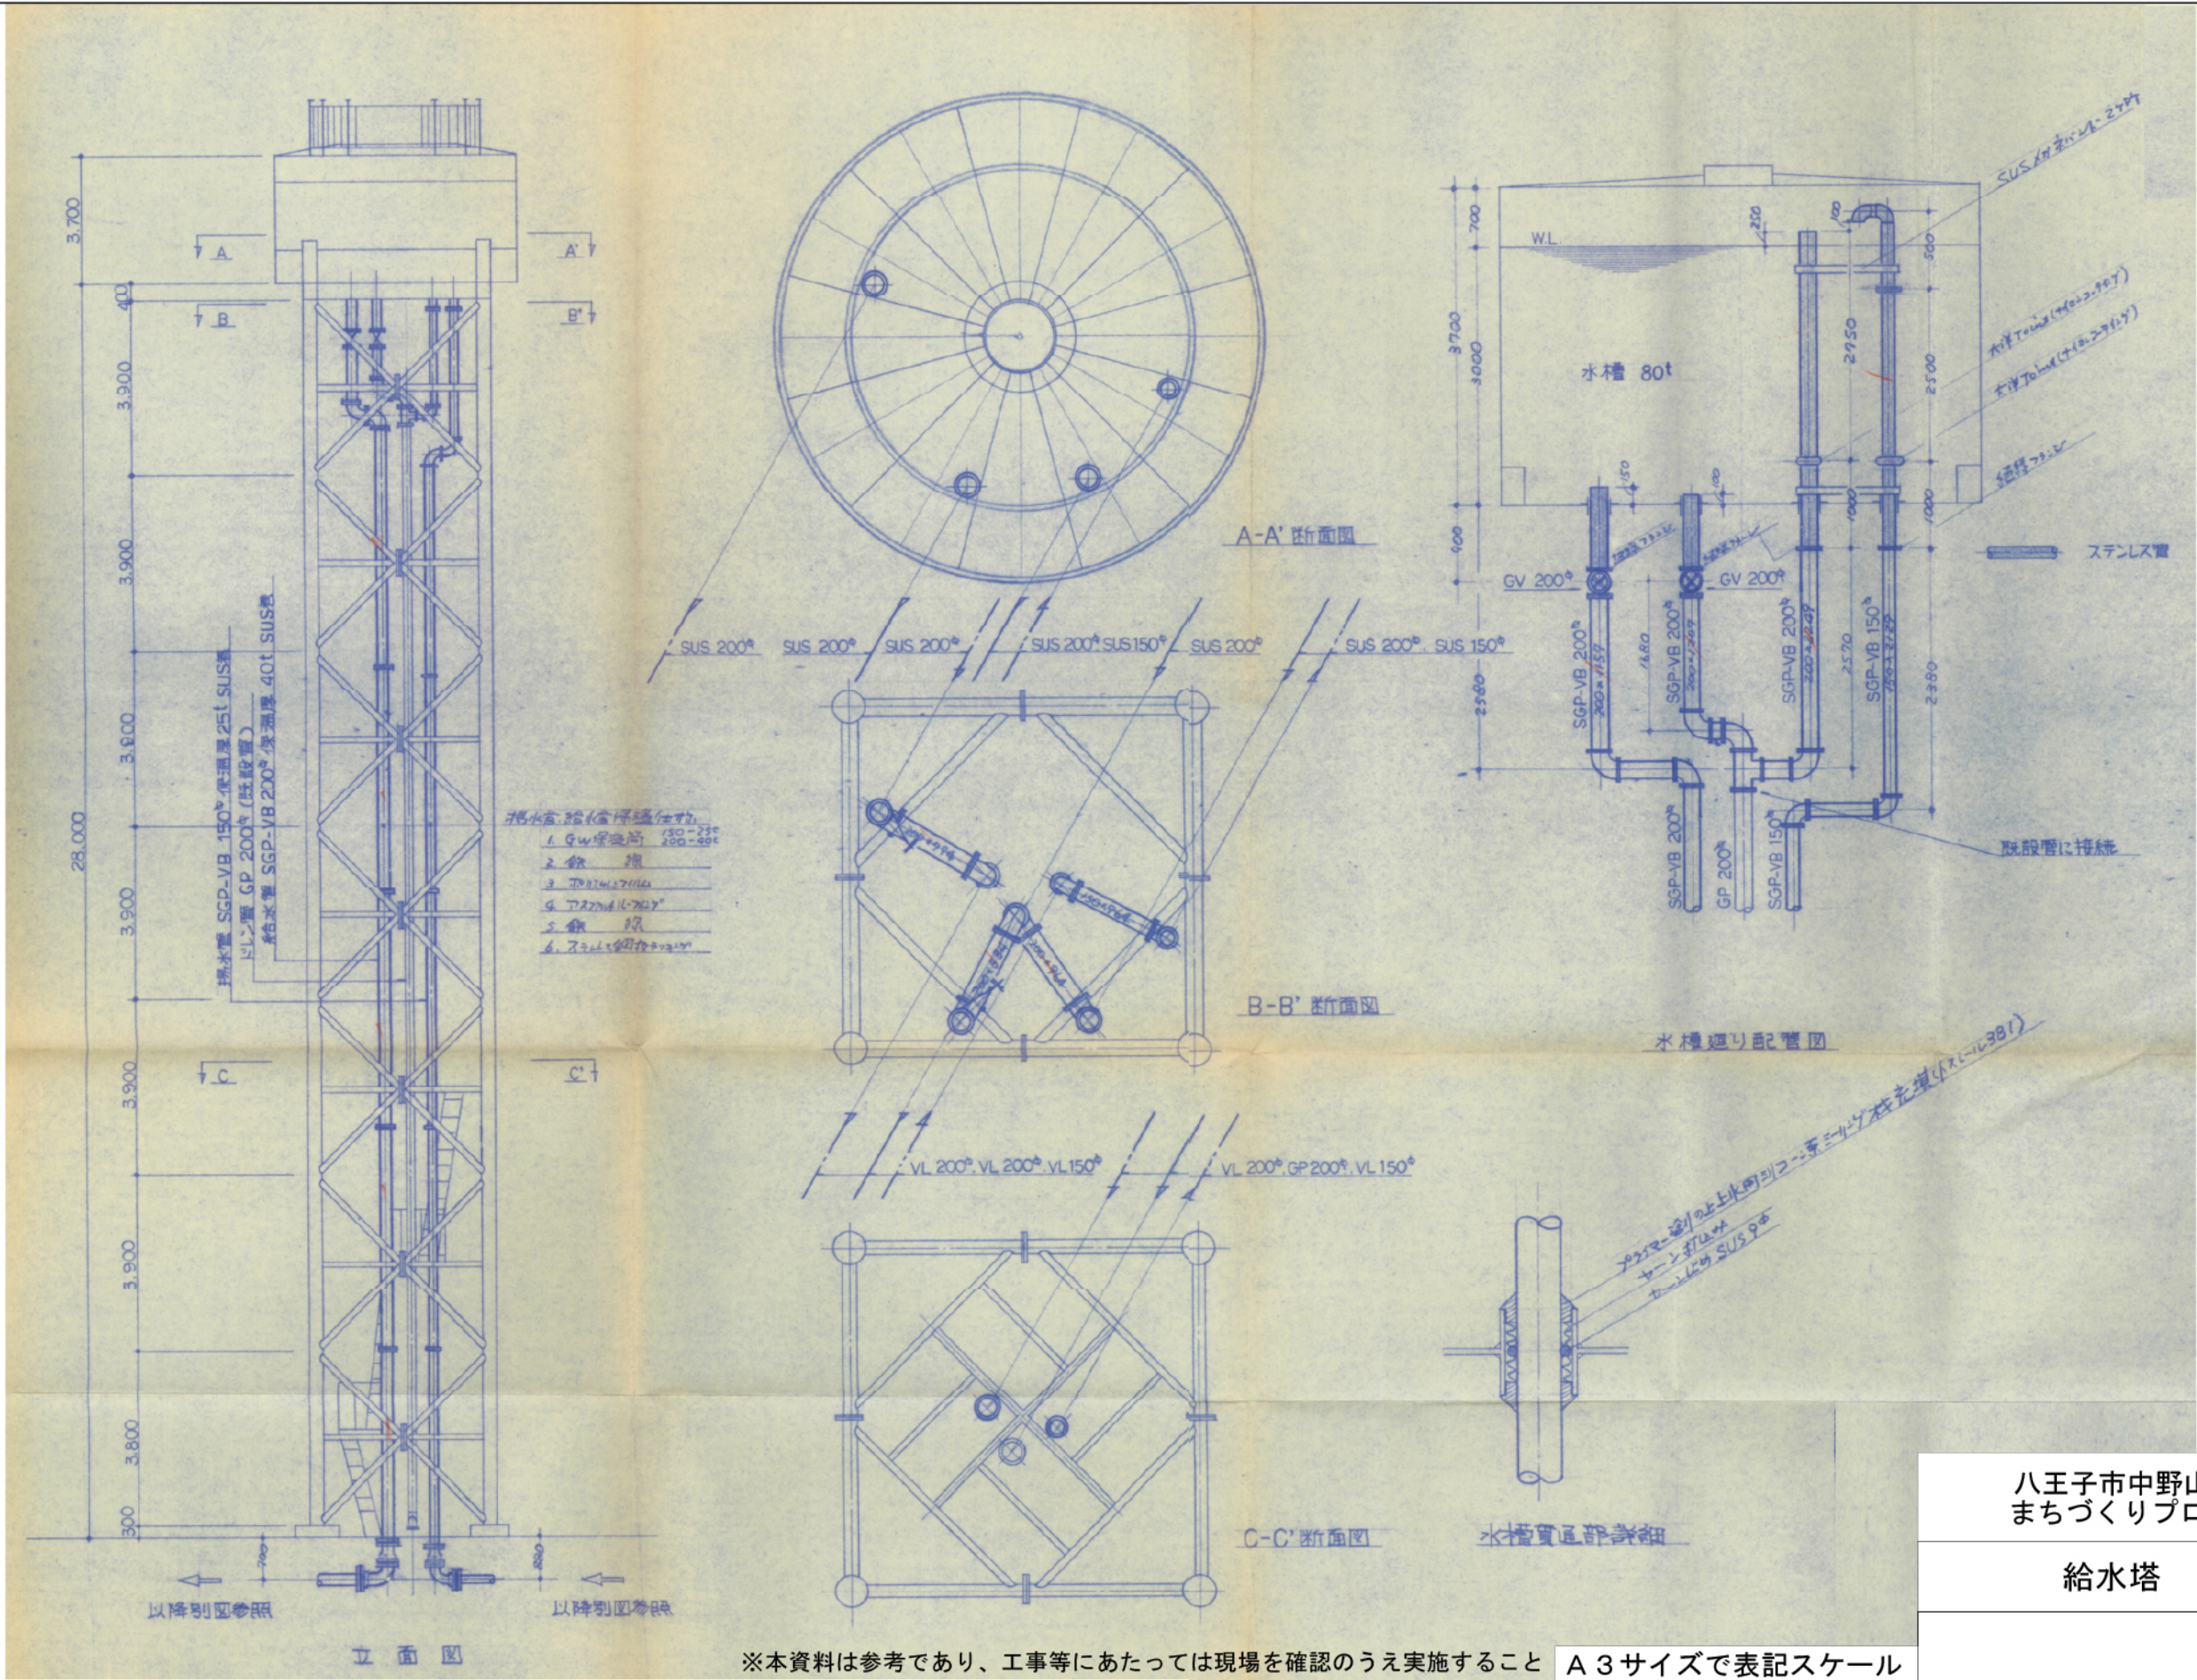


※本資料は参考であり、工事等に当たっては現場を確認のうえ実施すること A 3 サイズで表記スケール


八王子市中野山王地区
まちづくりプロジェクト

給水塔

nonscale

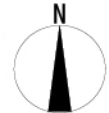


※焼却炉煙突は2号棟のみ

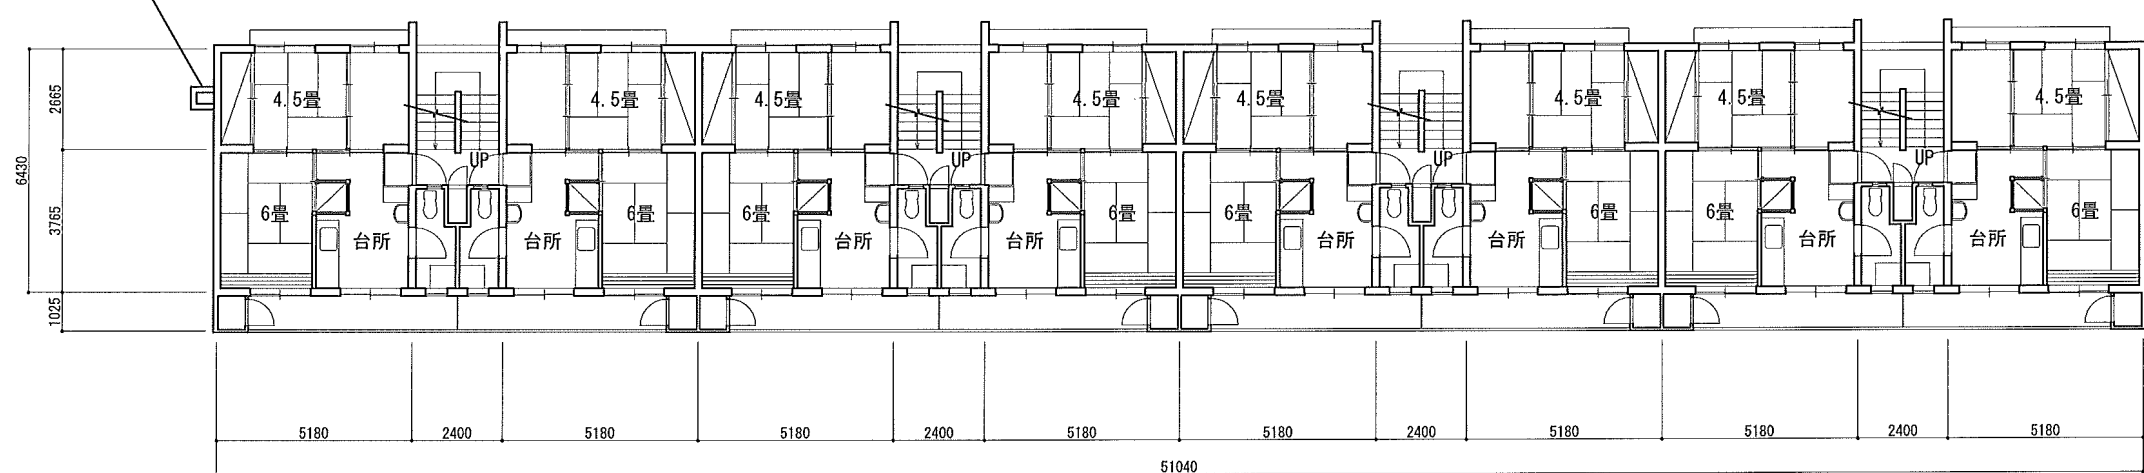

2～5階平面図 1/200

※焼却炉煙突は2号棟のみ

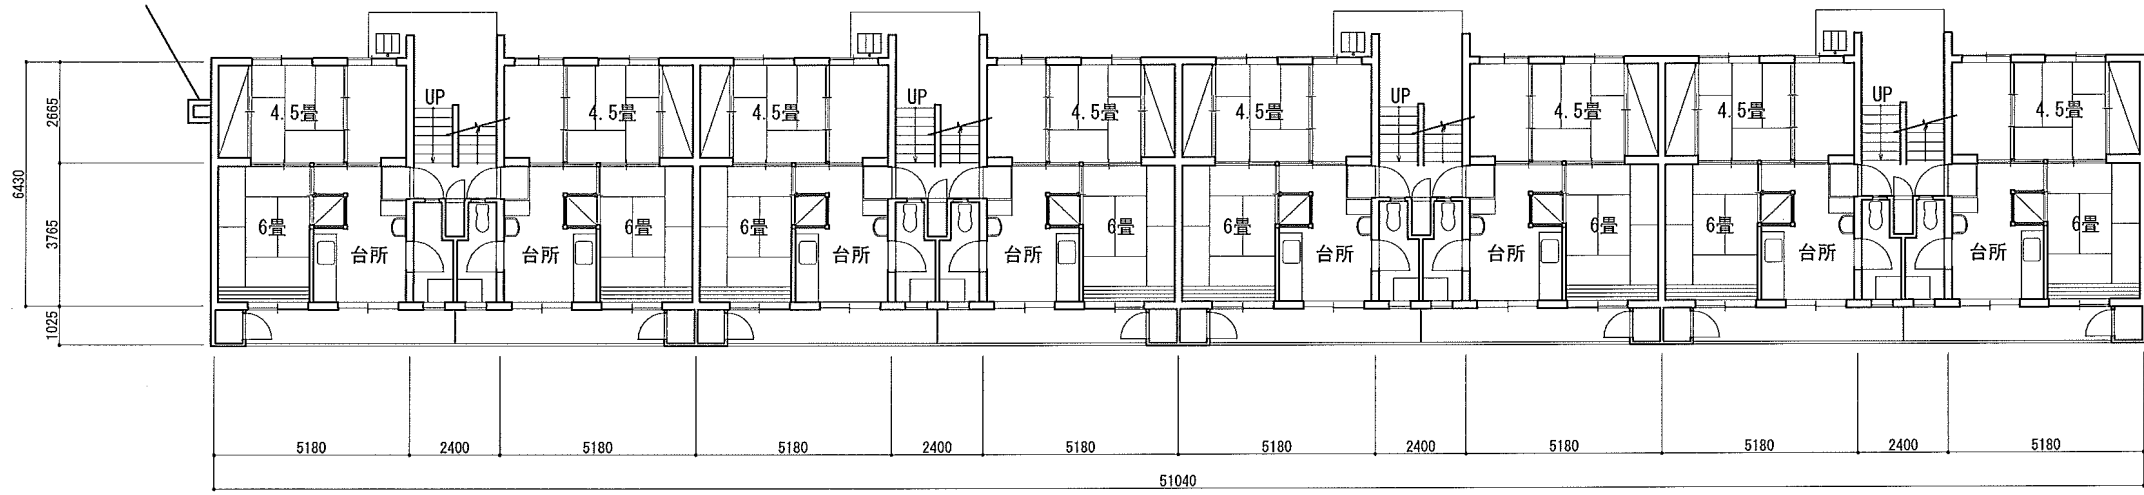


1階平面図 1/200

※本図は参考図であり、工事等にあたっては現場を確認のうえ実施すること

A 3 サイズで表記スケール

八王子市中野山王地区 まちづくりプロジェクト		約1:200
1、2号棟平面図		
0 2 5 10m		

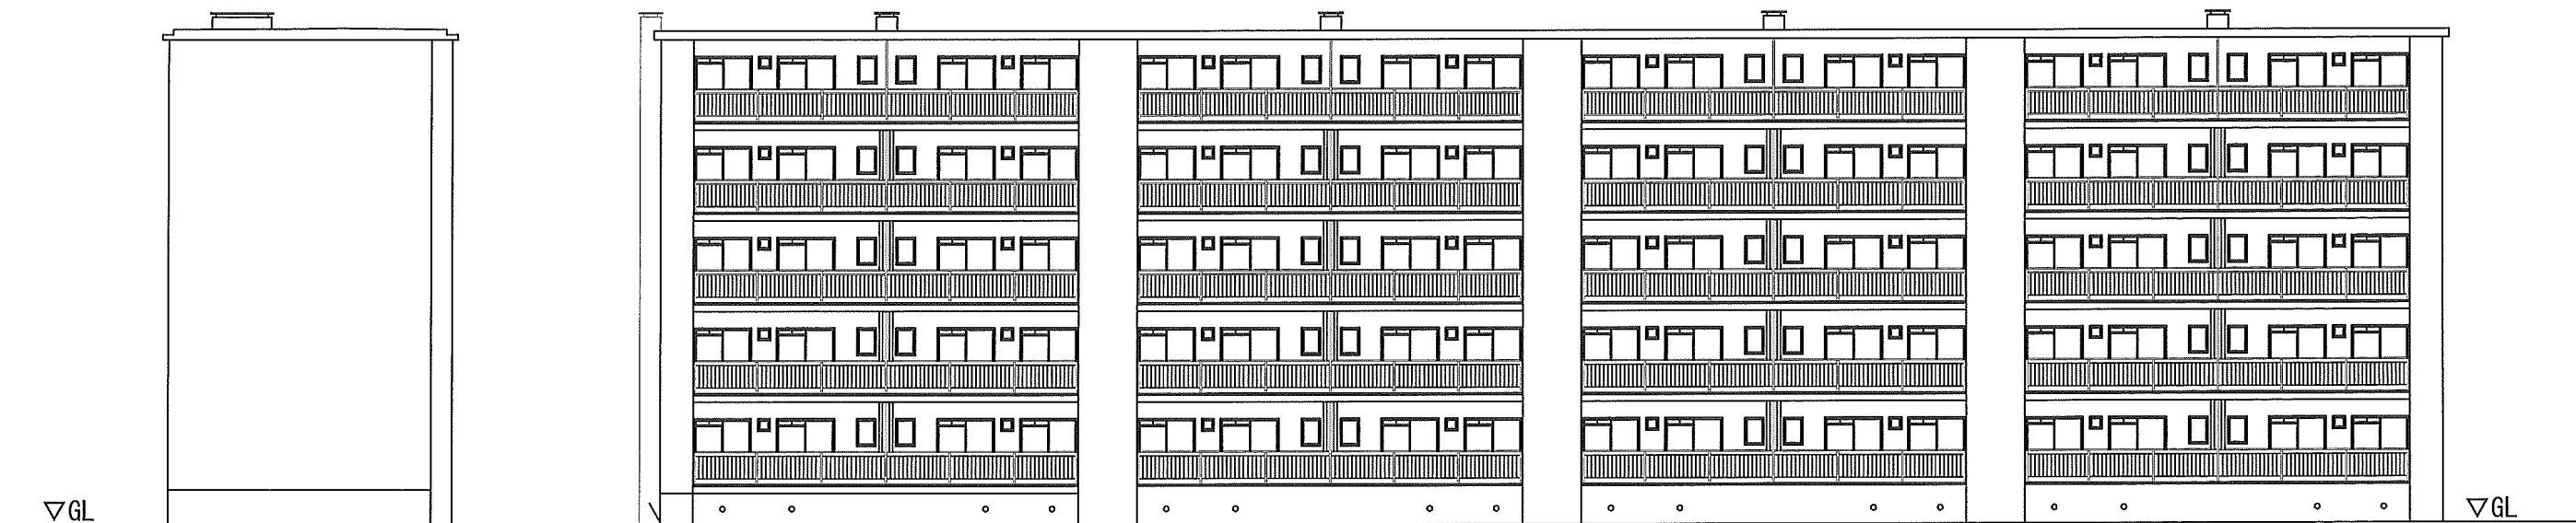

東側立面図 1/200

※焼却炉煙突は2号棟のみ

南側立面図 1/200



西側立面図 1/200

北側立面図 1/200

※焼却炉煙突は2号棟のみ

※本図は参考図であり、工事等にあたっては現場を確認のうえ実施すること

A 3 サイズで表記スケール


八王子市中野山王地区
まちづくりプロジェクト

1、2号棟立面図

約1:200

0 2 5 10m

N

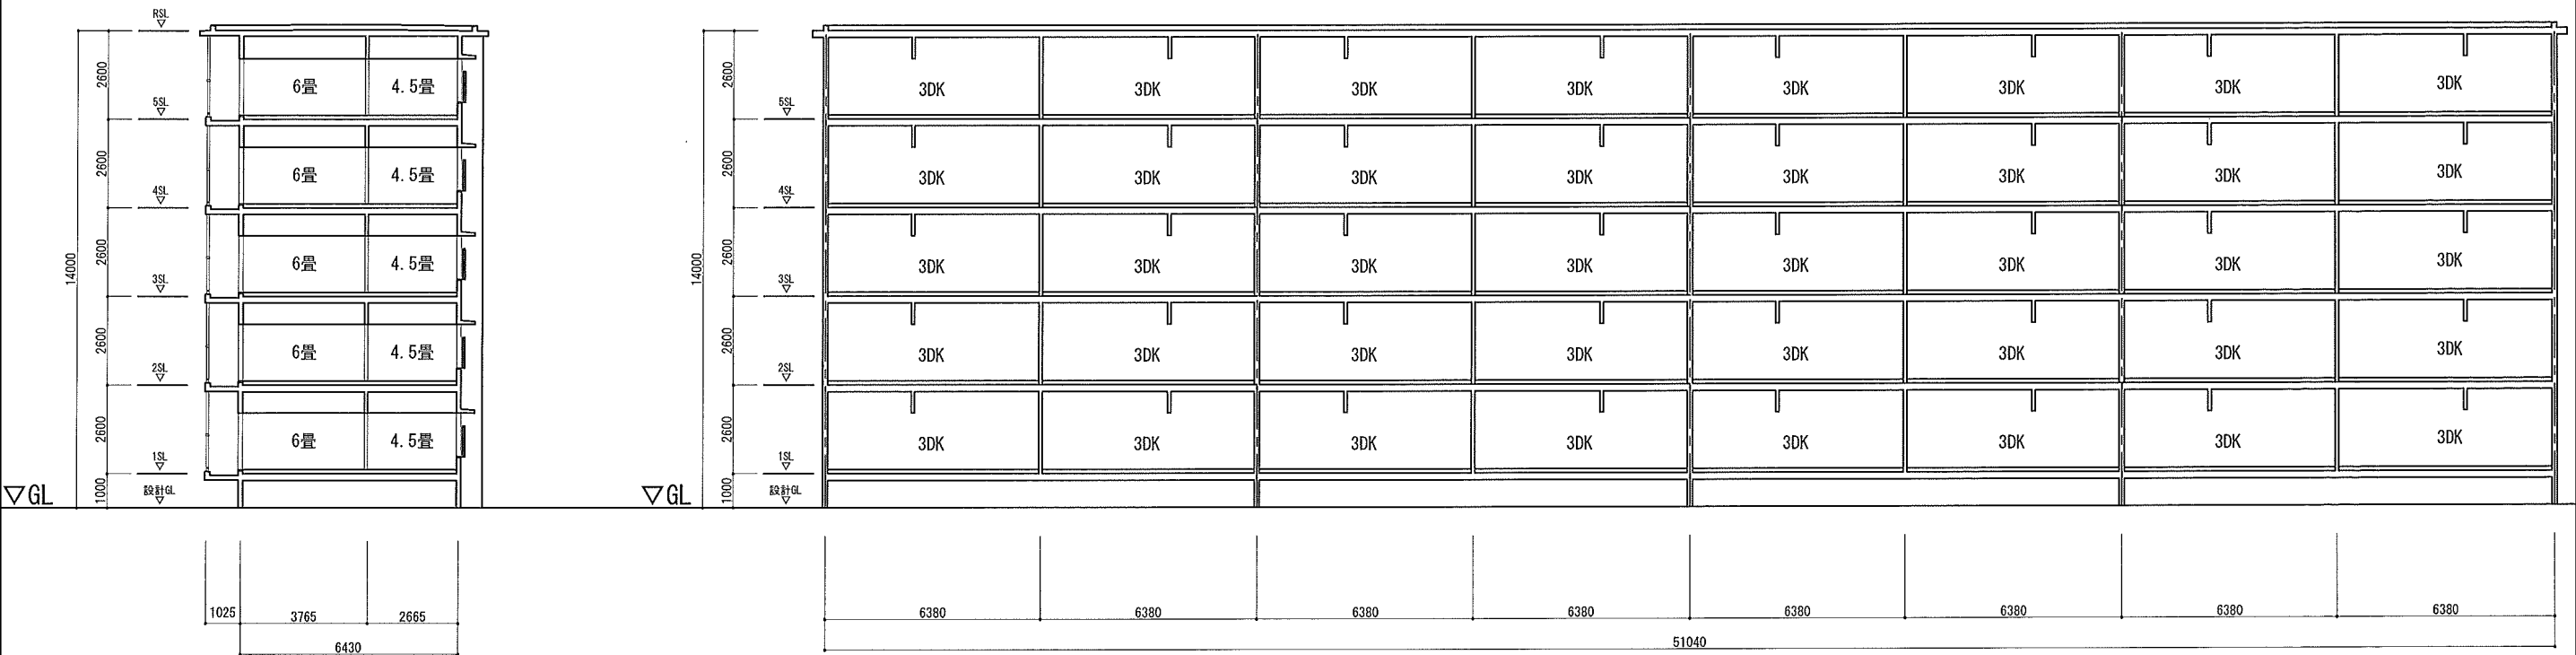

※本図は参考図であり、工事等にあたっては現場を確認のうえ実施すること

A 3 サイズで表記スケール


八王子市中野山王地区
まちづくりプロジェクト

1、2号棟断面図


約1:200

0 2 5 10m

N

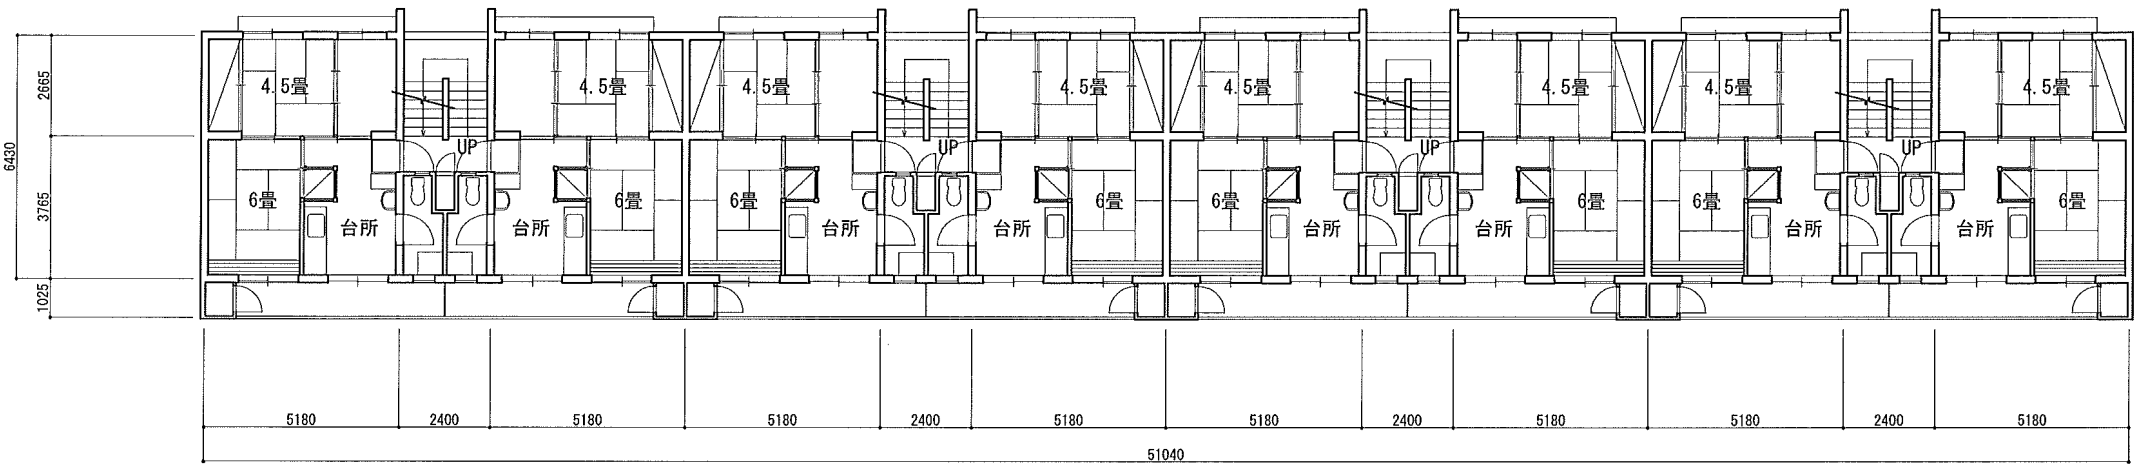

2～5階平面図 1/200


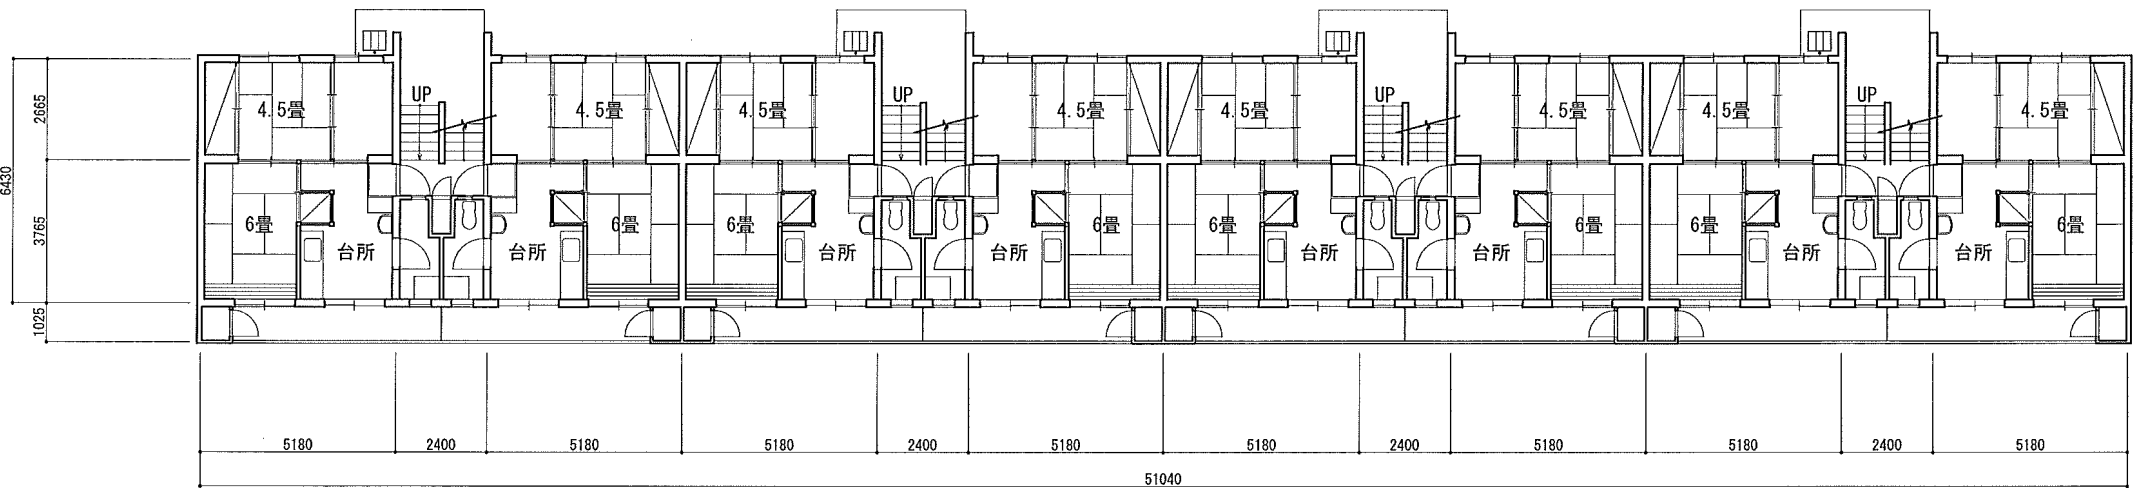


1階平面図 1/200

※本図は参考図であり、工事等にあたっては現場を確認のうえ実施すること

A 3 サイズで表記スケール

八王子市中野山王地区 まちづくりプロジェクト		約1:200
8、9号棟平面図		
0 2 5 10m		

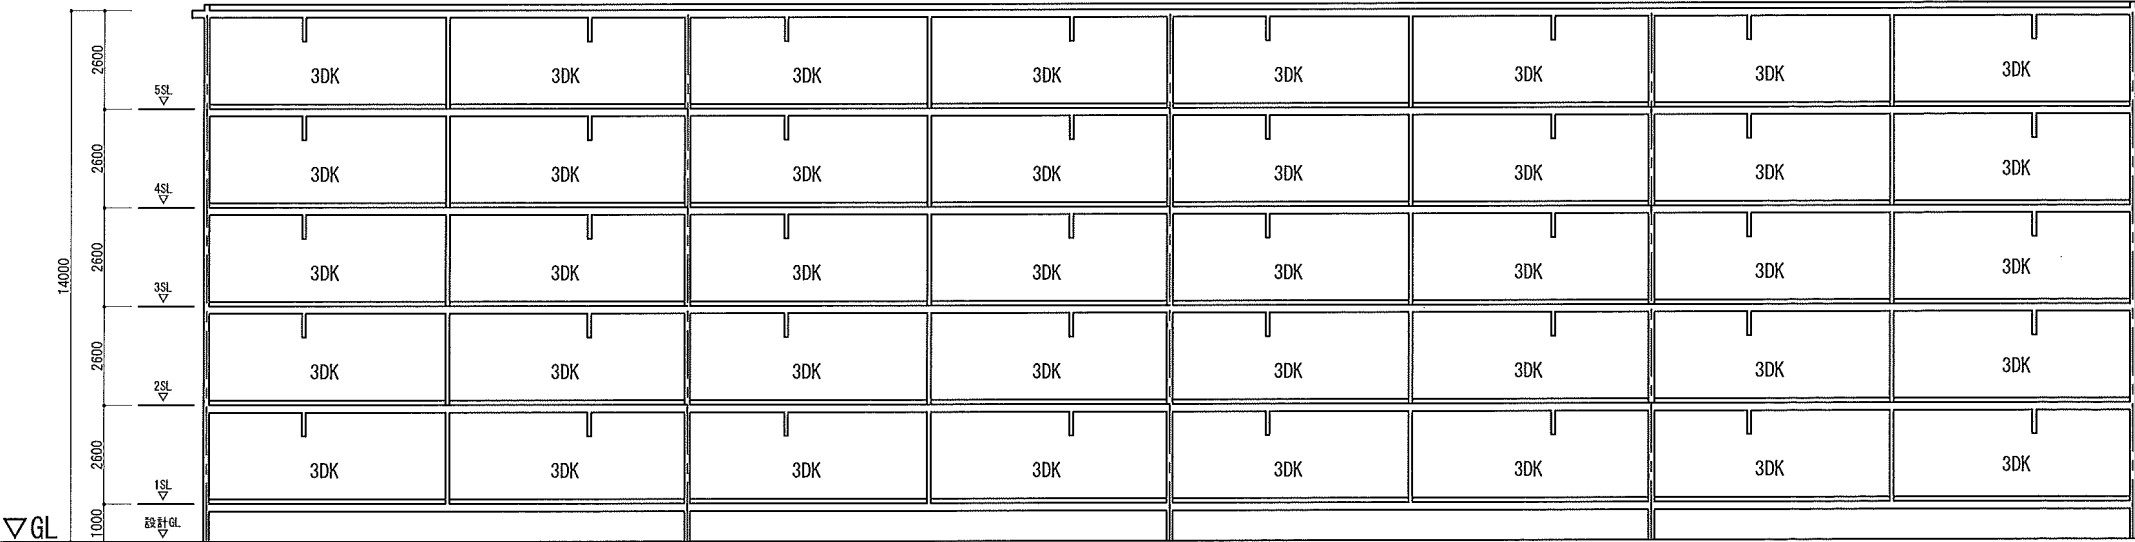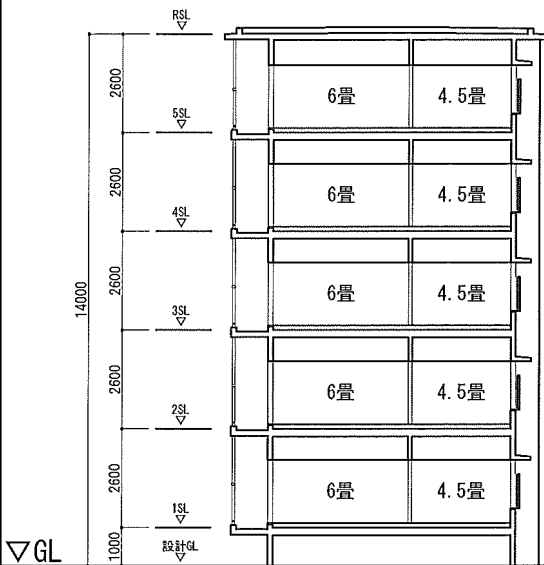

※本図は参考図であり、工事等にあたっては現場を確認のうえ実施すること

A 3 サイズで表記スケール


八王子市中野山王地区
まちづくりプロジェクト

8、9号棟断面図

約1:200

0 2 5 10m

N

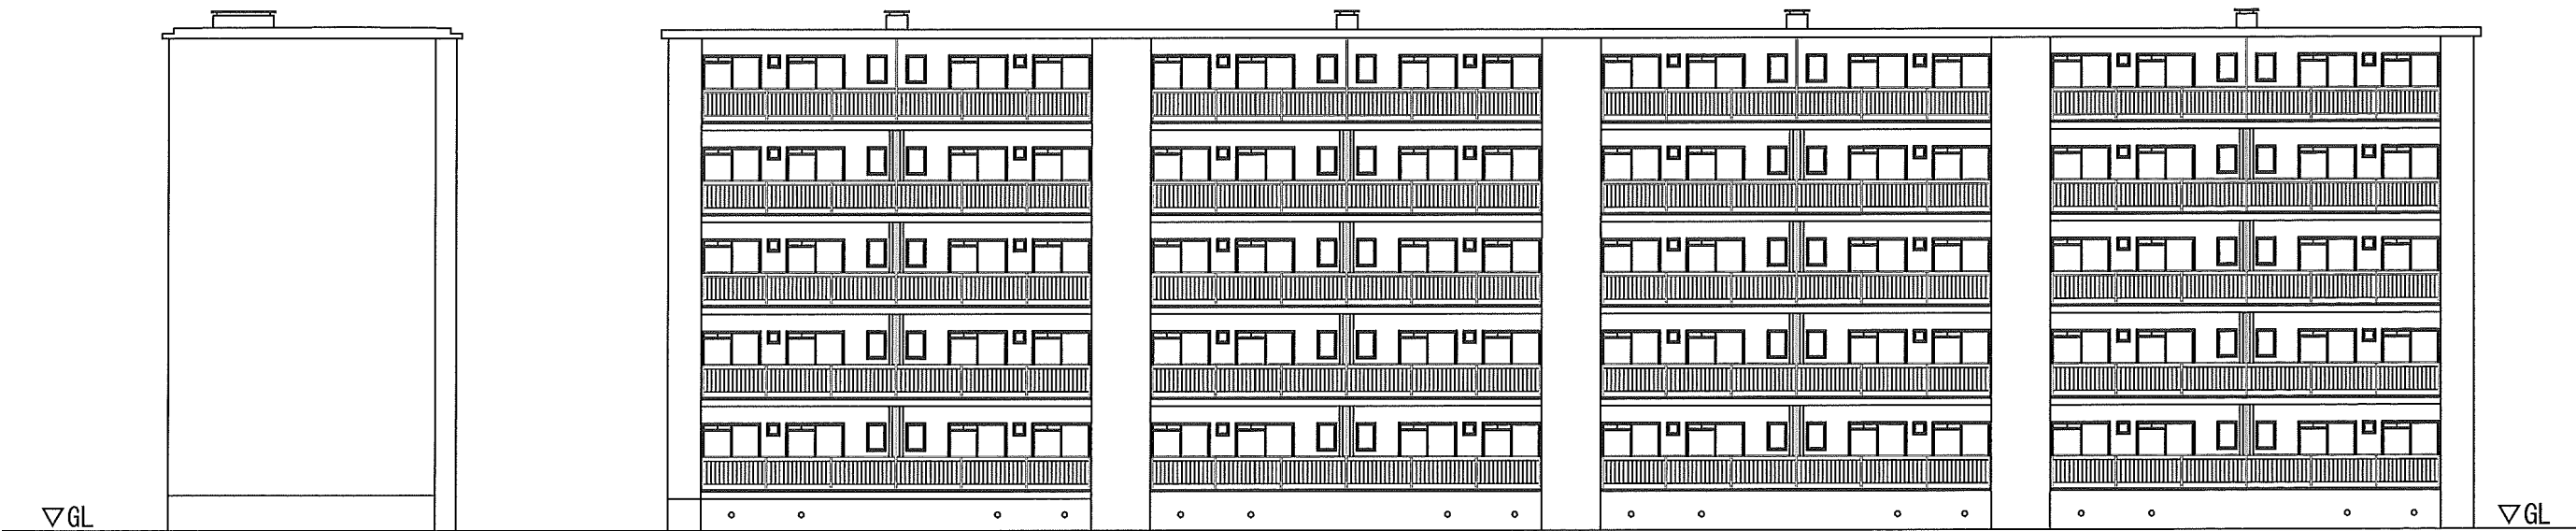

東側立面図 1/200

南側立面図 1/200



西側立面図 1/200

北側立面図 1/200


※本図は参考図であり、工事等にあたっては現場を確認のうえ実施すること

A 3 サイズで表記スケール

八王子市中野山王地区 まちづくりプロジェクト		約1:200
8、9号棟立面図		
0 2 5 10m		
A 3 サイズで表記スケール		

添付資料12-1 従前都営住宅配置図等

建物面積表 (㎡)									
建物 型式	階 別	延床面積	床面積	公設面積	建物 型式	階 別	延床面積	床面積	公設面積
5SP -40	1	—	—	—	5SP -40	1	—	—	—
	2	—	—	—		2	—	—	—
	3	—	—	—		3	—	—	—
	4	—	—	—		4	—	—	—
	5	—	—	—		5	—	—	—
	6	—	—	—		6	—	—	—
	計	384.1	173.6	—		計	384.1	173.6	—
5SP -40	1	—	—	—	5SP -40	1	—	—	—
	2	—	—	—		2	—	—	—
	3	—	—	—		3	—	—	—
	4	—	—	—		4	—	—	—
	5	—	—	—		5	—	—	—
	6	—	—	—		6	—	—	—
	計	384.1	173.6	—		計	384.1	173.6	—
(内床面積)		280.9	131.5	—	(内床面積)		280.9	131.5	—
(内床面積)		280.9	131.5	—	(内床面積)		280.9	131.5	—

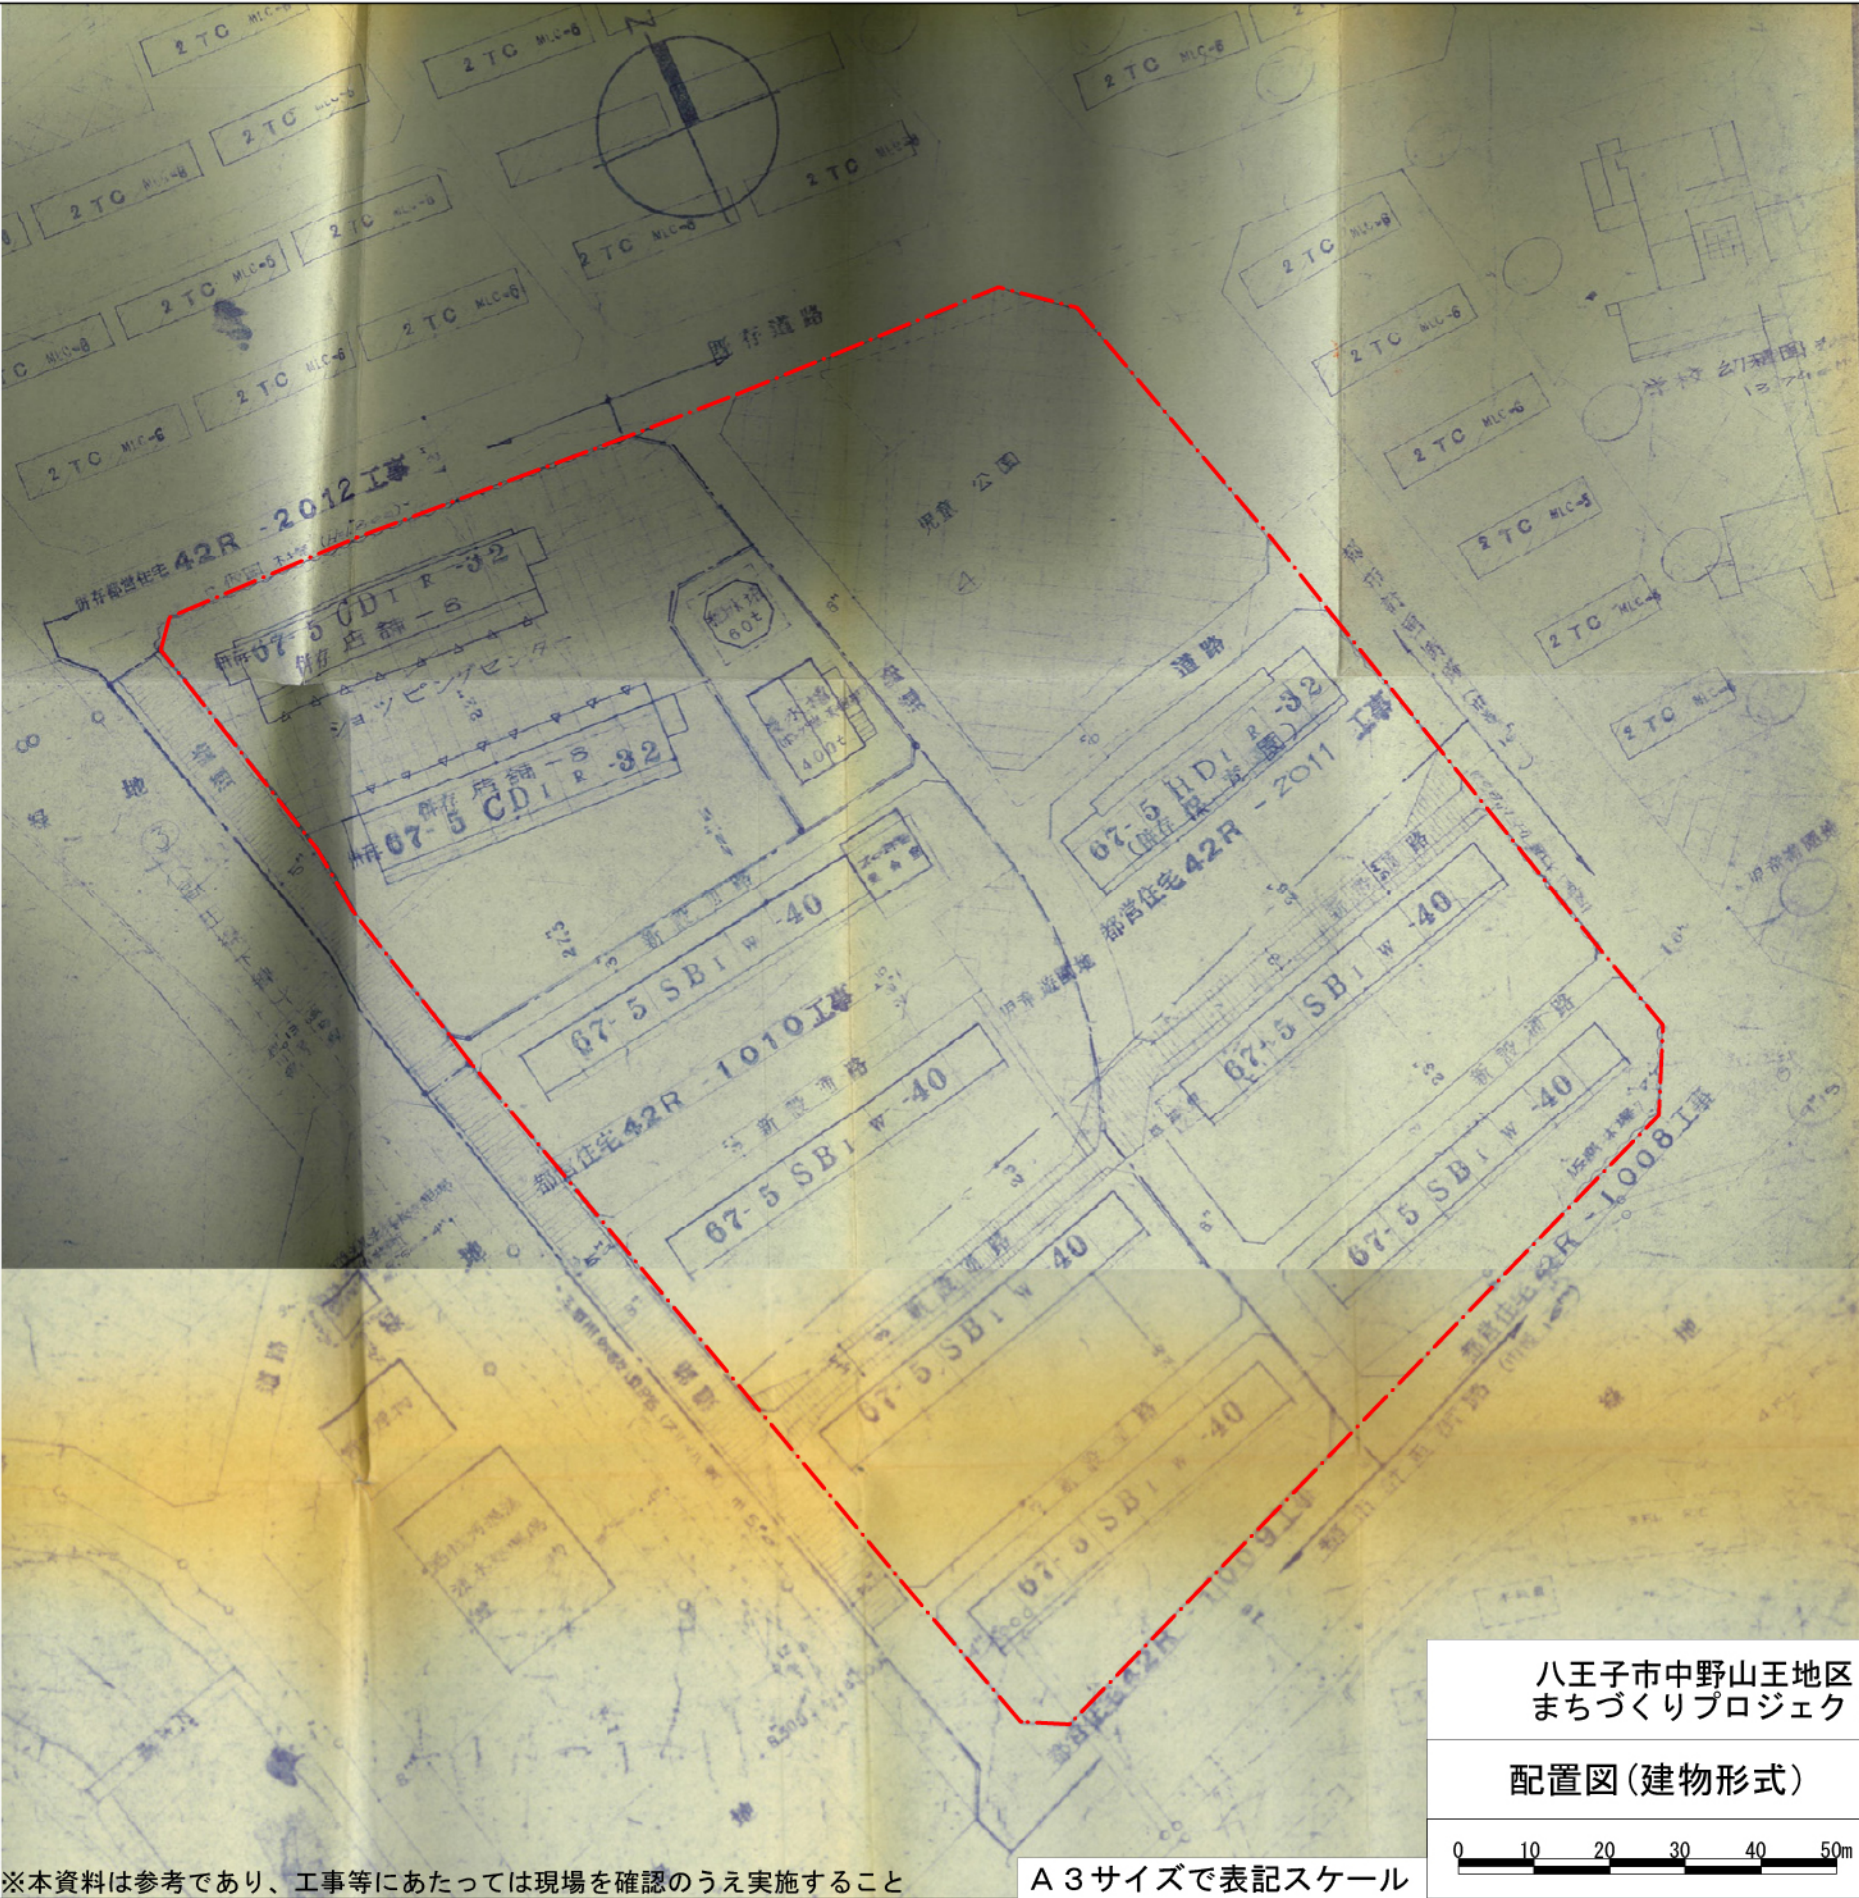

八王子市中野山王地区
まちづくりプロジェクト

配置図(建物形式)

約1:1000


0 10 20 30 40 50m



※本資料は参考であり、工事等にあたっては現場を確認のうえ実施すること

A 3 サイズで表記スケール

添付資料12-1 従前都営住宅配置図等

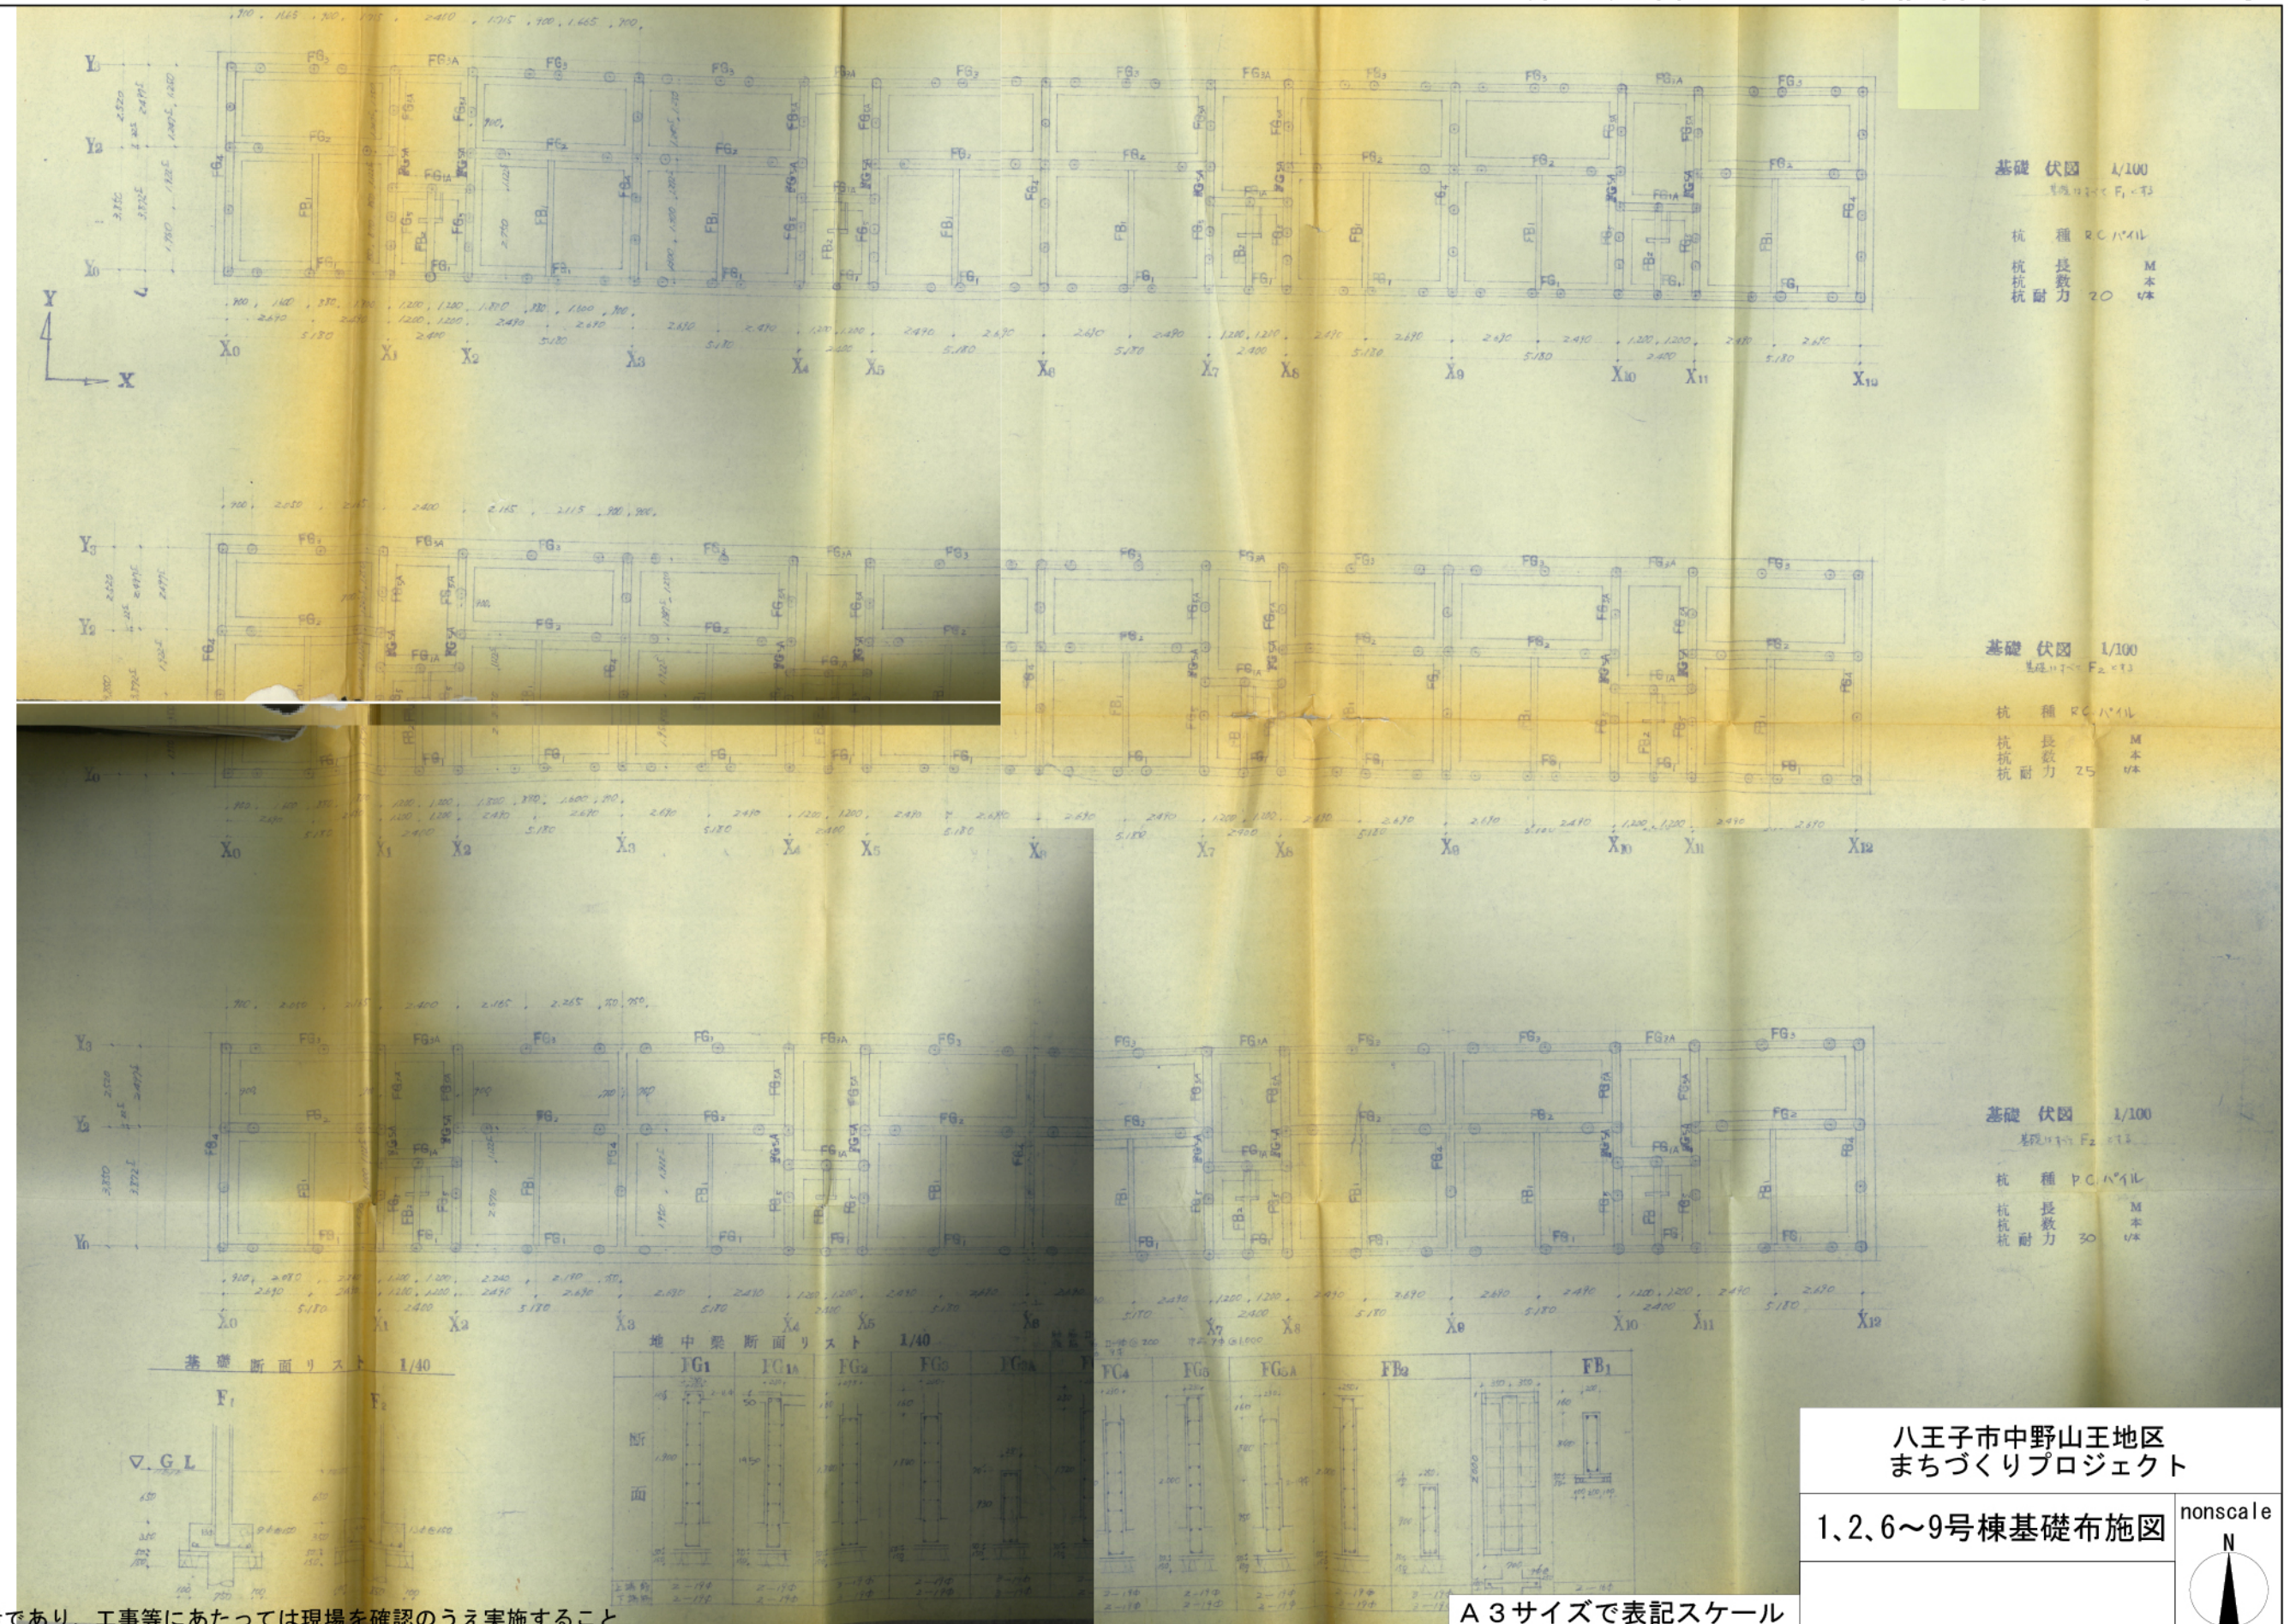

※本資料は参考であり、工事等にあたっては現場を確認のうえ実施すること

A3サイズで表記スケール


八王子市中野山王地区
まちづくりプロジェクト

1,2,6~9号棟基礎布施図


nonscale

添付資料12-1 従前都営住宅配置図等


自転車置場A 基礎部位を含め撤去

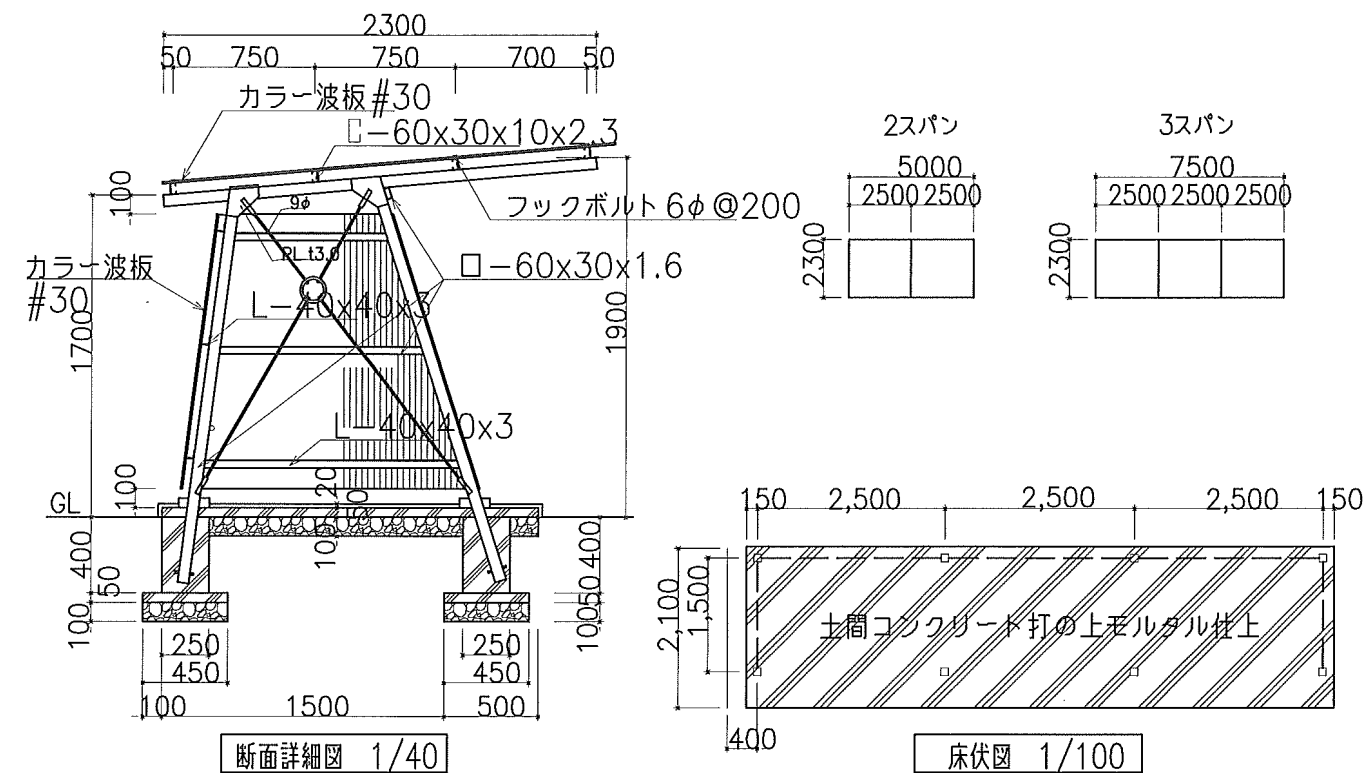


自転車置場C 基礎部位を含め撤去

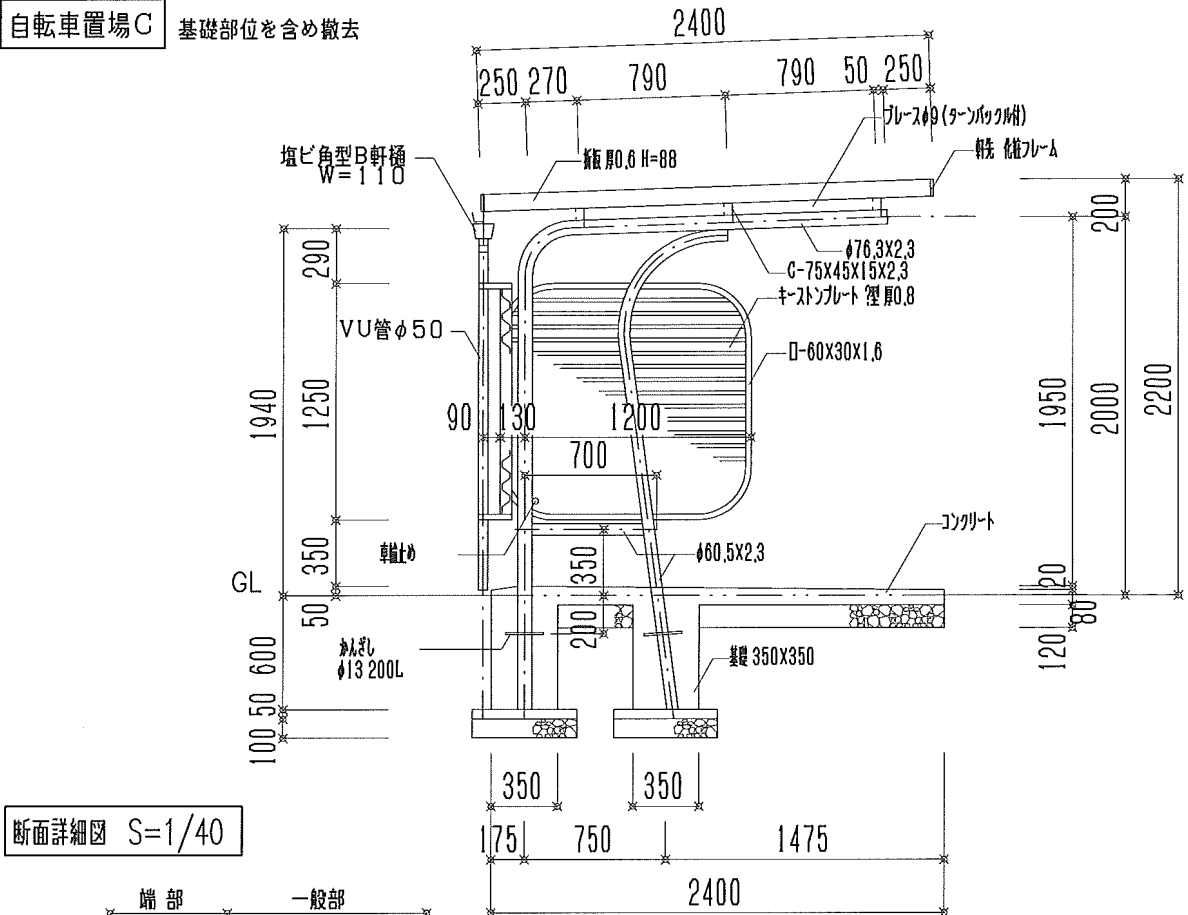

自転車置場B 基礎部位を含め撤去

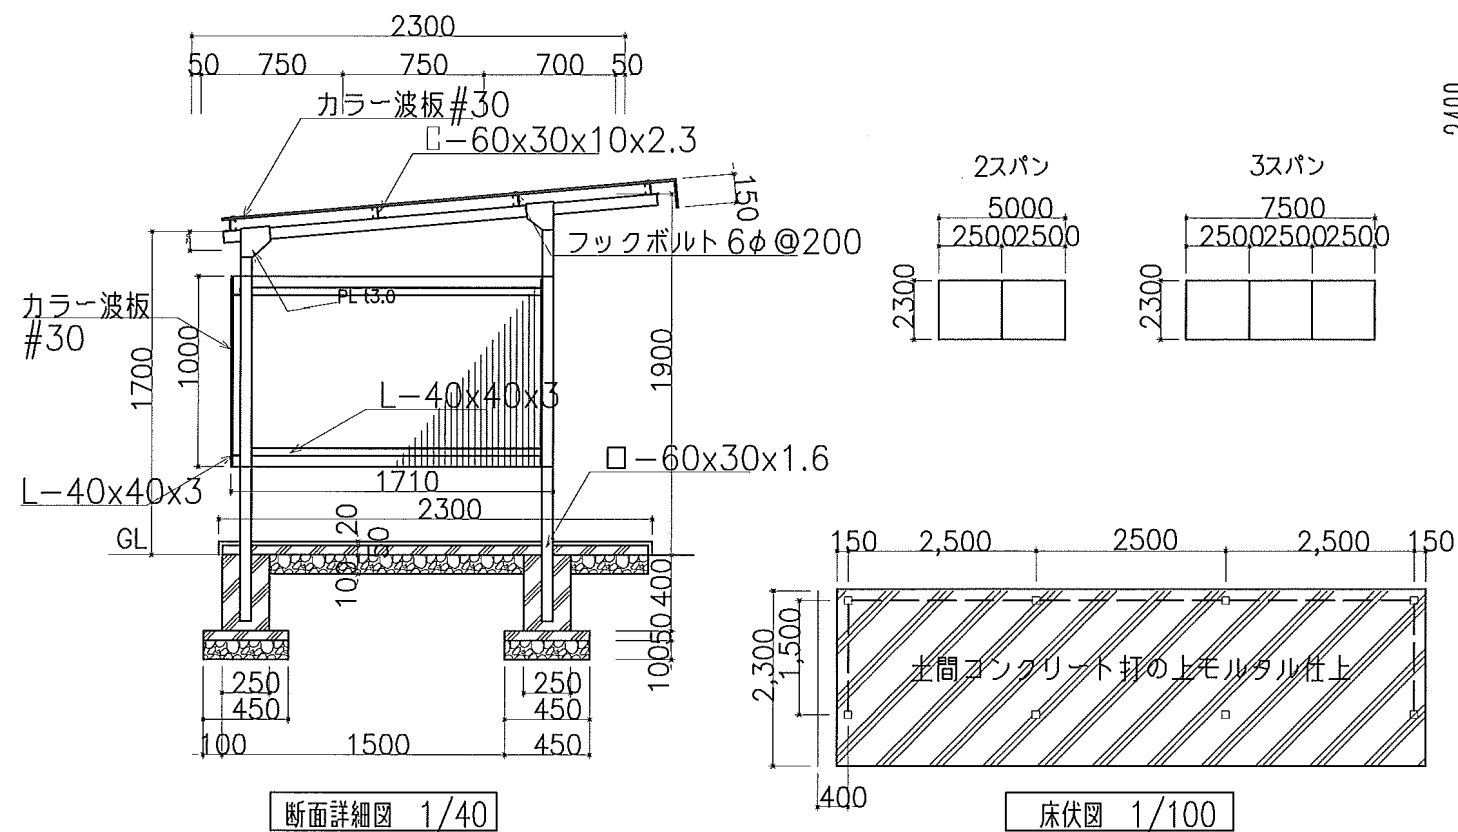


組合せ図

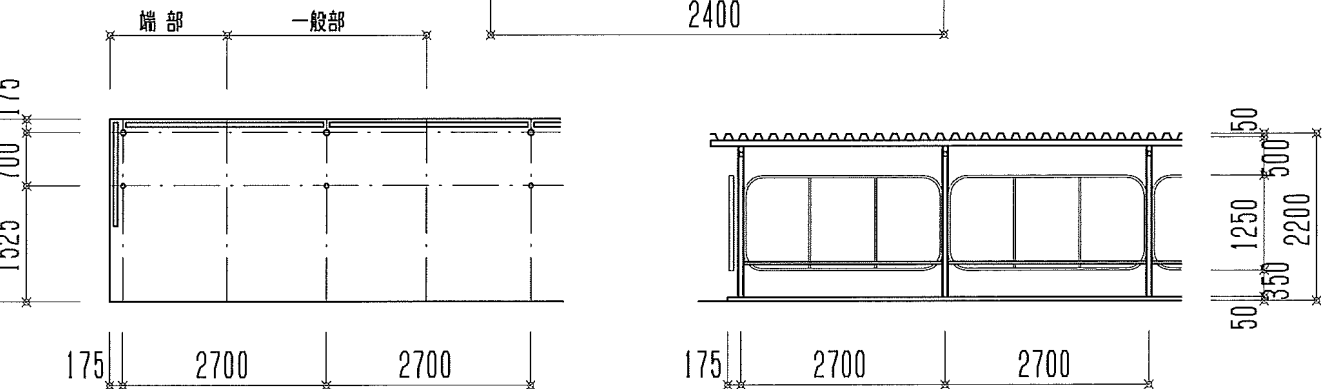

平面図 S=1/100

立面図 S=1/100


組合せ図

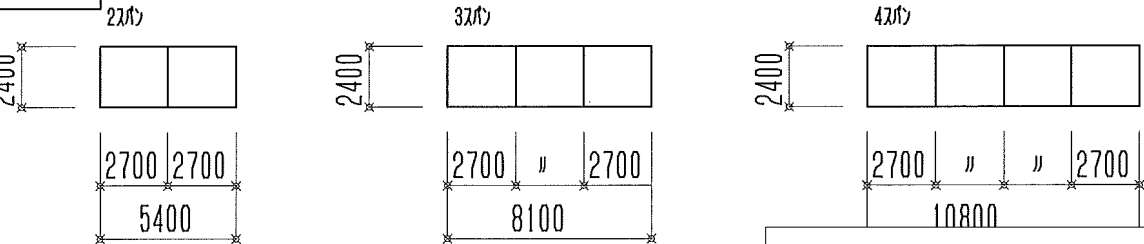

八王子市中野山王地区
まちづくりプロジェクト

自転車置場 詳細図


約1:100、(40)

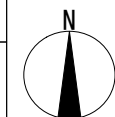


※本資料は参考であり、工事等にあたっては現場を確認のうえ実施すること

A3サイズで表記スケール

添付資料12-1 従前都営住宅配置図等

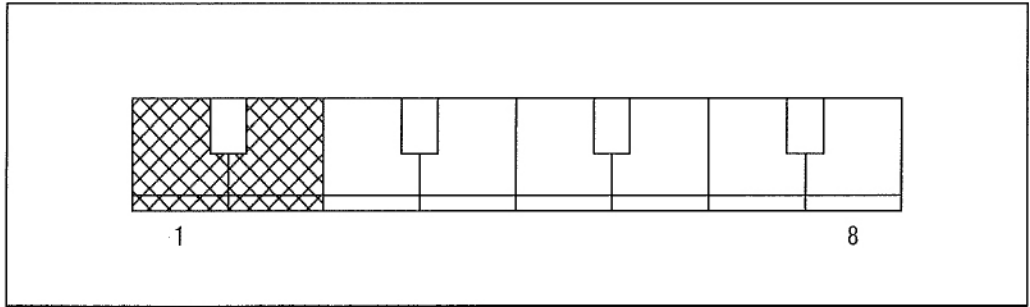


Key Plan

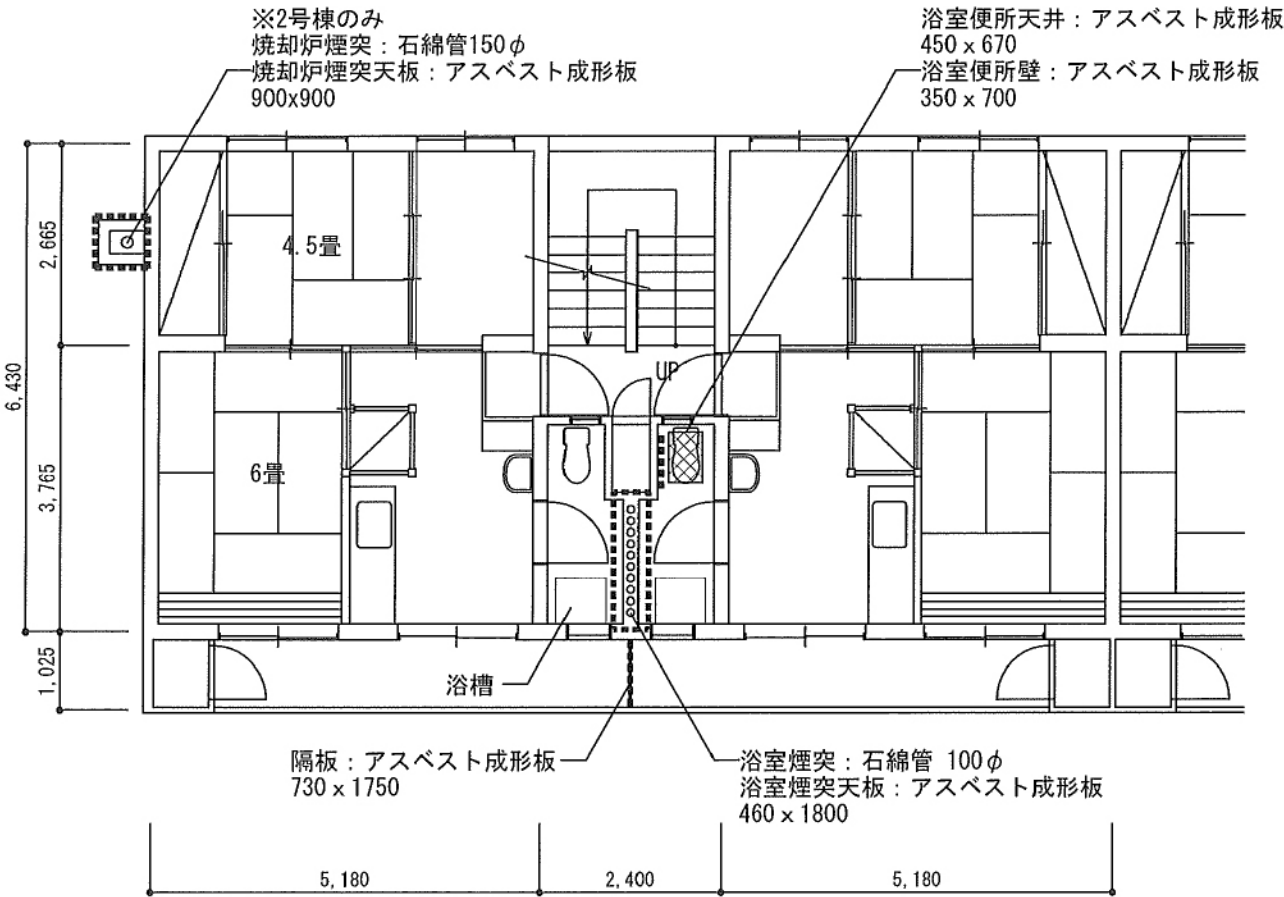

住戸平面詳細図 1/100

特記

- 1. 石綿管は、浴室給湯設備の排気用煙突としてコンクリート躯体に埋め込まれている。
- 2. 石綿管は1住戸1本で全て屋上まで延びている。

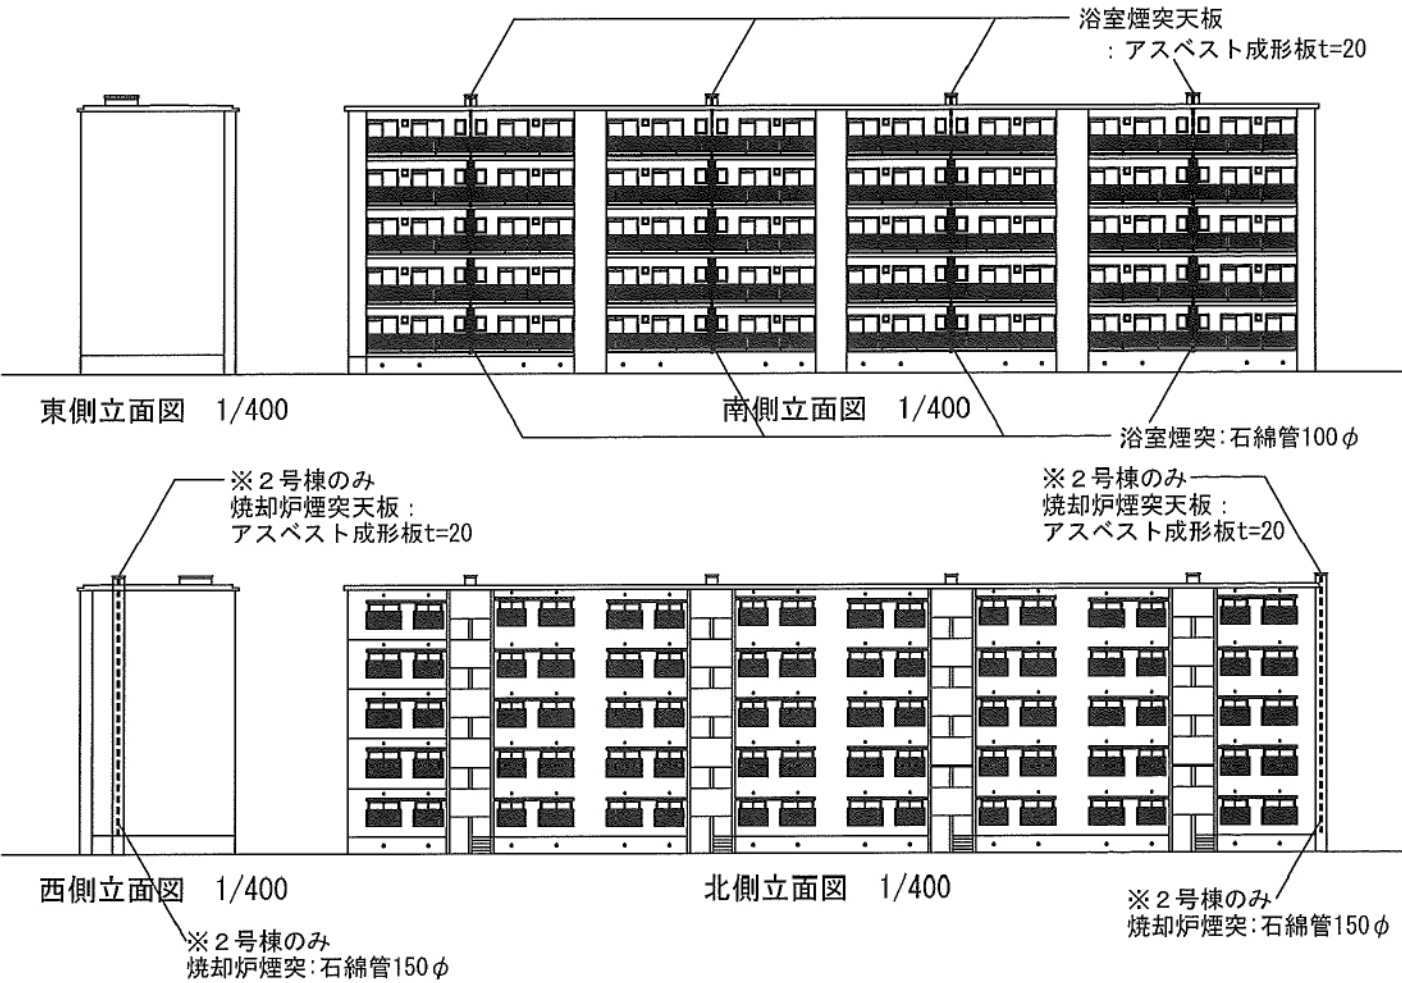

室内アスベスト成形板 t=4 (1棟当り)

使用箇所	×	戸数
便所天井 (450x670)	×	40
便所壁 350x700	×	40

バルコニー隔板アスベスト成形板 t=6 (1棟当り)

箇所 (各階)	×	階数	箇所
4 (730x1750)	×	1~5階	20

蛍光灯

	本/戸・階	×	戸・階数	本
15W	1	×	40	40
20W	2	×	40	80
20W	4	×	1階	4

<※2号棟のみ>

焼却炉煙突 石綿管長さ 150φ

m/本	×	箇所 (本)	m
13.7	×	1	13.7

<※2号棟のみ>

アスベスト成形板 t=20 (1棟当り)

使用箇所	×	箇所
焼却炉煙突天板 (900x900)	×	1

浴室煙突 石綿管長さ 100φ

	m/本	×	箇所 (本)	m
1F用	13.7	×	8	109.6
2F用	11.1	×	8	88.8
3F用	8.5	×	8	68.0
4F用	5.9	×	8	47.2
5F用	3.3	×	8	26.4
合計 (タテ管)				340.0

※上記の他、各住戸の横引管あり (平均0.5m)

アスベスト成形板 t=20 (1棟当り)

使用箇所	×	箇所
浴室煙突天板 (460x1800)	×	4

※本資料は参考であり、工事等にあたっては現場を確認のうえ実施すること

A3サイズで表記スケール


八王子市中野山王地区
まちづくりプロジェクト

1,2号棟アスベスト除去図


約1:100, (400)



添付資料12－1 従前都営住宅配置図等

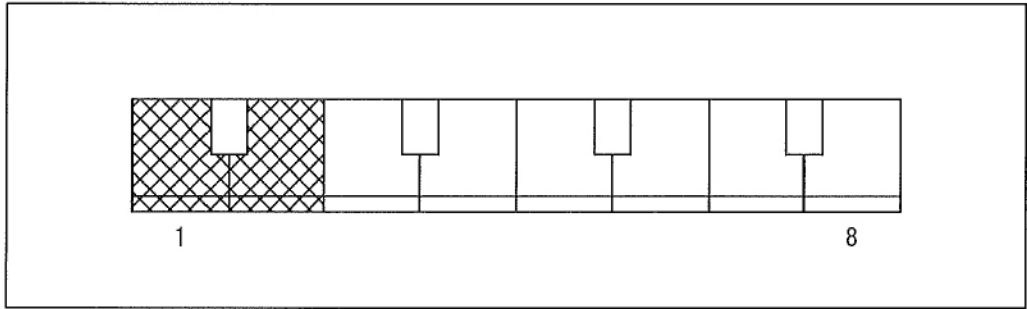


Key Plan

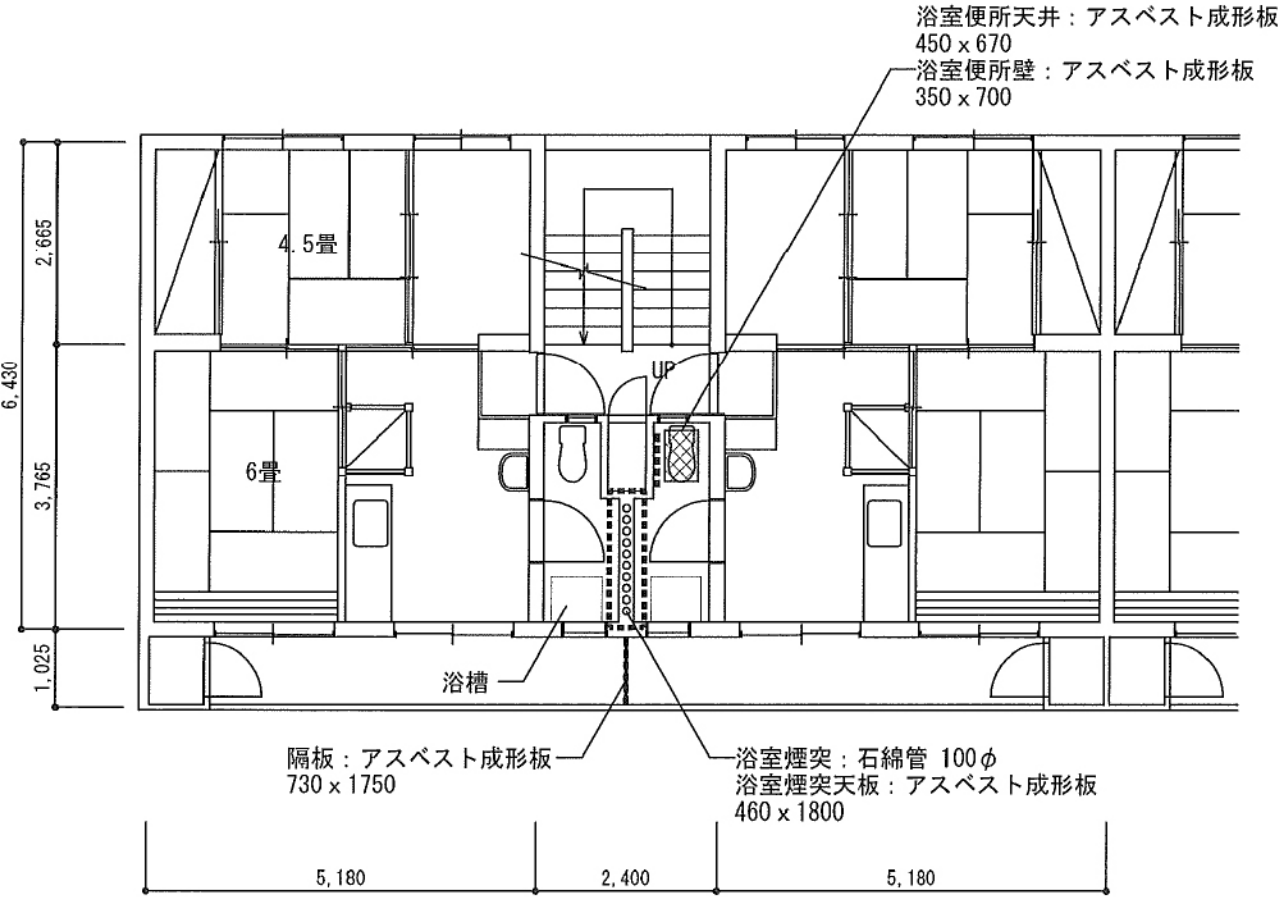

住戸平面詳細図 1/100

特記

1. 石綿管は、浴室給湯設備の排気用煙突としてコンクリート躯体に埋め込まれている。
2. 石綿管は1住戸1本で全て屋上まで延びている。

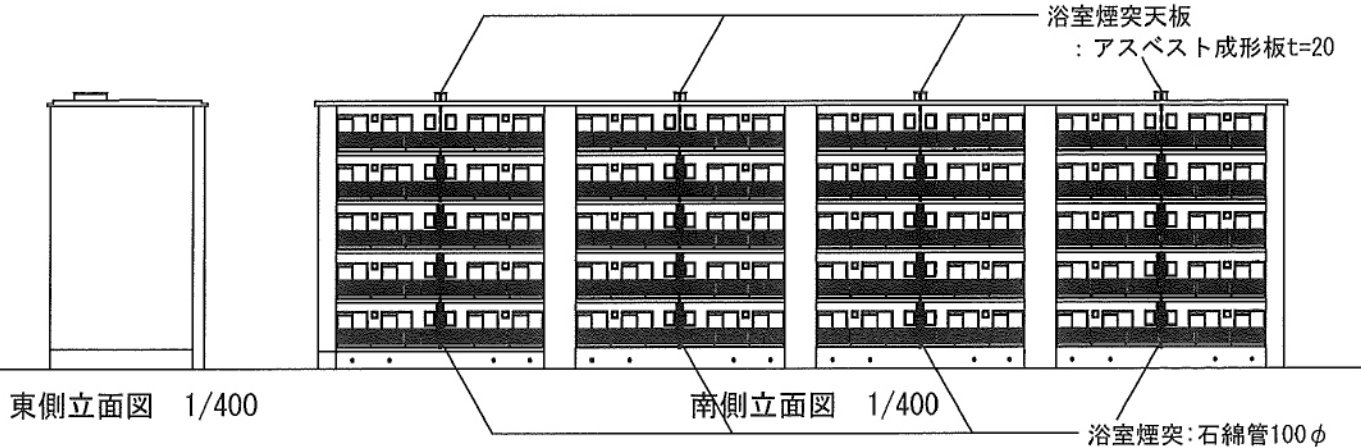

室内アスベスト成形板 t=4 (1棟当り)

使用箇所	×	戸数
便所天井 (450×670)	×	40
便所壁 350×700	×	40

バルコニー隔板アスベスト成形板 t=6 (1棟当り)

箇所 (各階)	×	階数	箇所数
4 (730×1750)	×	1～5階	20

蛍光灯

	本/戸・階	×	戸・階数	本
15W	1	×	40	40
20W	2	×	40	80
20W	4	×	1階	4

浴室煙突 石綿管長さ 100φ

	m/本	×	箇所 (本)	m
1F用	13.7	×	8	109.6
2F用	11.1	×	8	88.8
3F用	8.5	×	8	68.0
4F用	5.9	×	8	47.2
5F用	3.3	×	8	26.4
合計 (タテ管)				340.0

※上記の他、各住戸の横引管あり (平均0.5m)

アスベスト成形板 t=20 (1棟当り)

使用箇所	×	箇所
浴室煙突天板 (460×1800)	×	4

