


添付資料 7-4 既存施設等位置図（既存工作物（埋設管除く））

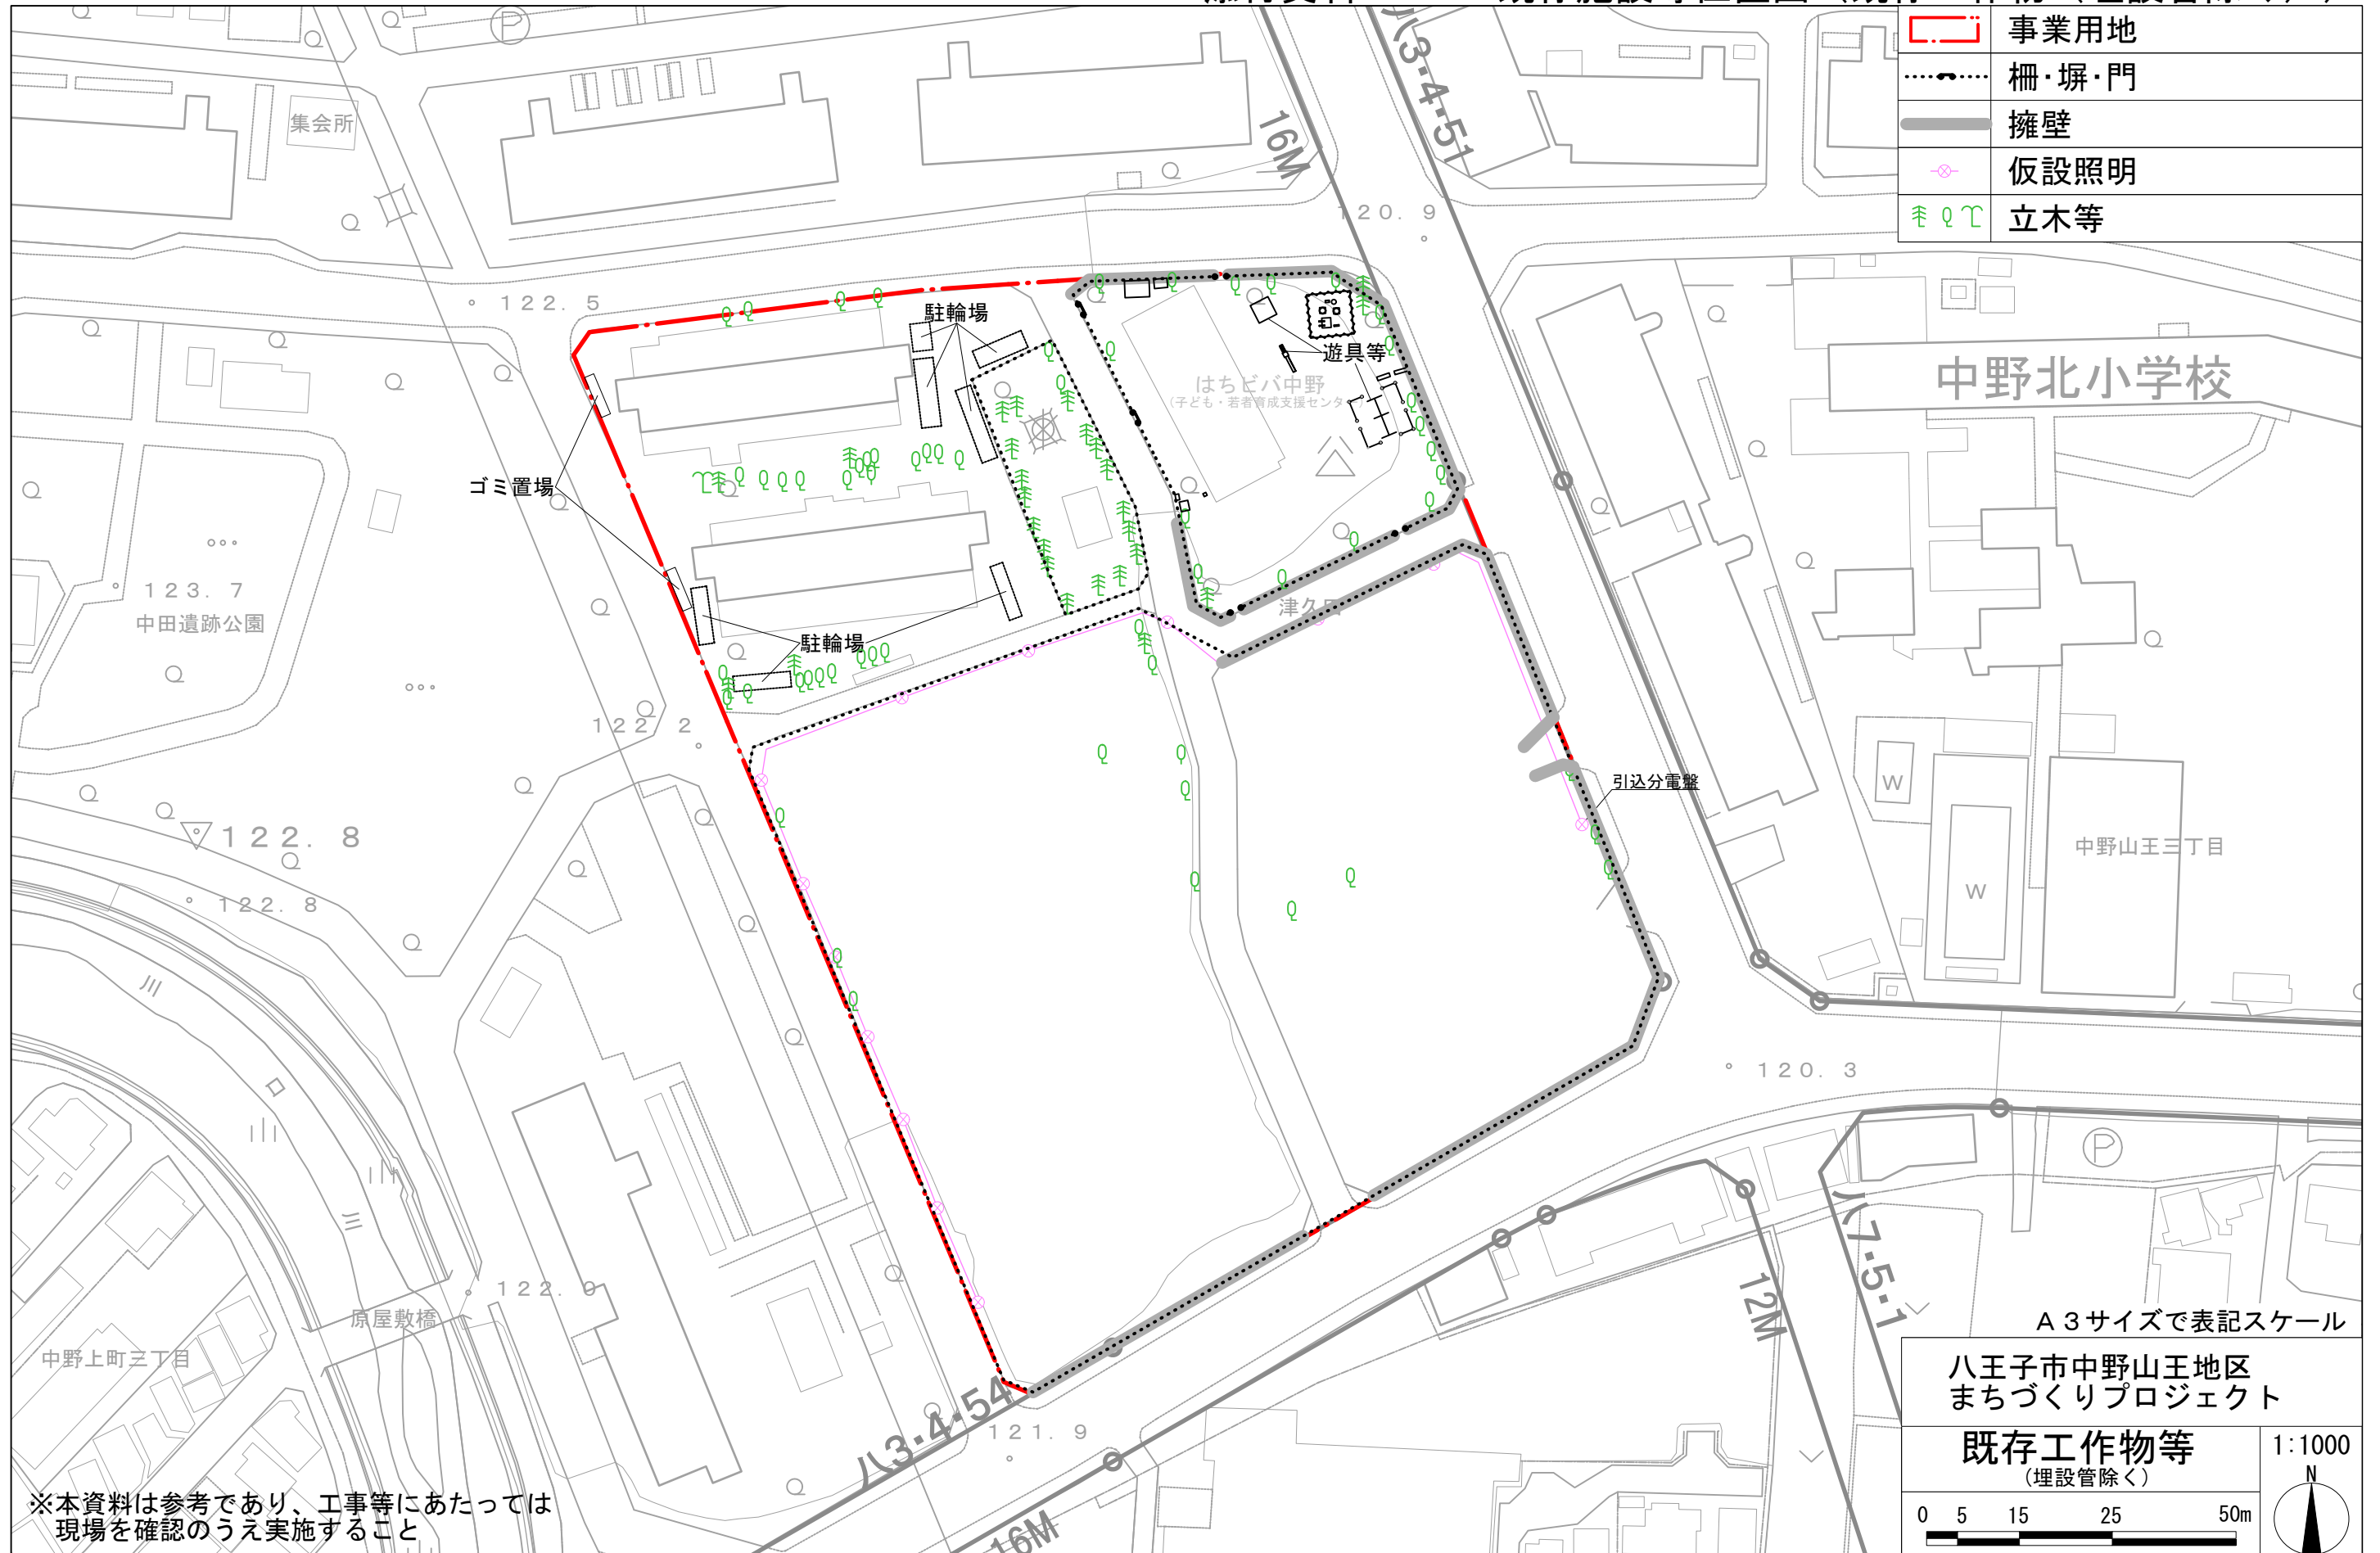

この地図は、東京都縮尺1/2,500 地形図を使用（8都市基交第261号）して作成したものである。この地図の著作権は、東京都及び株式会社ミッドマップ東京に帰属する。また、道路網図を使用（（承認番号）8都市基街都第23号、令和8年4月22日）している。無断複製を禁ずる。