添付資料６－１　現況上水道図

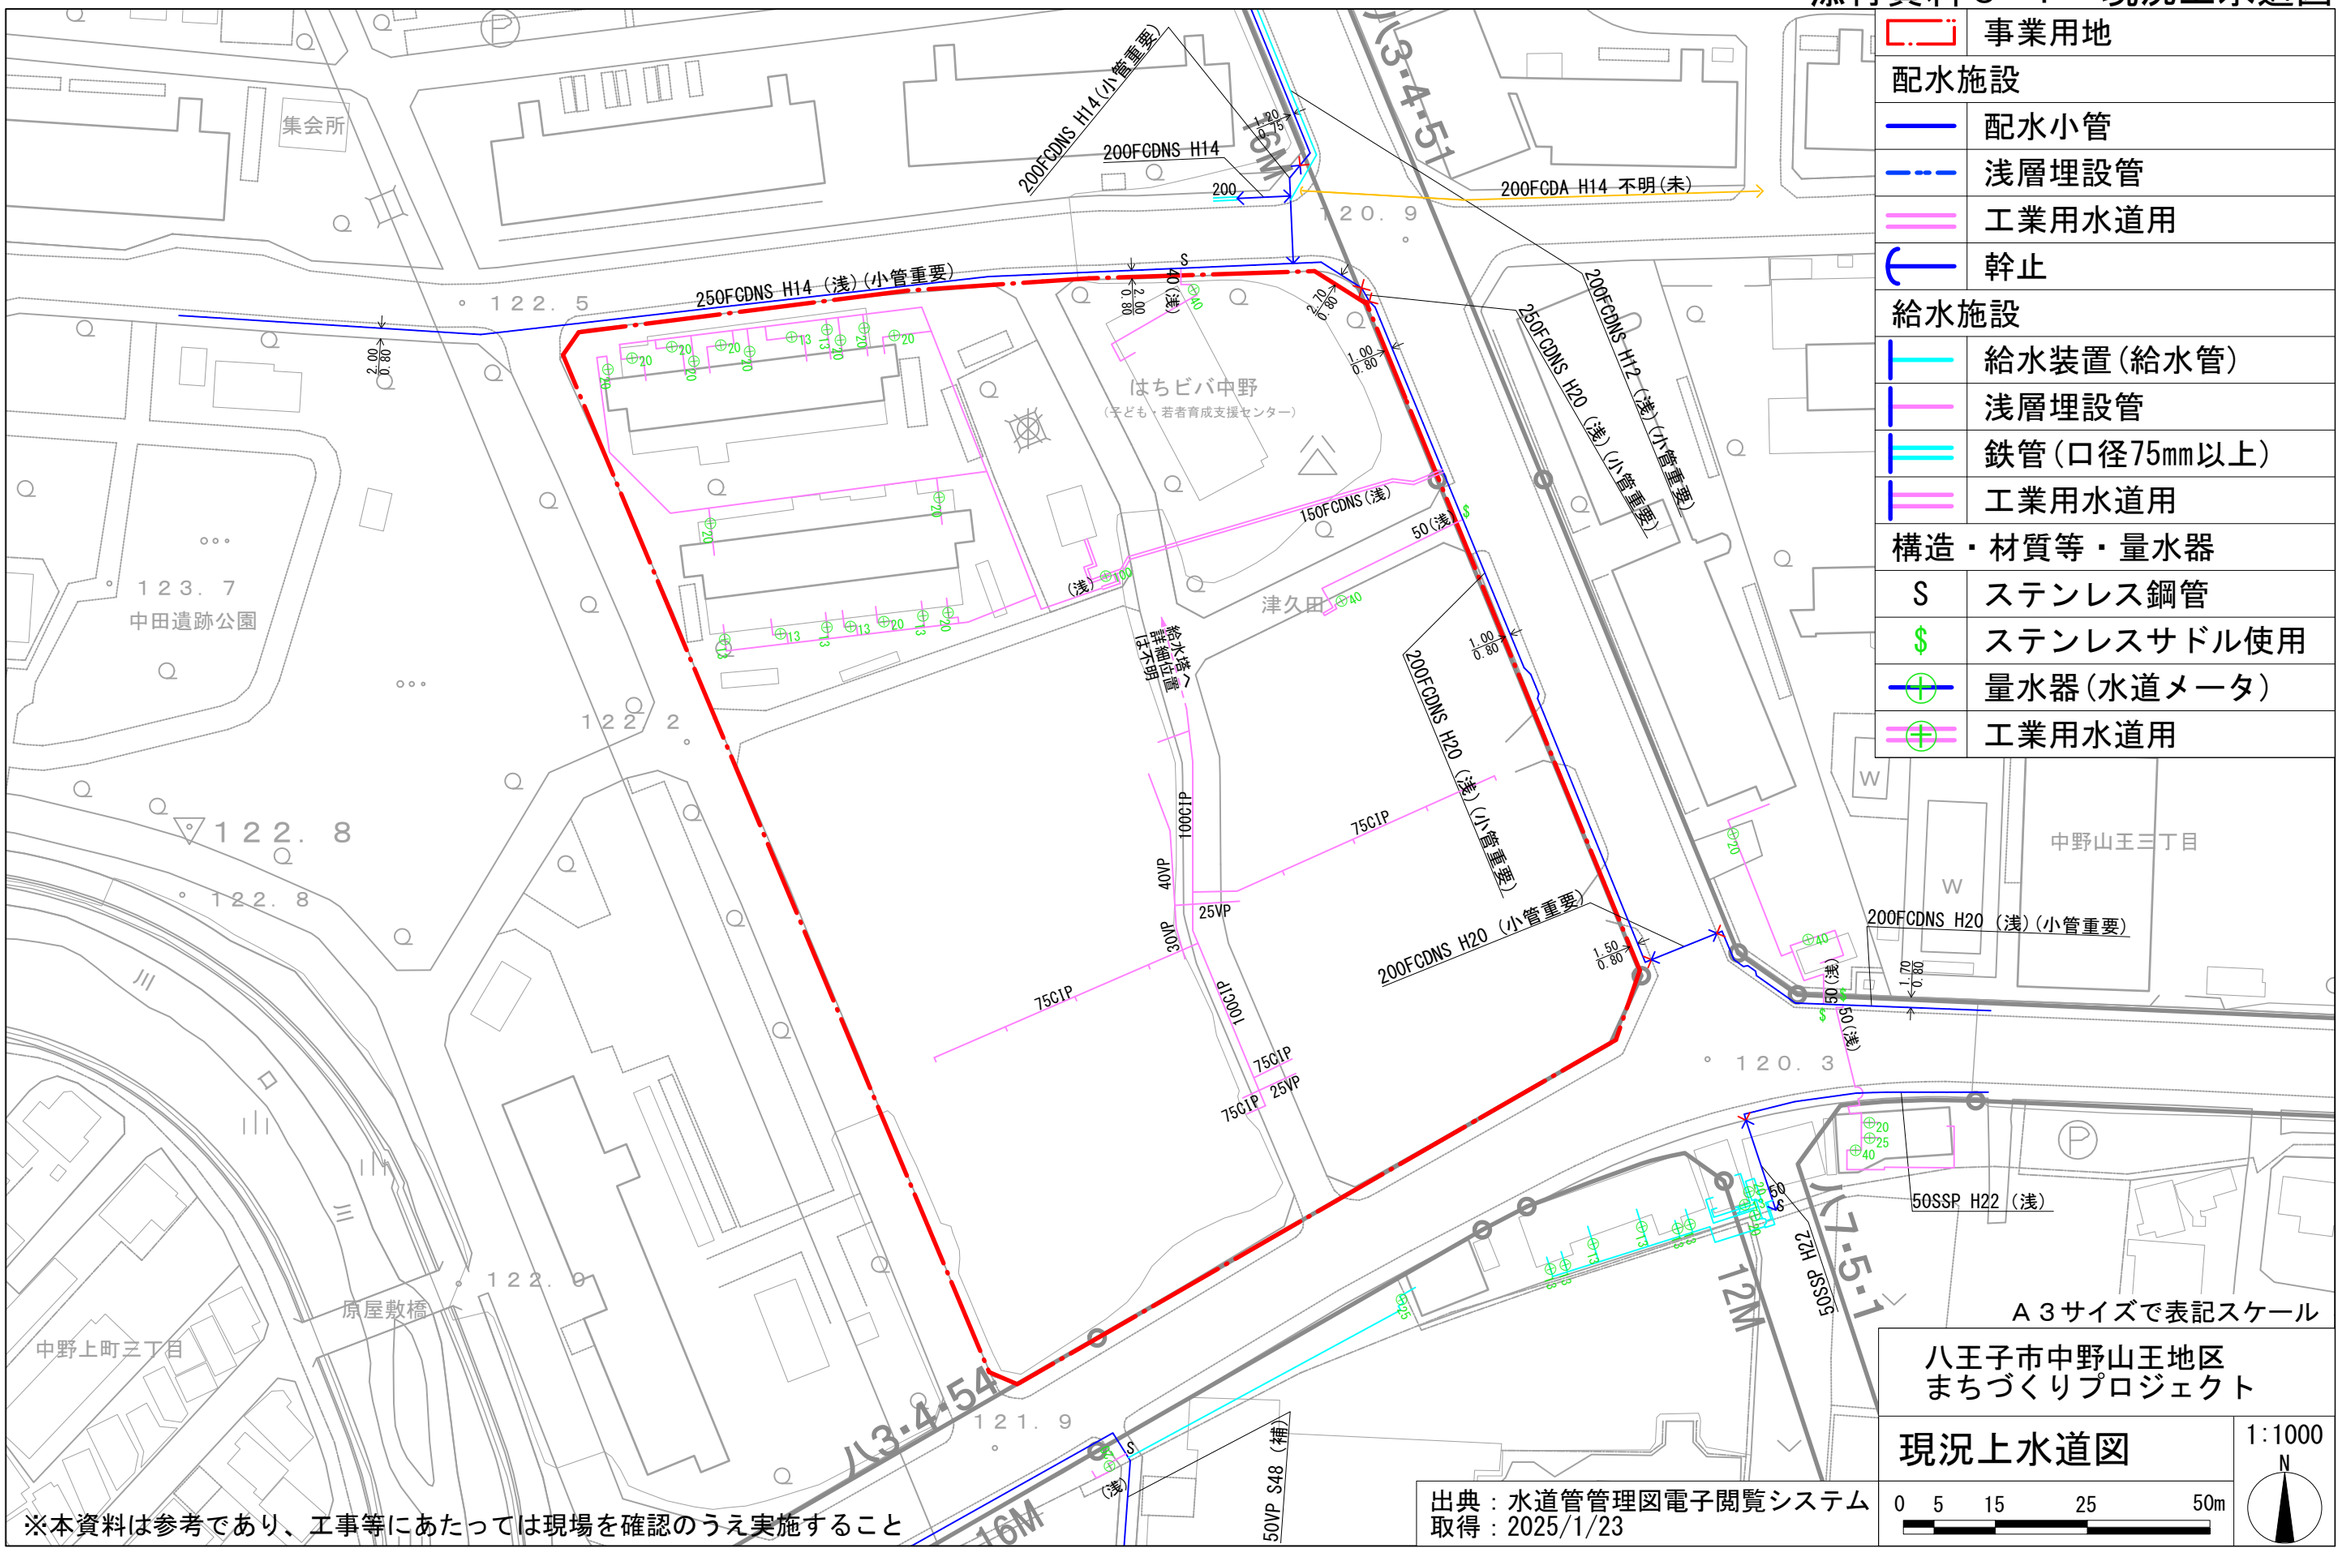

Ａ３サイズで表記スケール

八王子市中野山王地区
まちづくりプロジェクト

現況上水道図

1:1000

0　5　15　25　50m

出典：水道管管理図電子閲覧システム
取得：2025/1/23

※本資料は参考であり、工事等にあたっては現場を確認のうえ実施すること

この地図は、東京都縮尺1/2,500 地形図を使用（８都市基交第２６１号）して作成したものである。この地図の著作権は、東京都及び株式会社ミッドマップ東京に帰属する。また、道路網図を使用（（承認番号）８都市基街都第23号、令和８年４月22日）している。無断複製を禁ずる。