

添付資料 5 面積測量図



事業用地

多角点座標値

縮尺係数 0.999926 (世界測地系 測地成果2000)			
点 名	X 座 標	Y 座 標	備 考
T46	-35966.607	-45956.887	鉄
T47	-35957.245	-46013.339	鉄
T48	-35961.129	-46056.304	鉄
5T2	-36162.849	-46012.014	鉄
5T3	-36113.634	-45948.060	鉄
6T1	-36018.893	-45988.587	鉄
6T2	-36032.593	-46027.693	鉄
6T3	-35976.354	-46097.999	鉄
6T4	-36047.022	-46067.574	鉄
6T5	-36116.567	-46038.502	鉄
6T6	-36088.283	-45892.787	鉄
6T7	-36044.900	-45926.167	鉄
6T8	-36009.326	-45939.140	鉄


境界座標一覧表

点 名	X 座 標	Y 座 標	備 考
5K6	-36091.791	-45915.863	都金属標 (新設)
5K7	-36080.438	-45911.974	都金属標 (新設)
5K258	-36145.993	-46018.096	都金属標 (新設)
5K259	-36147.963	-46013.499	都金属標 (新設)
K1372	-35969.563	-46031.452	コンクリート杭
K1377	-35967.559	-46001.848	コンクリート杭
K1378	-35966.381	-45965.016	コンクリート杭
K1692	-35971.746	-45956.482	都金属標 (新設)
K1698	-35980.050	-46087.605	鉄 (新設)
K1699N	-35976.354	-46085.036	都金属標 (新設)
6KP1	-35968.611	-46017.390	鉄 (新設)
6KP2	-36039.273	-46062.798	鉄 (新設)
6M1	-35970.620	-46014.433	鉄 (新設)
6M2	-36003.093	-45997.510	鉄 (新設)
6M3	-36016.245	-45994.825	鉄 (新設)
6M4	-36018.666	-45996.271	鉄 (新設)
6M5	-36039.286	-46054.044	鉄 (新設)

座標求積表

地 番	(A) 1674-1		
測 点	X _n	Y _n	(X _{n+1} - X _{n-1})Y _n
K1699N	-35976.354	-46085.036	483293.772532
K1698	-35980.050	-46087.605	2899786.018995
6KP2	-36039.273	-46062.798	2728575.902328
6M5	-36039.286	-46054.044	-949035.684708
6M4	-36018.666	-45996.271	-1059800.080111
6M3	-36016.245	-45994.825	-716277.409725
6M2	-36003.093	-45997.510	-2098636.393750
6M1	-35970.620	-46014.433	-1586669.678706
6KP1	-35968.611	-46017.390	-48640.381230
K1372	-35969.563	-46031.452	356421.532836
倍 面 積			9017.598461
面 積			4508.7992305
地 積			4508.79 m ²

地 番	(B) 1674-9		
測 点	X _n	Y _n	(X _{n+1} - X _{n-1})Y _n
5K258	-36145.993	-46018.096	5001706.854240
5K259	-36147.963	-46013.499	-2494023.672798
5K6	-36091.791	-45915.863	-3100468.649075
5K7	-36080.438	-45911.974	-5511502.918830
K1692	-35971.746	-45956.482	-5241658.467474
K1378	-35966.381	-45965.016	-192455.521992
K1377	-35967.559	-46001.848	102584.121040
6KP1	-35968.611	-46017.390	140859.230790
6M1	-35970.620	-46014.433	1586669.678706
6M2	-36003.093	-45997.510	2098636.393750
6M3	-36016.245	-45994.825	716277.409725
6M4	-36018.666	-45996.271	1059800.080111
6M5	-36039.286	-46054.044	949035.684708
6KP2	-36039.273	-46062.798	4915222.986186
倍 面 積			30683.209087
面 積			15341.6045435
地 積			15341.60 m ²

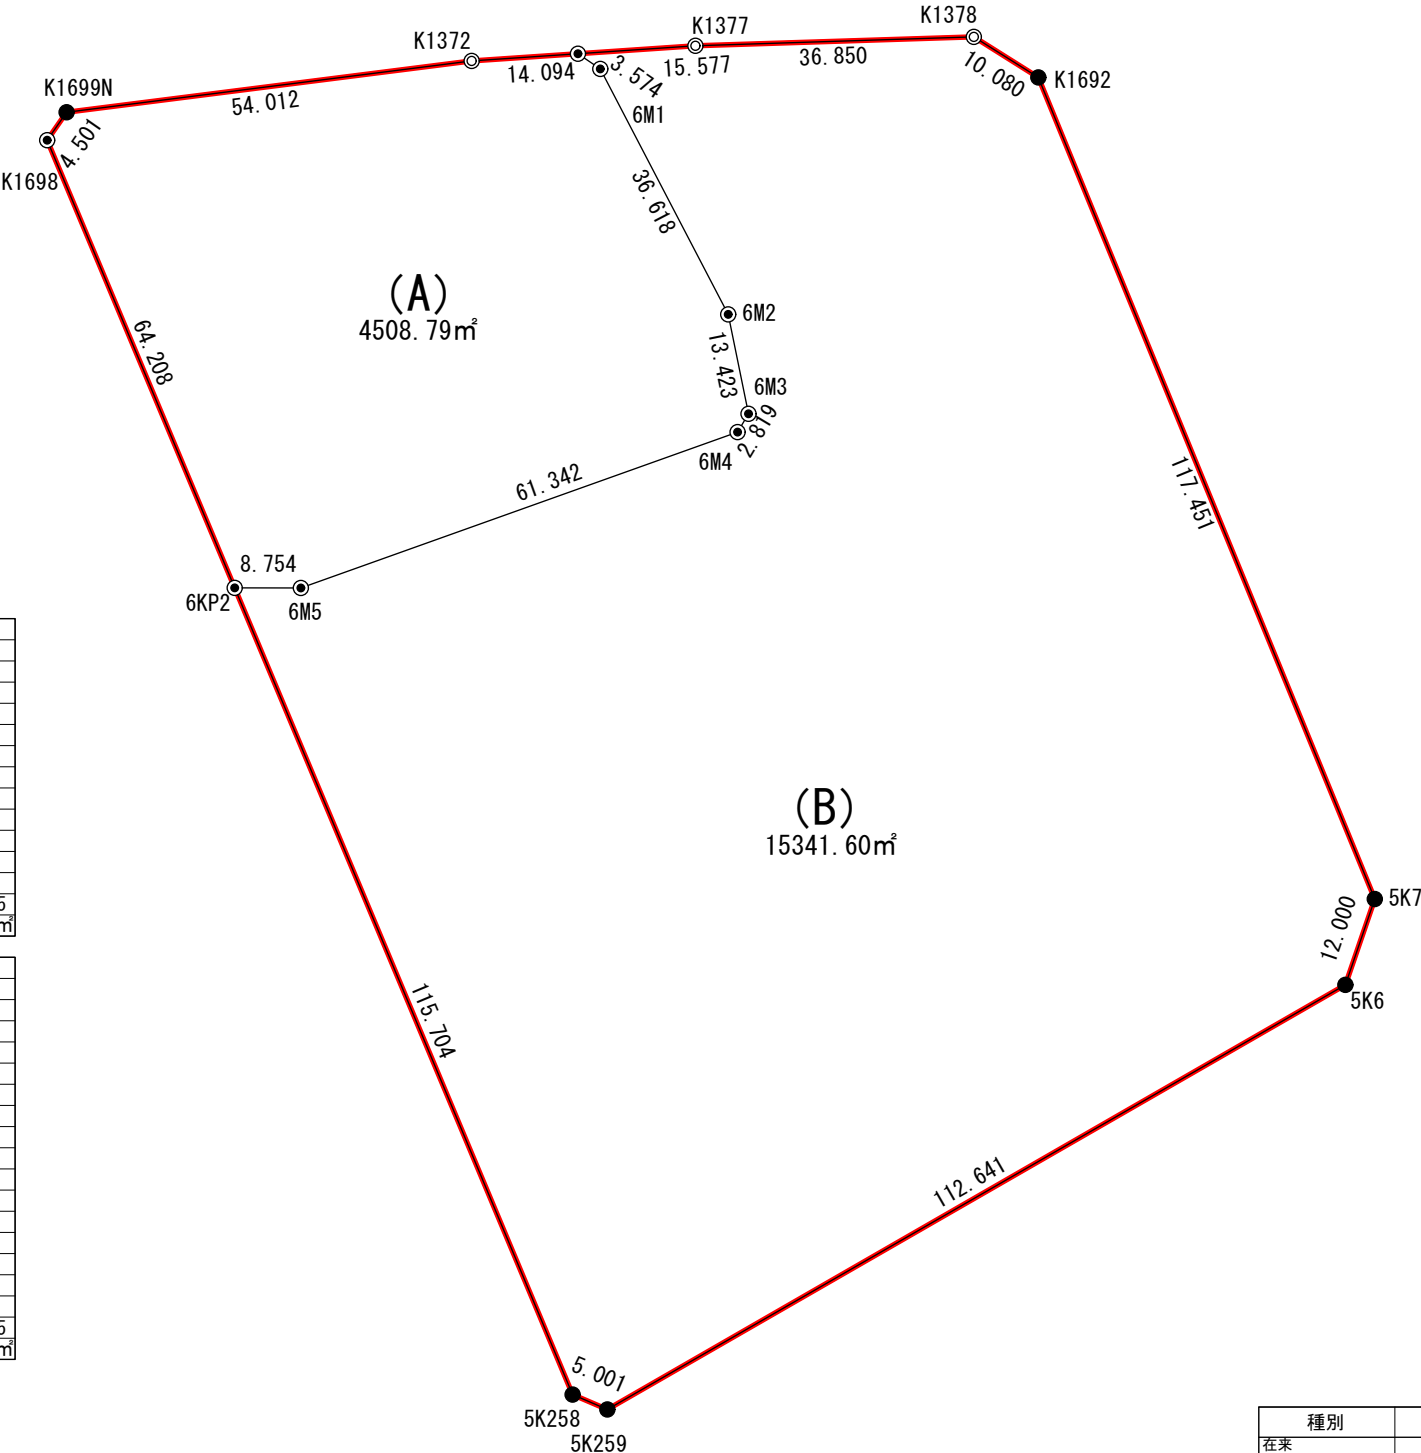


種別	図式
在来	○
コンクリート杭	⊙
新設	⊙
コンクリート杭	⊙
金属標	○
鉄	●
計算点・ペンキ	⊖
プラスチック杭	○

A3サイズで表記スケール

八王子市中野山王地区
まちづくりプロジェクト

面積測量図

1:1,000

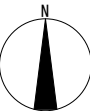

※本図は参考図であり、工事等にあたっては現場を確認のうえ実施すること

令和7年1月測量