


添付資料 7-2 将来下水道図

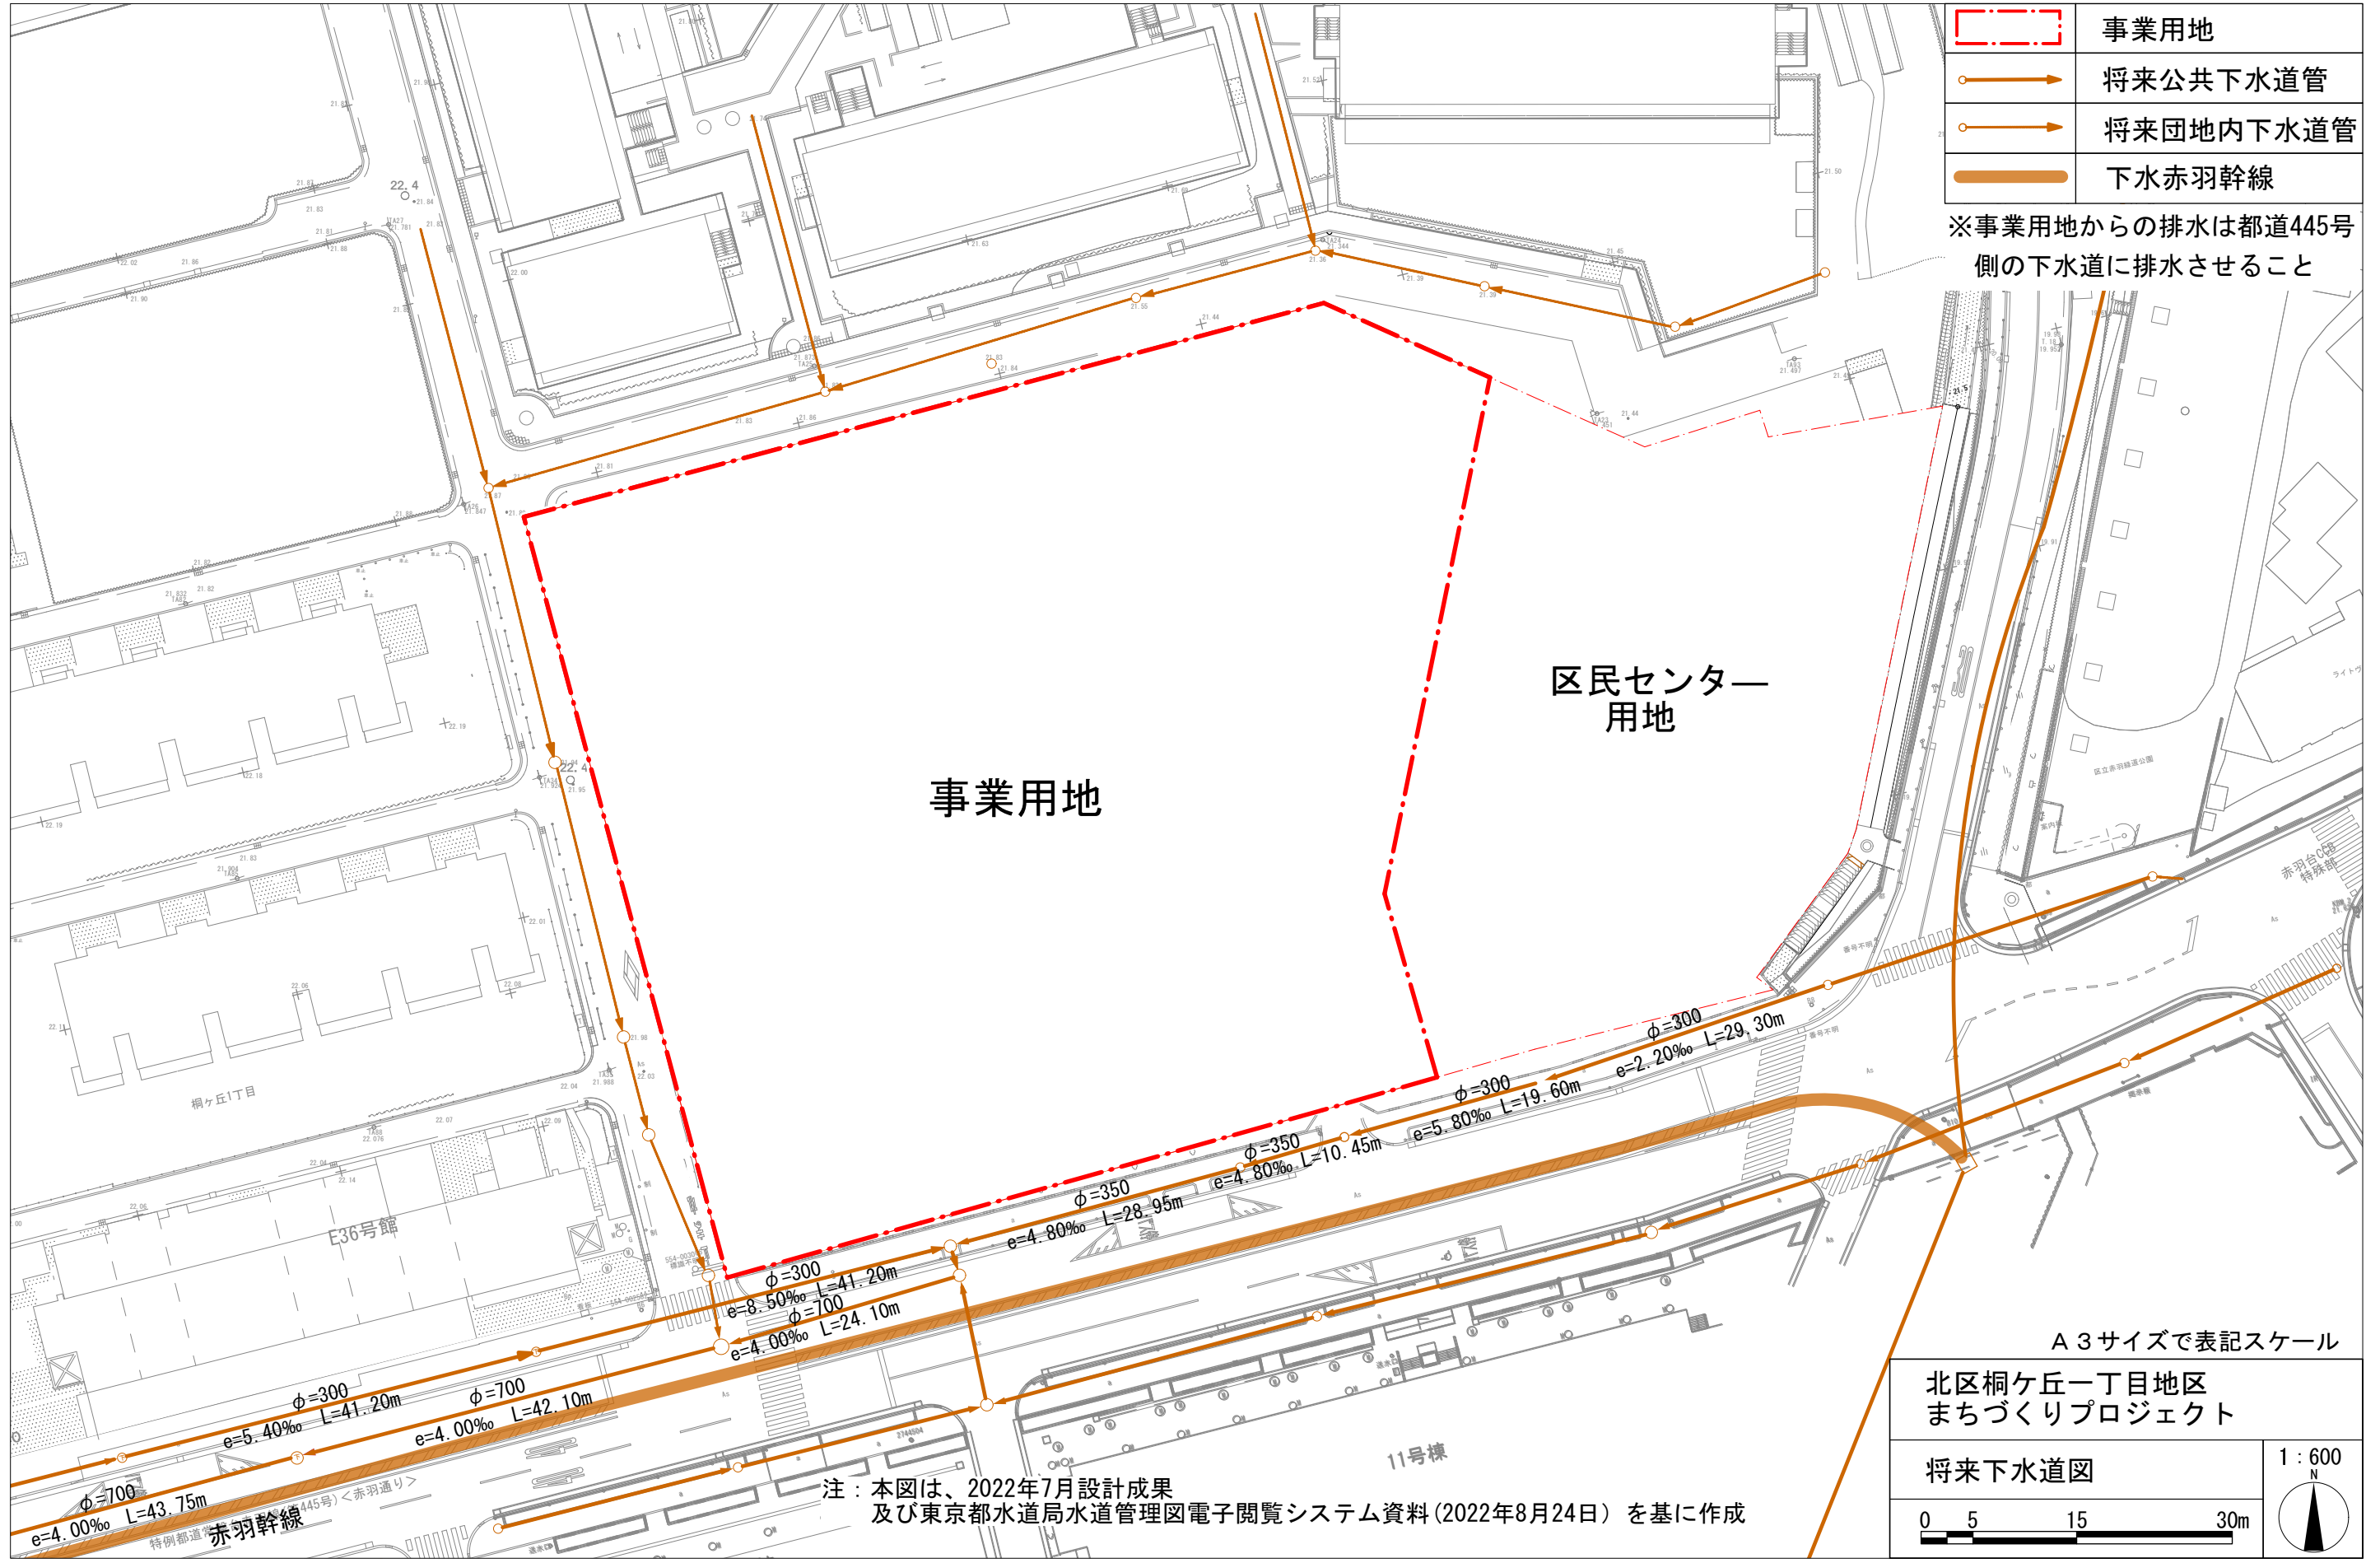

	事業用地
	将来公共下水道管
	将来団地内下水道管
	下水赤羽幹線

※事業用地からの排水は都道445号側の下水道に排水させること

事業用地
区民センター用地

A3サイズで表記スケール

北区桐ヶ丘一丁目地区
まちづくりプロジェクト

将来下水道図

1:600

0 5 15 30m

注：本図は、2022年7月設計成果
及び東京都水道局水道管理図電子閲覧システム資料(2022年8月24日)を基に作成