


添付資料9 中央通り整備計画図

	事業用地
	計画上水本管
	計画雨水排水管
	計画污水排水管
	計画ガス管
	計画共同溝特殊部
	計画電線(共同溝)、道路照明
	計画電話線(共同溝)

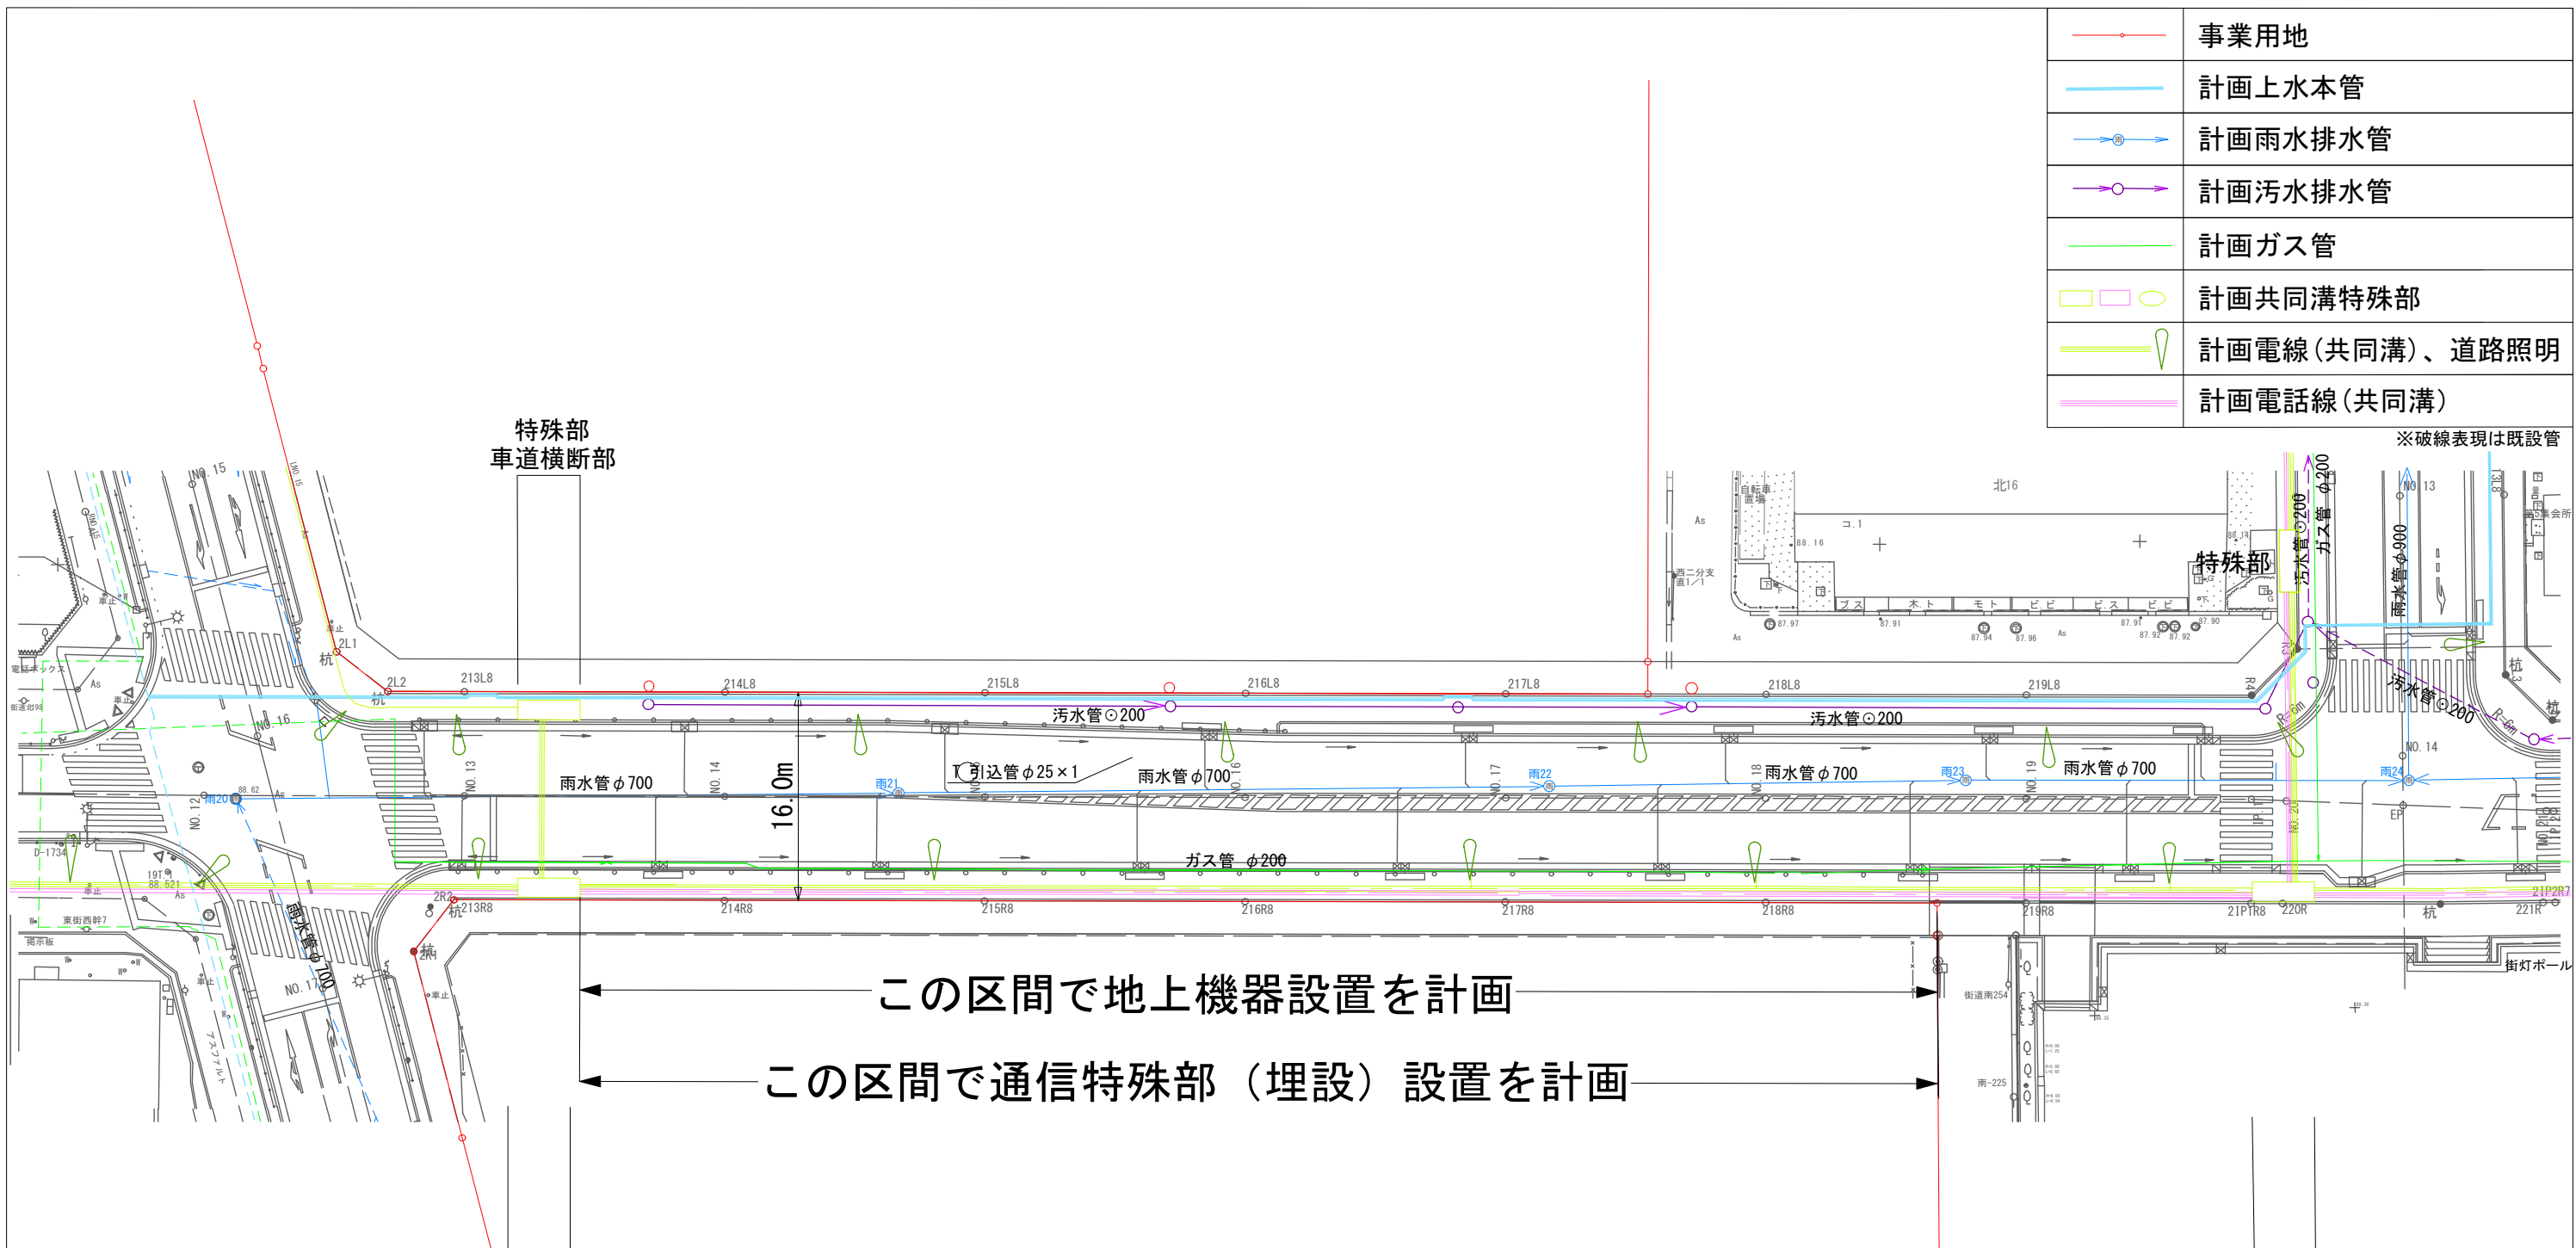

特殊部
車道横断面

特殊部

この区間で地上機器設置を計画
この区間で通信特殊部(埋設)設置を計画

記号	工種	形状・寸法	備考
	街きよ工 一般部	155SF型	
	街きよ工	155型	
	街きよ工 車乗入れ部	B型 D型 E型	
	街きよ工 すりつけ部	155SF型	
	街きよ用浸透樹工	東大和市型、一般部	
	街きよ用浸透樹工	155SF型、平坦部	
	街きよ用浸透樹工	2連、縮小横型、一般部	

記号	工種	形状・寸法	備考
	境石工	一般部	
	境石工	車乗入れ部、D型	
	境石工	車乗入れ部、B型	
	境界標杭工	東大和市タイプ	
	植樹帯縁石工	一般部	
	植樹帯縁石工	端部、G-1	
	コンクリート土留工	H=800	
	階段工	H=150、W=500	

注：今後の協議により変更する可能性がある。

A3サイズで表記スケール

東大和市東京街道団地地区
まちづくりプロジェクト

中央通り整備計画図

1:500

