


— 事業用地

凡 例			
区分	種 別		
家 屋	コンクリート 建 物	ブロック塀	
	木壁・瓦屋根 2階建 一部1階	大谷石塀	
	モルタル装 スレート瓦 一部張出窓	フェンス付塀	
	無壁舎	門(扉)	
	建 物 計 画	落下防止ネット	鉄線柵
		野外洗い場	パイプ柵
		手すり付 スロープ	金網柵
		木 製	竹垣・生垣
		コンクリート 塀 壁	板 柵
		コンクリート 瓦 壁	コンクリート 塀 壁
玉石積		組みあわせ ブロック	
間知石積		タイル	
大谷石積		石 段	
ブロック積		橋上柵	
土 留	波柵塀	橋下柵	
	板 柵	車止め	
	コンクリート塀	U形側溝	
	万年塀	グレーチング 蓋掛け側溝	
	緑瓦塀	L形側溝	
	下水道施設	ガードレール・パイプ	
	水道施設	値 号	
	ガス施設	標識類	
	通信施設	バス停留所	
	電気施設	独立樹	
供 給 施 設	消火栓	樹 林	
	消火器	密生林	
	電 柱	荒地 (雑草・雑木地)	
	電話柱	園 庭	
	独立街路灯	竹 林	
	共用街路灯	畑	
	高压線線下敷	草 地	
		水 田	
		斜 面	
		井 戸	
	電話ボックス		

凡 例	
◎	石 標
●	金 属 標
○	プラスチック杭
⊙	紙
⊕	刻 み
⊖	計 算 点

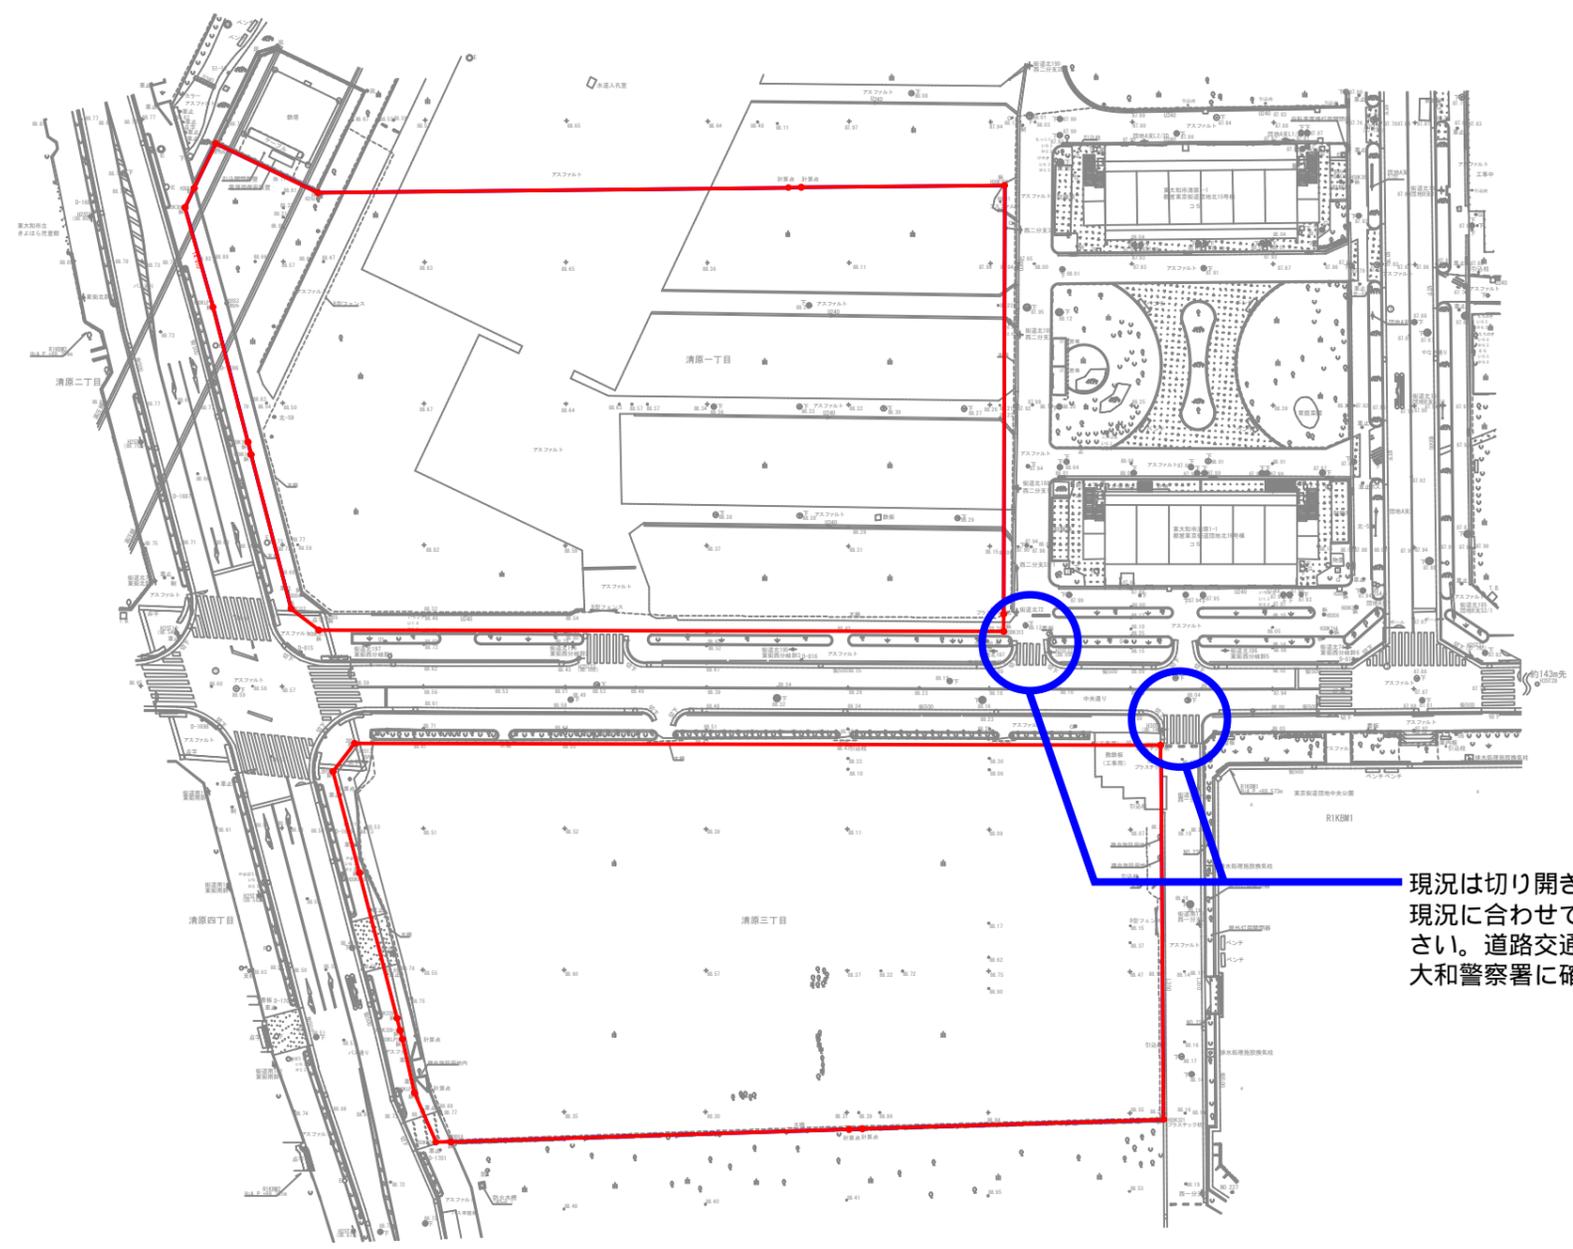

現況は切り開きで横断歩道が設置されており、現況に合わせて交差点として扱い提案してください。道路交通法上の事項についての詳細は東大和警察署に確認してください。

注：地形図は令和2年2月作成の現況高低測量図による。

A3サイズで表記スケール

東大和市東京街道団地地区
まちづくりプロジェクト

事業者募集要項等質問回答書
No. 38 補足資料

1 : 1000

0 5 10 25 50m