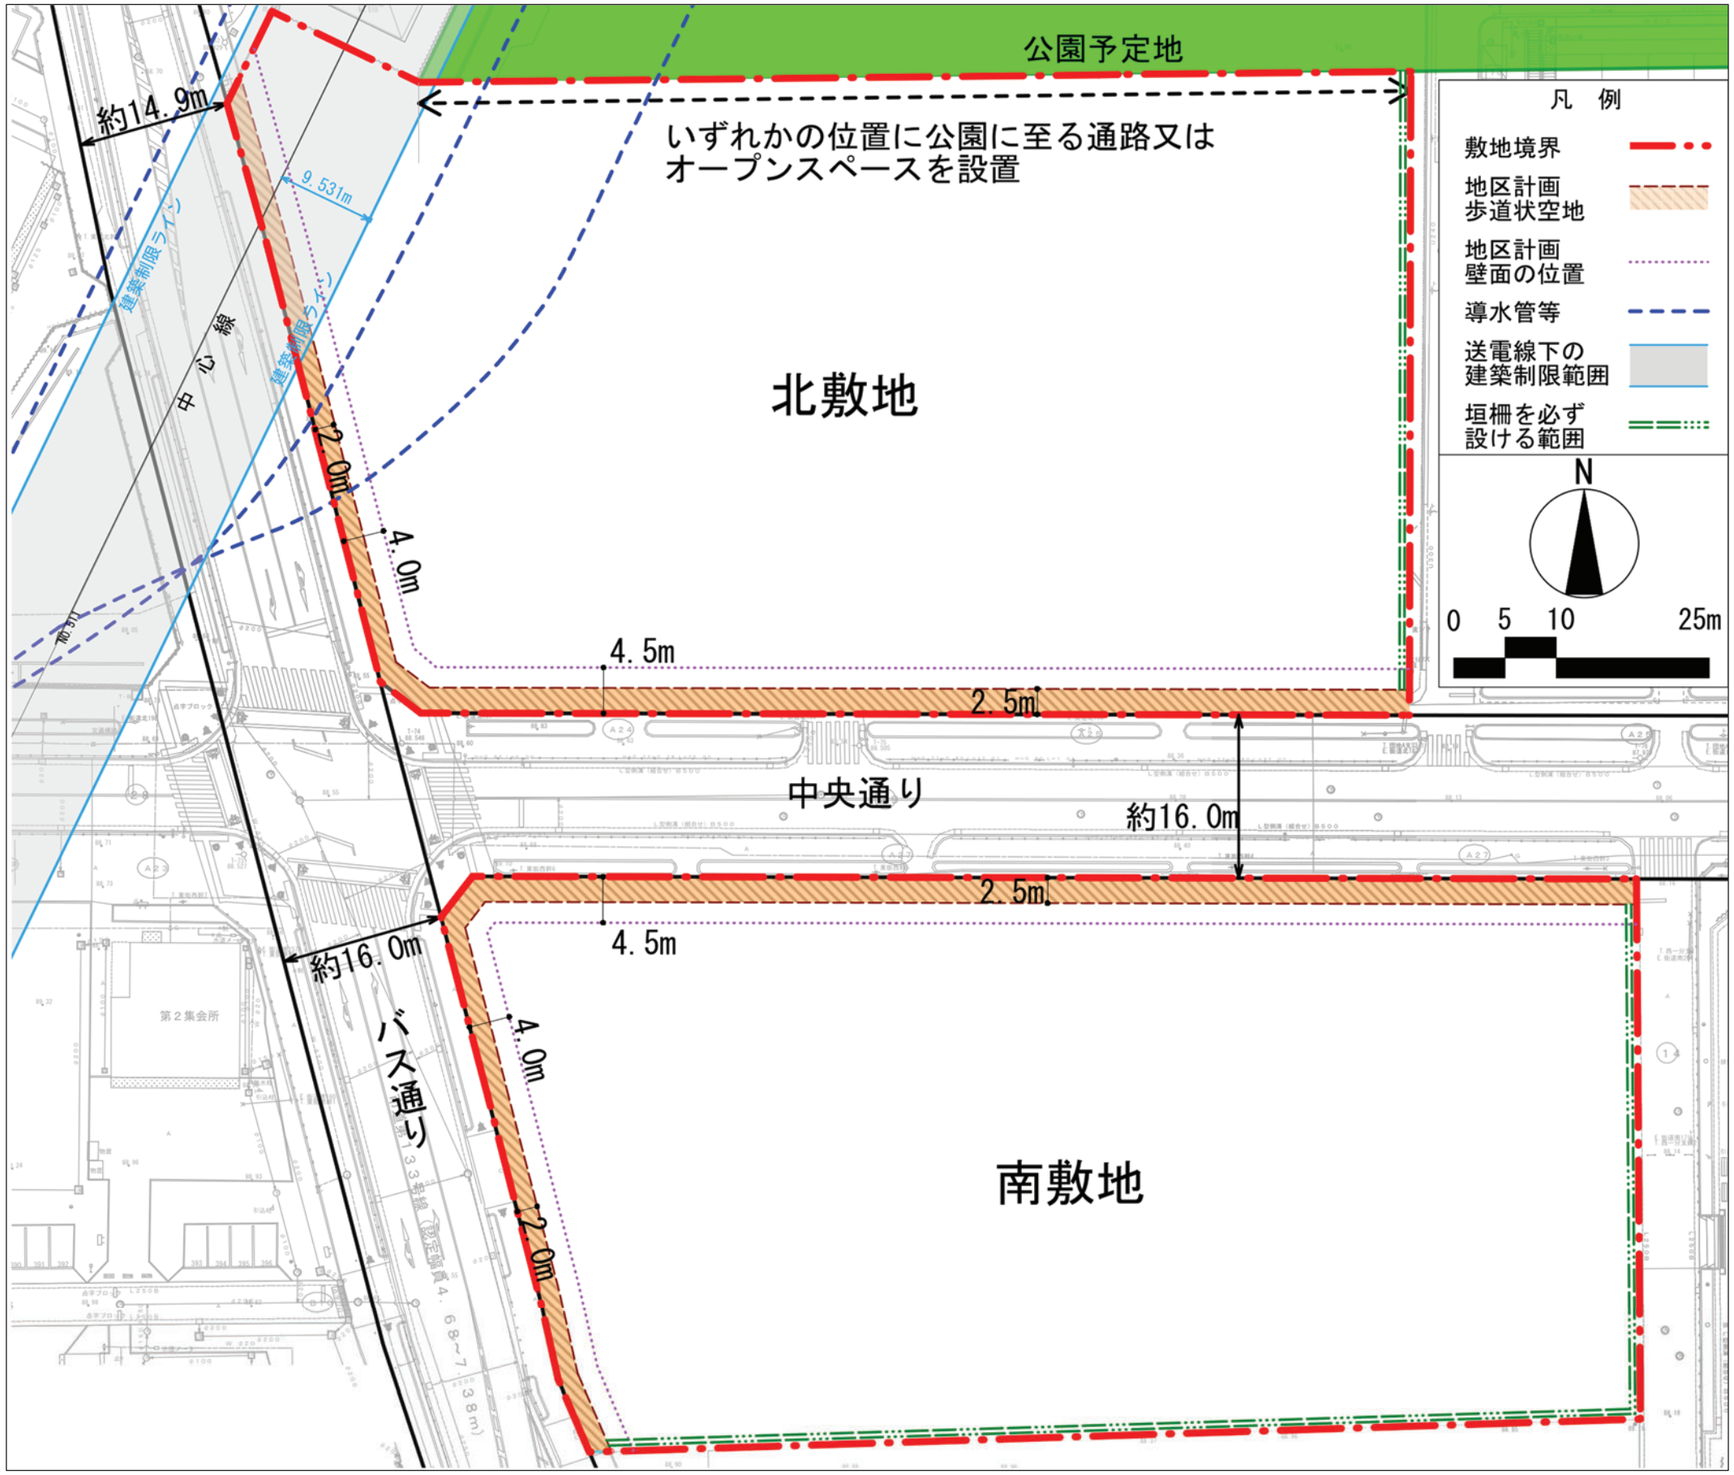
公園予定地
いずれかの位置に公園に至る通路又は
オープンスペースを設置
北敷地
南敷地
中央通り
バス通り
約14.9m
約16.0m
約16.0m
9.531m
12.0m
4.0m
4.5m
2.5m
2.5m
4.5m
4.0m
2.0m
中心線
建築制限ライン
建築制限ライン
凡　例
敷地境界
地区計画
歩道状空地
地区計画
壁面の位置
導水管等
送電線下の
建築制限範囲
垣柵を必ず
設ける範囲
N
0　5　10　25m

S＝1/600