


	事業用地
	独立樹 (針葉樹)
	独立樹 (広葉樹)
	密生林
	園庭
	将来撤去予定樹木 (植栽帯含む)

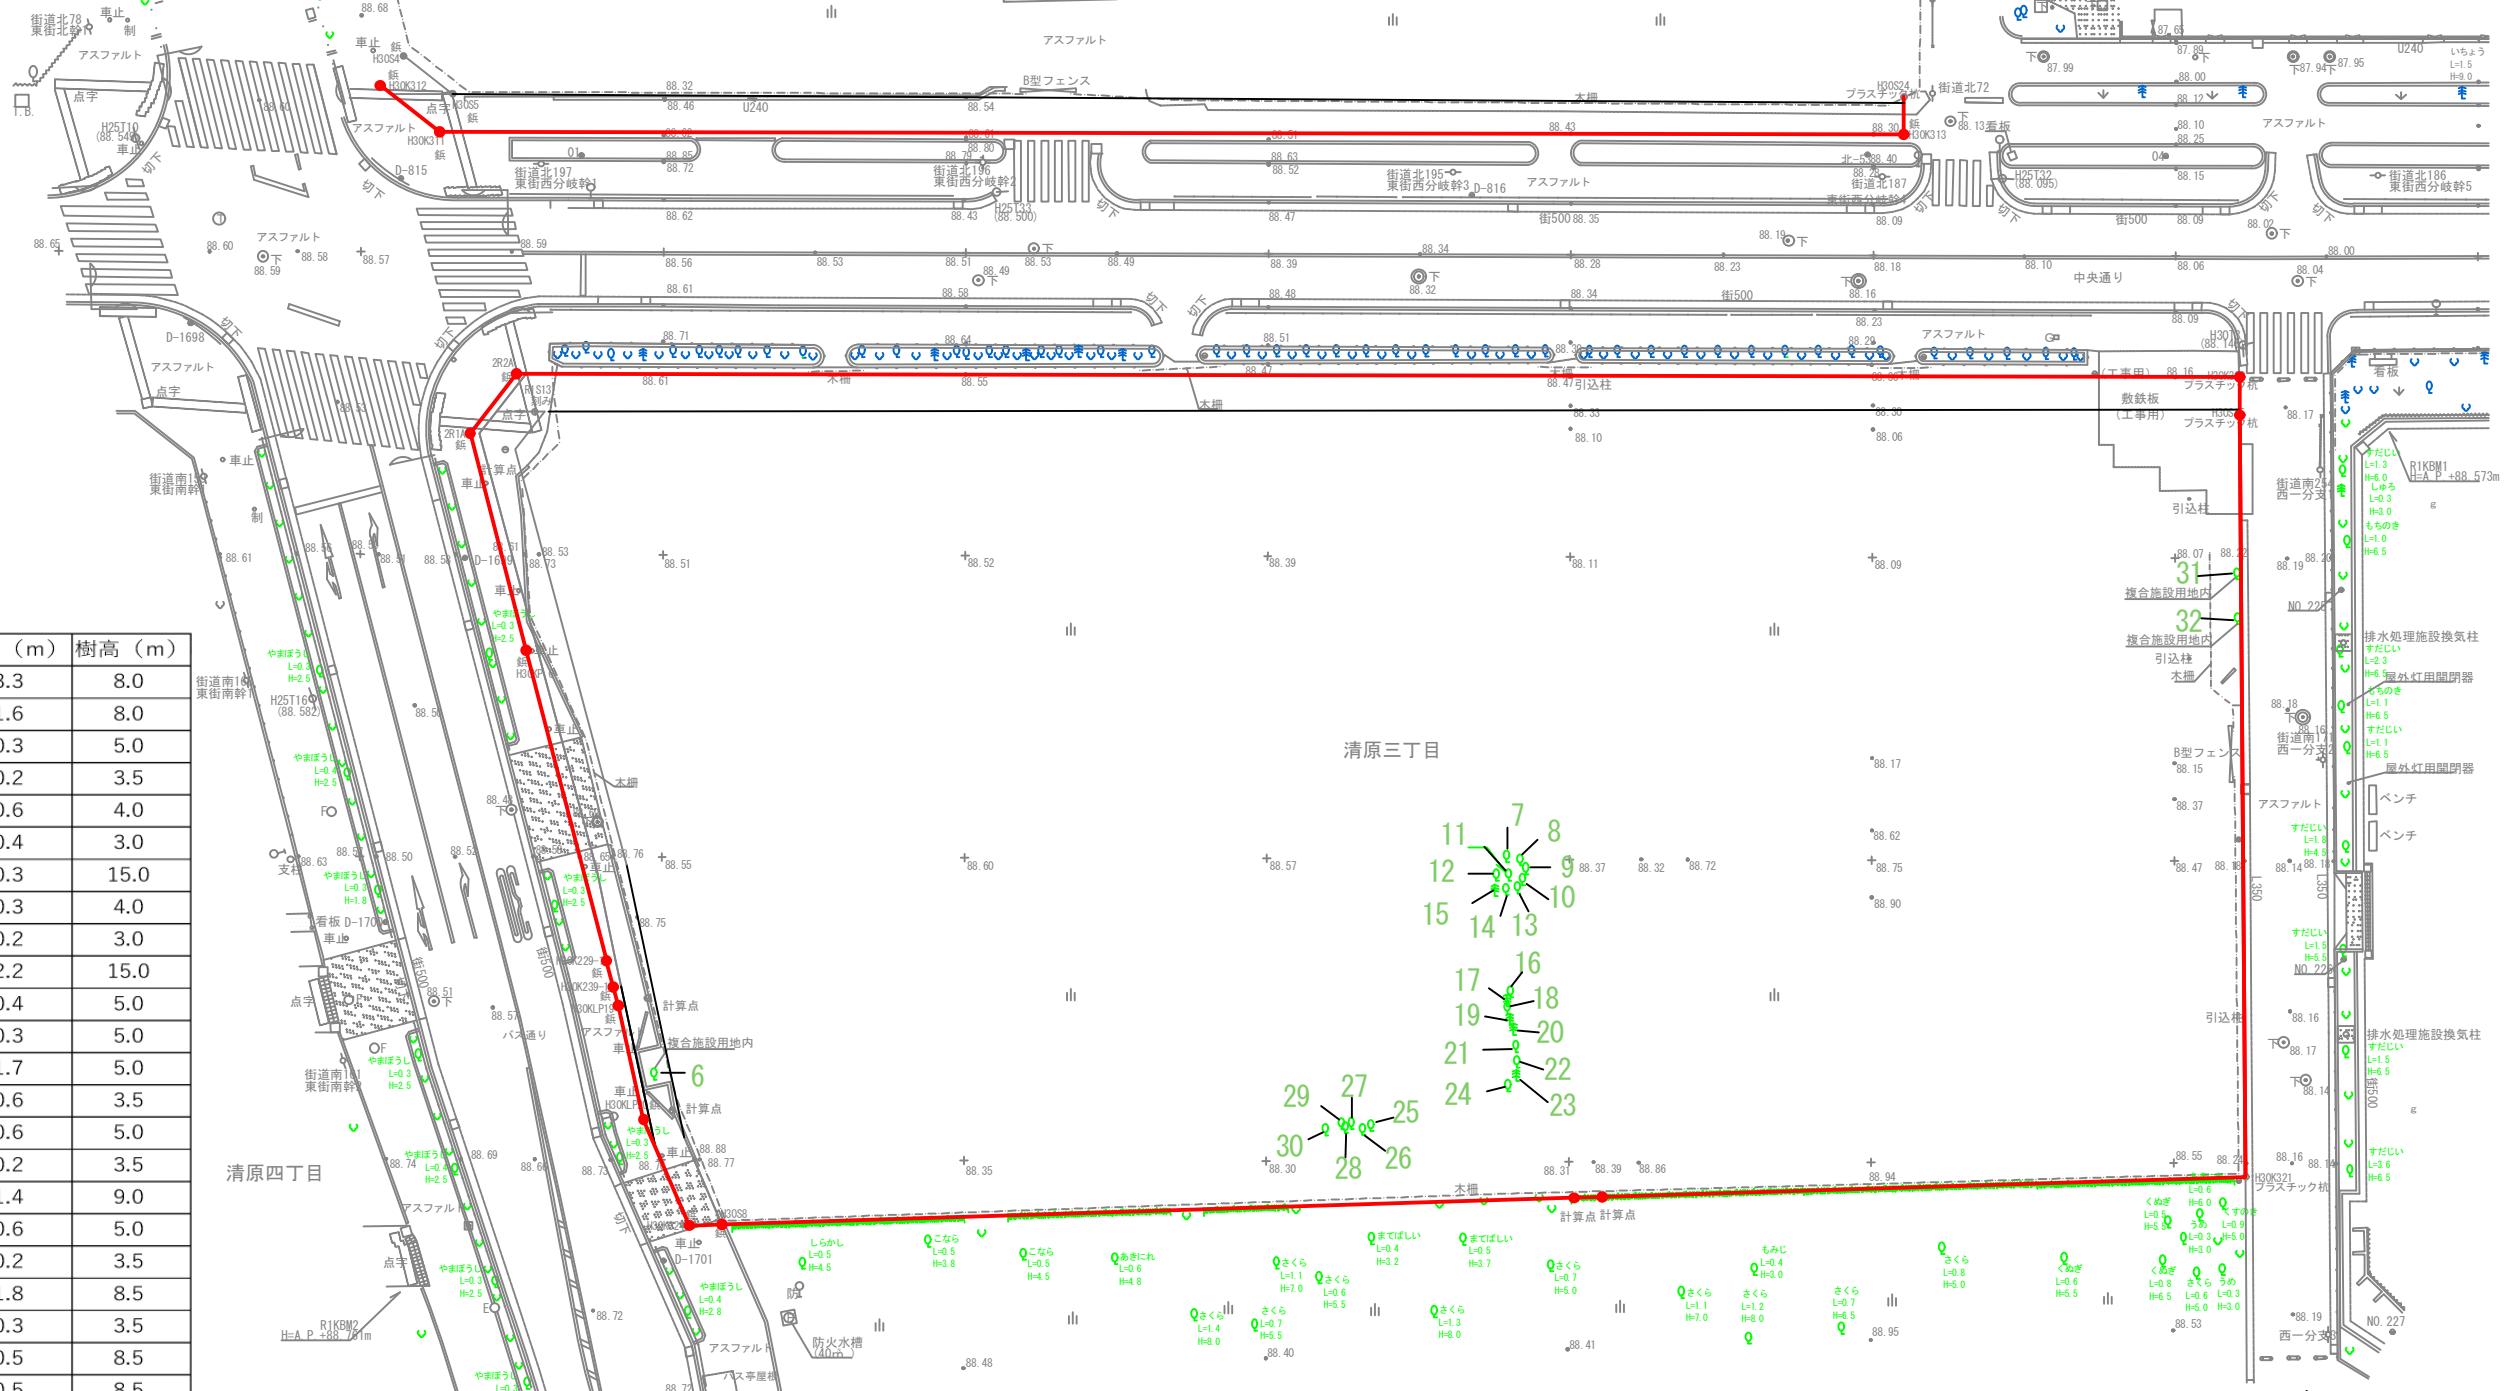

樹木リスト

樹木番号	樹種	幹周 (m)	樹高 (m)
6*	さくら	3.3	8.0
7	もち	1.6	8.0
8	もち	0.3	5.0
9	もち	0.2	3.5
10	もち	0.6	4.0
11	しゅろ	0.4	3.0
12	あらかし	0.3	15.0
13	もっこく	0.3	4.0
14	あらかし	0.2	3.0
15	ひまらやすぎ	2.2	15.0
16	えのき	0.4	5.0
17	いちよう	0.3	5.0
18	せんだん	1.7	5.0
19	しゅろ	0.6	3.5
20	しゅろ	0.6	5.0
21	もち	0.2	3.5
22	もち	1.4	9.0
23	しゅろ	0.6	5.0
24	もち	0.2	3.5
25	げっけいじゅ	1.8	8.5
26	さかき	0.3	3.5
27	えのき	0.5	8.5
28	えのき	0.5	8.5
29	しゅろ	0.5	3.5
30	もち	0.5	5.5
31	ねずみもち	0.9	6.0
32	ねずみもち	0.8	6.0

\* 歩道状空地内にある樹木番号6のさくらについては、令和3年2月に実施した街路樹診断において、根元・幹・大枝に著しい被害が見られ、短期周期での継続観察を要する樹木であることが報告されている。

注：地形図は令和2年2月作成の現況高低測量図による。

A3サイズで表記スケール

東大和市東京街道団地地区  
まちづくりプロジェクト

現況樹木配置図 (南敷地)

1:500

0 5 10 25m