


住宅名	集合団地コード
長房第2アパート	八王子 5-50

現況高低測量図

平成二十八年十二月測量

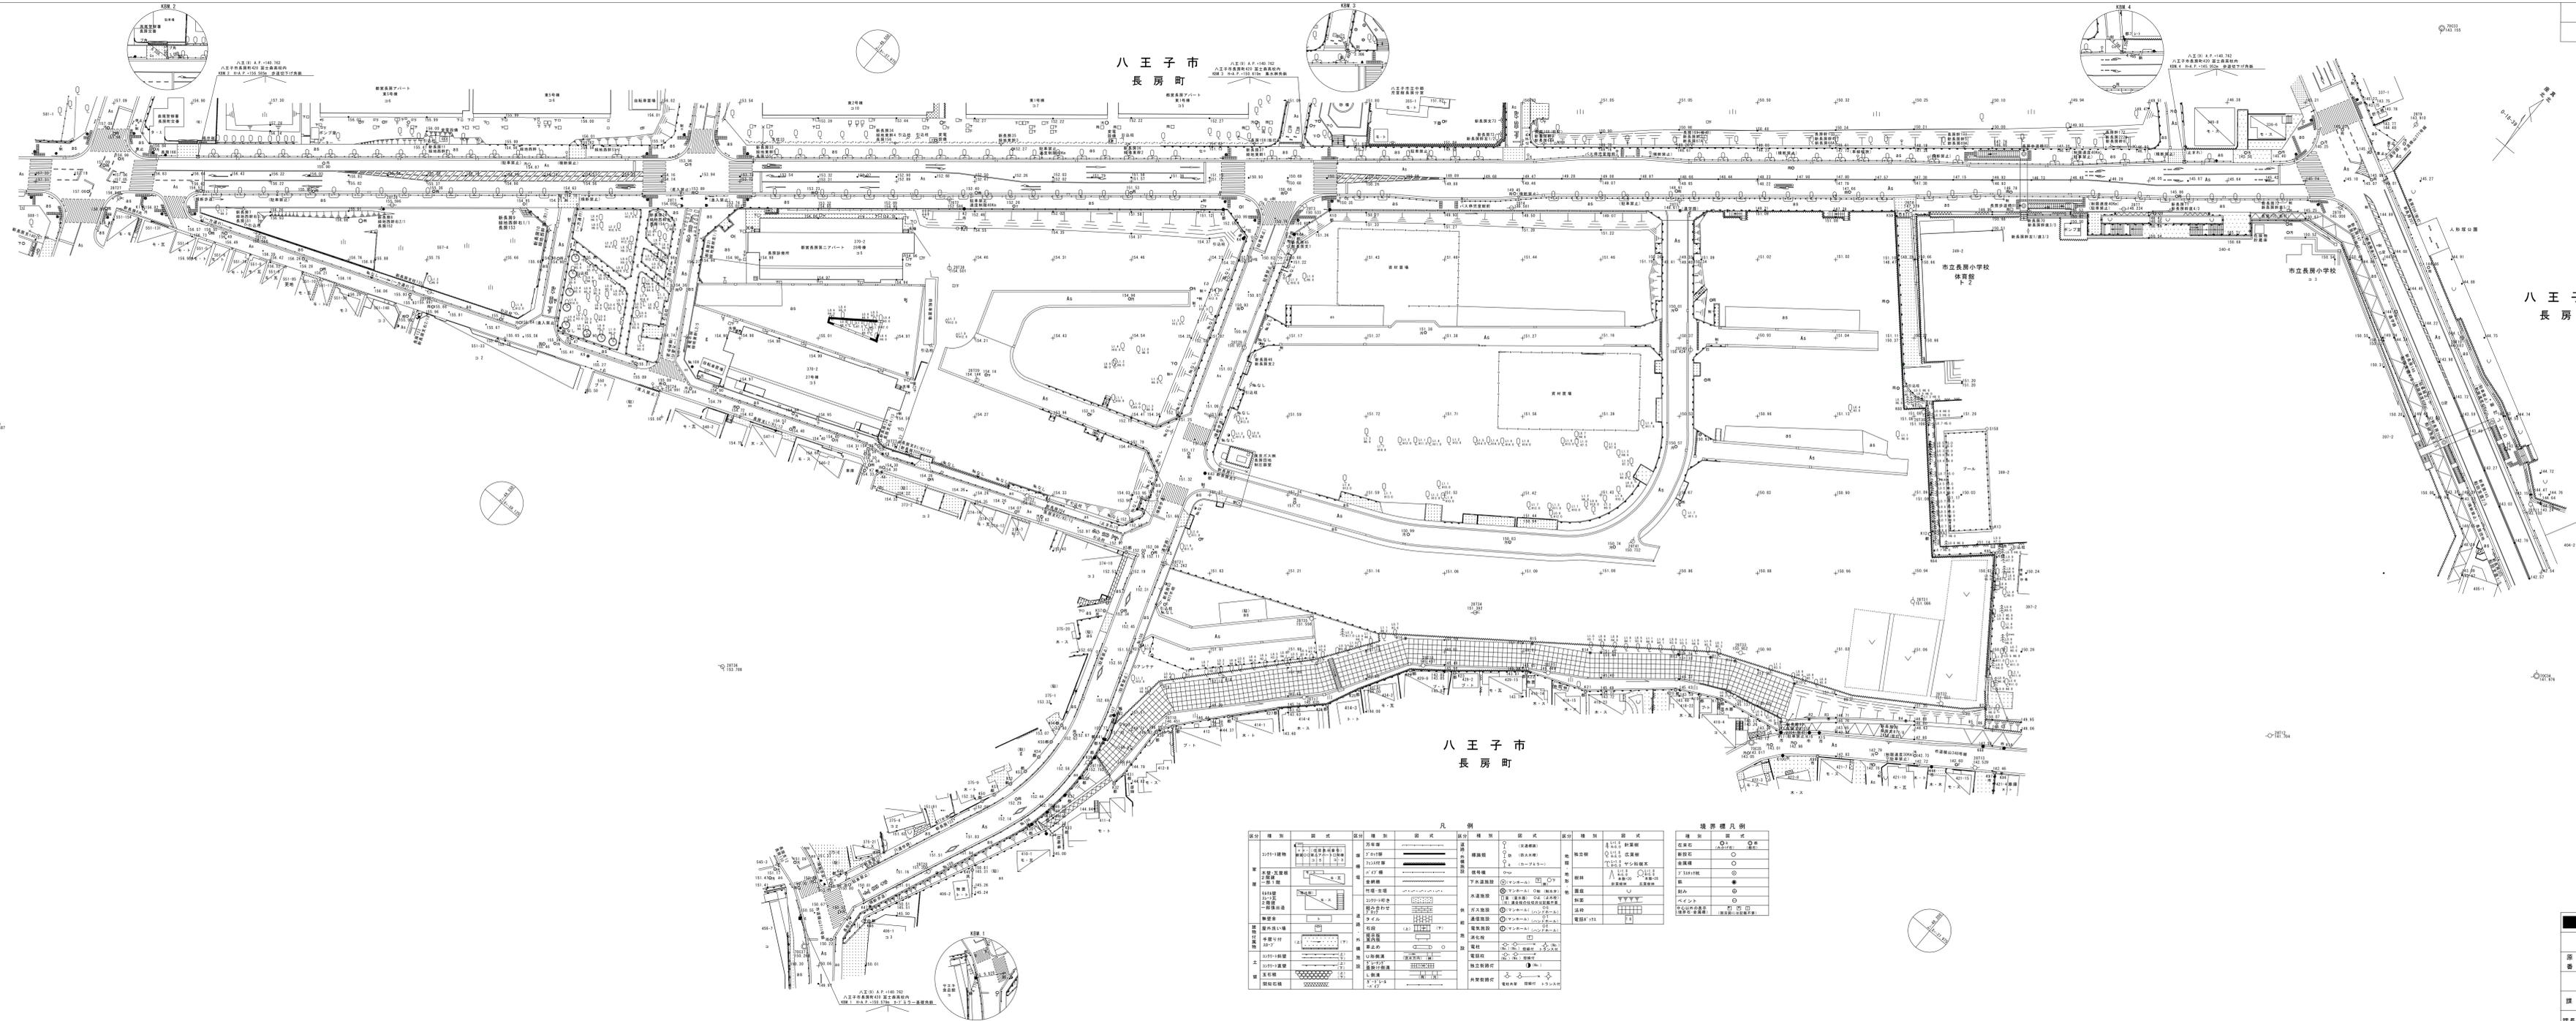

八王子市長房町376番ほか現況高低測量図
縮尺五百分之一

凡例		境界線凡例	
区分	種別	区分	種別
原図	28-H-1	案件	16-031
図号		番号	
平成28年12月			
課長		担当者	
課長代理			