住宅名	集合団地コード
稲城アパート	稲城 1

令和二年十一月測量

都営稲城アパート面積測量図

東京都稲城市大字大丸字五号五九三番十二他　縮尺 五〇〇分之一

実測総面積　九三九五・八七平方米

内訳
- 都営住宅用地　九三九五・八七平方米
- 創出用地１　五〇五三・一七平方米
- 創出用地２　四三四二・七〇平方米

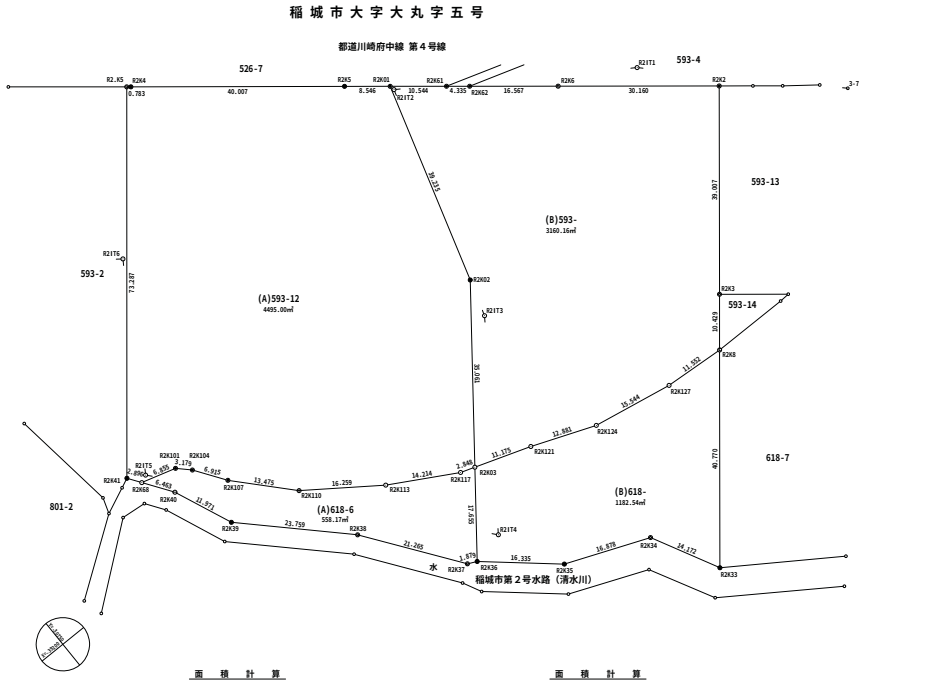

基準点座標一覧表

点名	X座標	Y座標	備考
3-7	-39211.601	-30570.265	金属標
R21T1	-39183.765	-30598.488	金属鋲
R21T2	-39158.315	-30636.463	金属鋲
R21T3	-39201.887	-30649.924	金属標
R21T4	-39235.392	-30673.724	金属標
R21T5	-39185.136	-30718.035	金属標
R21T6	-39151.010	-30695.856	金属標
R21T7	-39109.326	-30752.264	金属標
R21T8	-39061.147	-30747.131	金属標

境界点座標一覧表

点名	X座標	Y座標	備考
R2.K5	-39126.420	-30675.032	都石標
R2K2	-39196.109	-30588.705	金属鋲
R2K3	-39226.460	-30613.208	都石標
R2K4	-39126.913	-30674.423	金属標
R2K5	-39152.019	-30643.273	金属標
R2K6	-39177.163	-30612.172	都石標
R2K8	-39234.575	-30619.760	プラスチック杭
R2K33	-39266.297	-30645.371	金属標
R2K34	-39253.723	-30651.910	市石標
R2K35	-39247.434	-30667.573	金属標
R2K36	-39236.777	-30679.953	金属標
R2K37	-39235.972	-30681.651	市石標
R2K38	-39218.811	-30694.210	市石標
R2K39	-39202.109	-30711.109	金属標
R2K40	-39191.085	-30715.778	計算点
R2K41	-39183.400	-30721.122	金属標
R2K61	-39164.021	-30628.427	金属鋲
R2K62	-39166.747	-30625.056	金属鋲
R2K68	-39185.778	-30710.468	プラスチック杭
R2K101	-39187.677	-30712.881	金属鋲
R2K104	-39189.912	-30710.620	金属鋲
R2K107	-39195.588	-30706.670	刻み
R2K110	-39205.486	-30697.525	プラスチック杭
R2K113	-39214.894	-30684.264	プラスチック杭
R2K117	-39221.874	-30671.881	プラスチック杭
R2K121	-39226.372	-30658.598	プラスチック杭
R2K124	-39231.017	-30646.583	プラスチック杭
R2K127	-39233.768	-30631.284	プラスチック杭
R2K01	-39157.392	-30636.627	金属鋲
R2K02	-39195.004	-30647.795	金属標
R2K03	-39222.787	-30669.183	プラスチック杭

面積計算

地番	(A)593-12			
測点名	境界標種	X座標	Y座標	Xn+1-Xn-1	Y(Xn+1*Xn-1)
R2.K5	都石標	-39126.420	-30675.032	56.487	-1732740.532584
R2K4	都金属標	-39126.913	-30674.423	-25.599	785234.554377
R2K5	都金属標	-39152.019	-30643.273	-30.479	933976.317767
R2K01	金属鋲	-39157.392	-30636.627	-42.985	1316915.411595
R2K02	金属標	-39195.004	-30647.795	-65.395	2004212.554025
R2K03	プラスチック杭	-39222.787	-30669.183	-26.870	824080.947210
R2K117	プラスチック杭	-39221.874	-30671.881	7.893	-242093.156733
R2K113	プラスチック杭	-39214.894	-30684.264	16.388	-502853.718432
R2K110	プラスチック杭	-39205.486	-30697.525	19.306	-592646.417650
R2K107	刻み	-39195.588	-30706.670	15.574	-478225.678580
R2K104	金属鋲	-39189.912	-30710.620	7.911	-242951.714820
R2K101	金属鋲	-39187.677	-30712.881	4.134	-126967.050054
R2K68	プラスチック杭	-39185.778	-30719.468	4.277	-131387.164636
R2K41	市金属標	-39183.400	-30721.122	59.358	-1823544.339676
倍面積					-8990.008191
面積					4495.0040955
地積					4495.00 ㎡

面積計算

地番	(A)618-6			
測点名	境界標種	X座標	Y座標	Xn+1-Xn-1	Y(Xn+1*Xn-1)
R2K68	プラスチック杭	-39185.778	-30719.468	3.408	-104691.946944
R2K101	金属鋲	-39187.677	-30712.881	-4.134	126967.050054
R2K104	金属鋲	-39189.912	-30710.620	-7.911	242951.714820
R2K107	刻み	-39195.588	-30706.670	-15.574	478225.678580
R2K110	プラスチック杭	-39205.486	-30697.525	-19.306	592646.417650
R2K113	プラスチック杭	-39214.894	-30684.264	-16.388	502853.718432
R2K117	プラスチック杭	-39221.874	-30671.881	-7.893	242093.156733
R2K03	プラスチック杭	-39222.787	-30669.183	-14.903	457062.834249
R2K36	市金属標	-39236.777	-30679.953	-13.185	404515.180305
R2K37	市石標	-39235.972	-30681.651	17.946	-551226.541866
R2K38	市石標	-39218.811	-30694.210	33.863	-1039398.033230
R2K39	市金属標	-39202.109	-30711.109	27.726	-851496.268134
R2K40	計算点	-39191.085	-30715.778	16.331	-501619.370518
倍面積					-1116.349869
面積					558.1749345
地積					558.17 ㎡

面積計算

地番	(B)593-			
測点名	境界標種	X座標	Y座標	Xn+1-Xn-1	Y(Xn+1*Xn-1)
R2K01	金属鋲	-39157.392	-30636.627	30.983	-949214.614341
R2K61	金属鋲	-39164.021	-30628.427	-9.355	286528.934585
R2K62	金属鋲	-39166.747	-30625.056	-13.142	402474.485952
R2K6	都石標	-39177.163	-30612.172	-29.362	898834.594264
R2K2	金属鋲	-39196.109	-30588.705	-49.297	1507931.390385
R2K3	都石標	-39226.460	-30613.208	-38.466	1177567.658928
R2K8	プラスチック杭	-39234.575	-30619.760	-7.308	223769.206080
R2K127	プラスチック杭	-39233.768	-30631.284	3.558	-108986.108472
R2K124	プラスチック杭	-39231.017	-30646.583	7.396	-226662.127868
R2K121	プラスチック杭	-39226.372	-30658.598	8.230	-252320.261540
R2K03	プラスチック杭	-39222.787	-30669.183	31.368	-962030.932344
R2K02	金属標	-39195.004	-30647.795	65.395	-2004212.554025
倍面積					-6320.328396
面積					3160.1641980
地積					3160.16 ㎡

面積計算

地番	(B)618-			
測点名	境界標種	X座標	Y座標	Xn+1-Xn-1	Y(Xn+1*Xn-1)
R2K03	プラスチック杭	-39222.787	-30669.183	10.405	-319112.849115
R2K121	プラスチック杭	-39226.372	-30658.598	-8.230	252320.261540
R2K124	プラスチック杭	-39231.017	-30646.583	-7.396	226662.127868
R2K127	プラスチック杭	-39233.768	-30631.284	-3.558	108986.108472
R2K8	プラスチック杭	-39234.575	-30619.760	-32.529	996030.173040
R2K33	都金属標	-39266.297	-30645.371	-19.148	586797.562968
R2K34	市石標	-39253.723	-30651.910	18.863	-578186.978330
R2K35	市金属標	-39247.434	-30667.573	36.946	-519692.692058
R2K36	市金属標	-39236.777	-30679.953	24.647	-756168.801591
倍面積					-2365.086266
面積					1182.5431330
地積					1182.54 ㎡

凡例

境界点	境界標の種類
◎	在来石
○	新設石
●	金属標
◉	金属鋲
⊕	刻み
○	プラスチック杭
⊖	計算点

※ 参考資料

1．東京都都市整備局

① 稲城市大丸593番2他　面積測量図
原図番号29－Ｉ－１　受付番号17-027　平成29年10月

内容調査済			
原図番号	25－Ｉ－１	受付番号	２０－０６６
令和　２年　１１月			
課長		担当者	
課長代理			